

საქართველოს გარემოს დაცვისა და სოფლის მეურნეობის
მინისტრის მოადგილეს ქ-ნ ნინო თანდილაშვილს

ფიზიკური პირი ჯამბულ თურმანიძე (პ/ნ: 61006002157)
მდებარე; ქალაქი ბათუმი, აეროპორტის გზატკეცილი #175
მობ: 571444461

სკრინინგის განცხადება

ქალბატონო ნინო,

გაცნობებთ, რომ ფიზიკური პირი ჯამბულ თურმანიძე (პ/ნ: 61006002157) არის კომპანია „GULF” -ის ქვეკონტრაქტორი რომლის საქმიანობის სფერო „გარემოს დაცვითი შეფასების კოდექსის“ მე-2 დანართის მე-3 პუნქტის თანახმად განეკუთვნება „ენერგიის მიწოდებას“.

ფიზიკურმა პირმა ჯამბულ თურმანიძე (პ/ნ: 61006002157) ქალაქ ბათუმში, აეროპორტის გზატკეცილზე, #175-ში 2018 წელს ააშენა ავტოგასამართი სადგური (GPS კორდინატები X - 7177298; Y - 4609891; ავტოგასამართი სადგური დაშორებულია უახლოესი მოსახლეობისგან 20 მეტრი, ზღვის სანაპიროდან 1400 მეტრი).

„გარემოს დაცვითი შეფასების „კოდექსის მე-7 მუხლის მე-4 ნაწილის შესაბამისად ფ/პირი ჯამბულ თურმანიძე (პ/ნ: 61006002157) წარმოგიდგენთ განცხადებას სკრინინგის პროცედურის გასავლელად და ველით თქვენს გადაწყვეტილებას.

ქალაქ ბათუმის მუნიციპალიტეტის მერიასთან შეთანხმებული, (მშენებლობის საწყისი მოწმობა#003927, გაცემული 11.07. 2018 წელი) დანართი 1. მშენებლობის პროექტი მიზნად ისახავს კომპანია „გალფის“ სტილში, საწვავის თანამედროვე ავტოგასამართი სადგური, კაფე მარკეტის; და ავტოსამრეცხაოს მშენებლობას.

მიწის ნაკვეთის ფართობი შეადგენს 1200 მ² და მასზედ განთავსებულია ოფის მარკეტის შენობა, მარიგებელი სვეტების ფარდული, თხევადი საწვავით ავტომანქანების გამართვისათვის გათვალისწინებული, ბეტონის მიწისქვეშა სარკოფაგში მოთავსებული, 2 (ორი) ცილინდრული ბრტყელძარის რეზერუარი და 4 (ოთხი) ერთეული ჰიდროსტატური სტაციონარული რეზერუარი, სფერული ძირით ავტოსამრეცხაოს შენობა. (იხ. გენგეგმა დანართი 2).

რეზერუარების საპროექტო მოცულობა- 121,252 მ³;

რეალური მოცულობა-

აქედან ბენზინის საწვავის რეზერუარი 2 ერთეული, მოცულობა: 1-14,716 მ³; 2-23,953 მ³;

დიზელის საწვავის რეზერუარი 4 ერთეული, მოცულობა:

1- 15,371 მ³; 4-6,314 მ³; 5-20,443 მ³; 6-40,455 მ³.

დანართი - გრადურების ცხრილები.

რეზერუარებზე მოწყობილი სასუნთქი სარქველების სიმაღლე H-2,5 მ.
დიამეტრი - D-0,05 მ.

ავტოგასამართი სადგური გათვალისწინებულია ბენზინისა და დიზელით საწვავის მომზარებელზე რეალიზაციისათვის.

ავტოგასამართ სადგურზე რეალიზაციისათვის საწვავის მიღება მოხდება „შპს „სან პეტროლიუმ ჯორჯია“ -ს კუთვნილი ავტოცისტერნებით და გადატანილი იქნება მიწისქვეშა რეზერუარებში საიდანაც ტექნოლოგიური მიღლადენებით მიეწოდება მარიგებელ სვეტებს, საიდანაც მოხდება ავტომანქანების საწვავით გამართვა.

მარიგებელი სვეტები -3 ერთეული;

ავტომანქანებში ჩამოსასხმელი ხორთუმები 30 ერთეული, აქედან 12 ბენზინის და 18 ერთეული დიზელის.

ავტოგასამართი სადგურისათვის წლიური რეალიზაცია შეადგენს:



დიზელი-1 362,6 მ³/წელიწადში;
ბენზინი-518,343 მ³/წელიწადში.

საქმიანობის სპეციფიკიდან გამომდინარე, ადგილი ექნება საწარმოს მირითად უბნებზე
მავნე ნივთიერებათა წარმოქმნას და მათ გაფრქვევას ატმოსფეროში.

წარმოქმნილ მავნე ნივთიერებებს წარმოადგენდს:

ნავთობპროდუქტების ნახშირწყალბადები. მათ წარმოქმნის მაქსიმალური ინტენსივობა
დაფიქსირდება ავტოცისტერნებიდან მიწისქვესა რეზევუარებში ნავთობპროდუქტების
მიღებისას.

ავტოგასამართის სადგურის ფუნქციონერებისათვის საჭირო წყალაღება და წყალარინება
განხორციელდება ქ. ბათუმის წყალმომარაგების სისტემიდან. წყალარინება მოხდება
ავტოგასამართ სადგურზე მოწყობილი წყალარინების სისტემის და ფილტრ-სეპრატორი
FSN_3, გავლით ქალაქის წყალარინების სისტემაში, აგრეთვე საყოფაცხოვრებო წყალჩაშვება
განხორციელდება ქალაქის საკანალიზაციო ქსელში.

საქმიანობის სპეციფიკიდან გამომდინარე ხმაურის მაღალი დონის გავრცელების და
გადაჭარბება არ არის მოსალოდნელი.

ავტოგასამართ სადგურზე დასაქმდება ადგილობრივი მოსახლეობა, რის გამოც
დემოგრაფიული ცვლილება არ არის მოსალოდნელი, ობიექტის პერსონალის მაქსიმალური
რაოდენობა 10 ადამიანი.

არნიშნული ობიექტის საქმიანობა დადებით გავლენას მოახდენს ქალაქის სოციალურ-
ეკონომიკურ გარემოზე.

ობიექტზე მიწის სამუშაოების წარმოების პროცესში, არქეოლოგიური ან კულტურული
მემკვიდროების ძეგლი არ დაფიქსირებულა. ავტოგასამართი სადგურის მშენებლობისას
რაიმე სახის ბუნებრივი რესურსების გამოყენებას არ ქონდა ადგილი.

ავტოგასამართი სადგურის მშენებლობისას მოხსნილი ნიადაგის ფენა კანონის სრული
დაცვით იქნება გამოყენებული.

ავტოგასამართ სადგურის მშენებლობისას წარმოქმნილი სამშენებლო ნაგავი და ნარჩენი
კანონმდებლობის სრული დაცვით იქნება გატანილი.

ავტოგასამართი სადგურის ოპერირებისას წარმოქმნილი სახითათო ნარჩენები
დაგროვდება შპს „სან პეტროლიუმ ჯორჯია“ -ს, ლიცენზირებული ნარჩენების ინსენირების
კონტრაქტორის მიერ მოწოდებულ კონტეინერებში და მათ მიერ იქნება გატანილი.

სახანძრო უსაფრთხოების მიზნით, ავტოგასამართი სადგური უზრუნველყოფილია
სახანძრო სტენდით და საჭირო რაოდენობის პირველადი ქრობის საშუალებებით
(ცეცხლმაქრობით).

დანართი: 21 ფურცელი

პატივისცემით
ფ/პირი

/ჯამბულ თურმანიძე/



დამტკიცებულია
თვითმმართველ ქალაქ ბათუმის
საკუთხევლის 2009 წლის 8 აპრილს
№8-I დადგენილებით

დაბართი 6

ქალაქ ბათუმის მუნიციპალიტეტის მერი

შენებლობის სანებართვო მოწოდება

სა № 003927

1. ნებართვის გაცემის თარიღი:	11	ივლისი	2018წელი
2. ნებართვა ძალაშია:	10	ივლისი	2019წლამდე
3. შენებლობის ნებართვის მფლობელი:	ჯამბულ თურმანიძე (პ/ნ 61006002157)		

(სახურავის, სამუშაოების მინისტრის, რეზისიტრის, საკონტაქტო ინფორმაცია)

4. შენებლობის ობიექტი:

ქ. ბათუმი, აეროპორტის გზატკეცილი, №175

(მასპინძელი)

05 32 10 903

(მუნიციპალიტეტის სამუშაოების კოდი)

5. შენებლობის ობიექტის კლასი:

II

6. პროექტის ავტორი:

გ. გარუბავა

(სახურავის, სამუშაოების მინისტრის, რეზისიტრის, საკონტაქტო ინფორმაცია)

7. პროექტი შეთანხმებულია და ნებართვა გაიცა. ქალაქ ბათუმის მუნიციპალიტეტის
მუნიციპალიტეტის ქალაქ გარუბავა და ურბანული პოლიტიკის სამსახურის უფროსის მ/მ

(ნებართვის გაცემის თარიღის დასტურება)

8.. ბრძანება: № 502 11 ივლისი 2018წელი

9. შენობა-ნაგებობის შენებლობის ეტაპები, რომელთა დასრულება საჭიროებს საშენებლო
საქმიანობის სახელმწიფო ზედამხედველობის შესაბამისი ორგანიზმის მიერ დათვალიერებას და
სათანადო ოქმების გაფორმებას:

10. შენებლობის ობიექტის კლასის შესაბამისი სანებართვო პილობები:

II. ნებართვის გაცემის პსუჩიმენტების თანამდებობის პილი:

ქალაქ ბათუმის მუნიციპალიტეტის მერი:


ლაშა კომახიძე

(სახელი, გვარი, სელმიწერი)



დამამადებელი: ი/მ "ომარ გოგოშვილი"

დამკვეთი: ქალაქ ბათუმის მუნიციპალიტეტის მერია
სუპ-ს რეგისტრაციის №12-1877

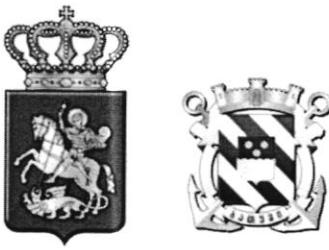

ძალაში გათუმას მუნიციპალიტეტის მერიის
ძალაშიგნივრობარებისა და ურბანული კოლიტიკის სამსახური

đ. ბათუმი

11/07/2018

502-25-4-201807112309



ბ რ ძ ა ნ ე ბ ა

მშენებლობის ნებართვის გაცემის შესახებ


„მშენებლობის წევართვის გაცემის წესისა და სანებართვო პირობების შესახებ“ საქართველოს მთავრობის 2009 წლის 24 მარტის №57 დადგენილების 53-59-ე და საქართველოს ორგანული კანონის „ადგილობრივი თვითმმართველობის კოდექსის“ მე-16 მუხლის მე-2 პუნქტის „ნ“ ქვეპუნქტის შესაბამისად:

ვბრძანებ:

1. ჯამბულ თურმანიძის (პ/ნ61006002157) 2018-07-05 განცხადება №10NEB00911OP01 დავმაყოფილდეს და ქალაქ ბათუმში, აეროპორტის გზატკეცილი, N175-ში მდებარე 1200.00 კვ.მ. არასასოფლო-სამეურნეო დაწიწვულების მიწის ნაკვეთზე (მიწის (უძრავი ქონების) საკადასტრო კოდი №05.32.10.903) ავტოგასამართი სადგურის მშენებლობის მიზნით ჯამბულ თურმანიძის (პ/ნ61006002157) სახელზე გაიცეს მშენებლობის ნებართვა. (2018 წლის 02 ივლისის №422 ბრძანებით შეთანხმებული არქიტექტურული პროექტი).
 2. მშენებლობის ნებართვის მოქმედების ვადა განისაზღვროს: 2019 წლის 10 ივლისამდე. გაცემული იქნას შესაბამისი სანებართვო მოწმობა და გატარდეს უწყებრივ სანებართვო რეესტრში.
 3. წინამდებარე ბრძანება შეიძლება გასაჩივრდეს ბათუმის საქალაქო სასამართლოში (მის. ქ. ბათუმი, ზუბალაშვილის ქ. №30) მისი დადგენილი წესით გაცნობიდან ერთი თვის ვადაში.
 4. ბრძანება ძალაშია ხელმოწერისთანავე.

მირიან მეტრეველი

განყოფილების უფროსი, სამსახურის/უფროსის მ.შ.

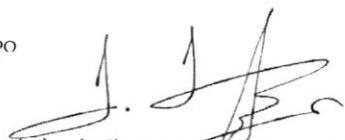



შიფრი (უძრავი ქიმების) საქადასტრო ქოდი N 05.32.10.903

ამონაწერი საჯარო რეგისტრიდან

განცხადების რეგისტრაცია

N 902018065693 - 07/12/2018 13:55:29

მომზადების თარიღი

12/12/2018 12:38:34

საკუთრების განცოფილება

ბონა
ბათუმი
05

სექტორი კვარტალი ნაკვეთი
32 10 903

მისამართი: ქალაქი ბათუმი, აეროპორტის გზატკეცილი,
N:175

ნაკვეთის საკუთრების ტიპი: საკუთრება
ნაკვეთის დანიშნულება: არასასოფლო სამეურნეო
დამუსტებული ფართობი: 1200.00 კვ.მ.
ნაკვეთის წინა ნომერი: 22.05.05.120;
შენობა-ნაგებობის ჩამონათვალი: N1 - საერთო ფართი
110.33 კვ. მ.

მესაკუთრის განცოფილება

განცხადების რეგისტრაცია: ნომერი 892018102605, თარიღი 07/02/2018 11:49:02
უფლების რეგისტრაცია: თარიღი 12/02/2018

უფლების დამადასტურებელი დოკუმენტი:

- გადაწყვეტილება NM17023451/3, დამოწმების თარიღი: 12/12/2017, საქართველოს ოუსტიციის სამინისტროს
საჯარო რეგისტრის ეროვნული სააგენტო
- უძრავი ნივთის ნასყიდობის ხელშეკრულება, დამოწმების თარიღი: 02/03/2016, საქართველოს ოუსტიციის
სამინისტროს საჯარო რეგისტრის ეროვნული სააგენტო

მესაკუთრები:

ჯამბულ თურმანიძე, P/N: 61006002157

მესაკუთრე:

ჯამბულ თურმანიძე

აღწერა:

საგადასახალო გირაფნობა:

იპოთეკა

რეგისტრირებული არ არის

სარგებლობა

განცხადების
რეგისტრაცია
ნომერი
892018367260
თარიღი 01/05/2018
16:59:42

უფლების
რეგისტრაცია: თარიღი
16/05/2018

მეივარე: ჯამბულ თურმანიძე P/N: 61006002157;
მოივარე: შპს სან პეტროლიუმ ჯორჯია 404391136;
საფანი: მიწის ნაკვეთი - დაზუსტებული ფართობი: 1200.00 კვ.მ.;
ფალა: 15 წელი;

იჯარის ხელშეკრულება, დამოწმების თარიღი 10/05/2018, სპპ საქართველოს იუსტიციის
სამინისტროს საჯარო რეესტრის ეროვნული სააგენტო

ყადაღა/აკრძალვა:

ვალდებულება

რეგისტრირებული არ არის

მოვალეთა რეესტრი:


რეგისტრირებული არ არის

"ფიზიკური პირის მიერ 2 წლამდე ვადით საკუთრებაში არსებული მატკრიადეული აქციების რეალიზაციისას, გრძელვე საგადასხვადო წლის განმავლობაში 1000 ლარის ან მეტი ღირებულების ქონების საჩუქრდ მიღებისას სამეცნიერო გადასხვადო გადახვდის უქცემდებარება საანგარიშო წლის მომდევნო წლის 1 აპრილამდე, რის მესახებაც ძინაშეუდა ფიზიკური პირი იმავე ვადაში წრიულდების დეკლარაციას საგადასხვადო ორგანიზ. აღნიშნული კოდექტის XVIII თავის მიხედვით."


- დოკუმენტის ნამდვილობის გადამოწმება შესაძლებელია საჯარო რეესტრის ეროვნული სააგენტოს იუსტიციის კომიტეტის ვებ-გვერდზე www.napr.gov.ge;
- ამონაწერის მიღება შესაძლებელია ვებ-გვერდზე www.napr.gov.ge, ხებასმიერ ტერიტორიულ სარეგისტრაციის სამსახურში, იუსტიციის სახლებში და სააგენტოს ავტორიზირებულ მოწებისას;
- ამონაწერში გვქნიური ხარჯების აღმოჩენის შემთხვევაში დაგვიკავშირდით: 2 405405 ან პირადად შეაქსერ განაცხადი ვებ-გვერდზე;
- კონსულტაციის მიღება შესაძლებელია იუსტიციის სახლის ცხელ ხაზზე 2 405405;
- საჯარო რეესტრის თანამშრომელია მხრიდან უკანონო ქმედების შემთხვევაში დაგვიკავშირდით ცხელ ხაზზე: 08 009 009 09
- თქვენთვის საინტერესო ნებისმიერ საკითხით დაკავშირდით მოგზერეთ ელ-ფოსტით: info@napr.gov.ge

შესრულდა მიზანის განვითარების განხარისხის გეგმა

80680805

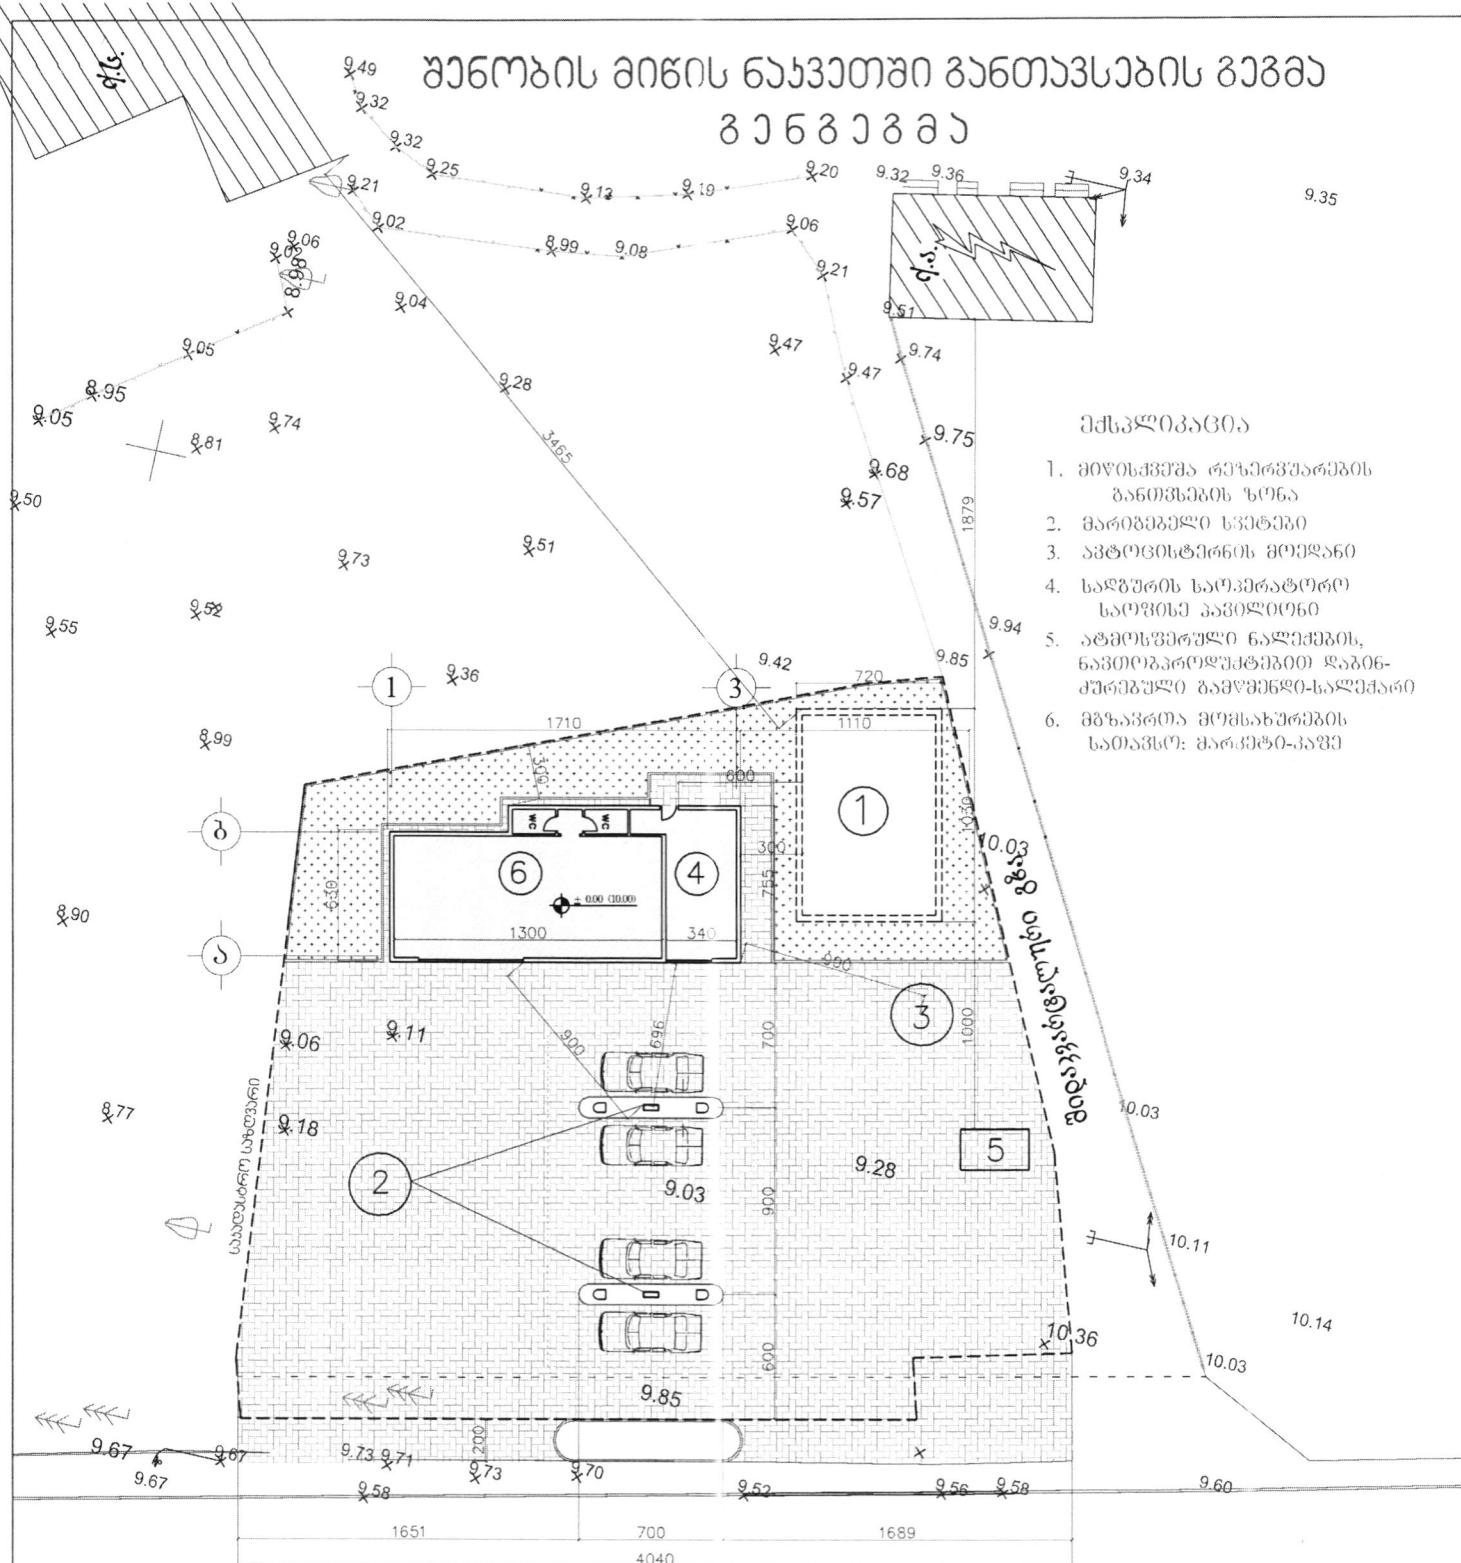


აუტომატური გჩაფვების

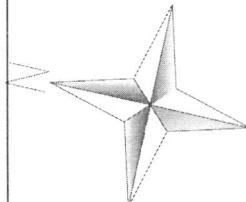

ԱՌԱՋՎԵՐՆԱԿՈՒՅԹ		ԱՌԱՋՎԵՐՆԱԿՈՒՅԹ	2018 ՀԵՂԴՈ
		ԲԱՆԱԿԱՐԱՎՈՐՈՒՄ:	ՀԱՅԱՍՏԱՆԻ ՀԱՆՐԱՊԵՏՈՒԹՅԱՆ ՀՆԽԱԳԱՅՈՆԸ Հ 175
ԱՆՎԱՐՈՒՅԹՎԵՐՆԱԿՈՒՅԹ	ԱՆՎԱՐՈՒՅԹՎԵՐՆԱԿՈՒՅԹ	ԱՆՎԱՐՈՒՅԹՎԵՐՆԱԿՈՒՅԹ	ԱՐԴՅՈՒՆԱՎԱՐԱԿՈՒՅԹ
		ՔՐԵԱԿԱՆ ՀԱՆՐԱՊԵՏՈՒԹՅԱՆ ՀԱՆՐԱՊԵՏԱԿԱՆ ՀՆԽԱԳԱՅՈՆԸ Հ 175	

ს ი ტ უ ა ვ ი უ რ ი ღ ე გ მ ა

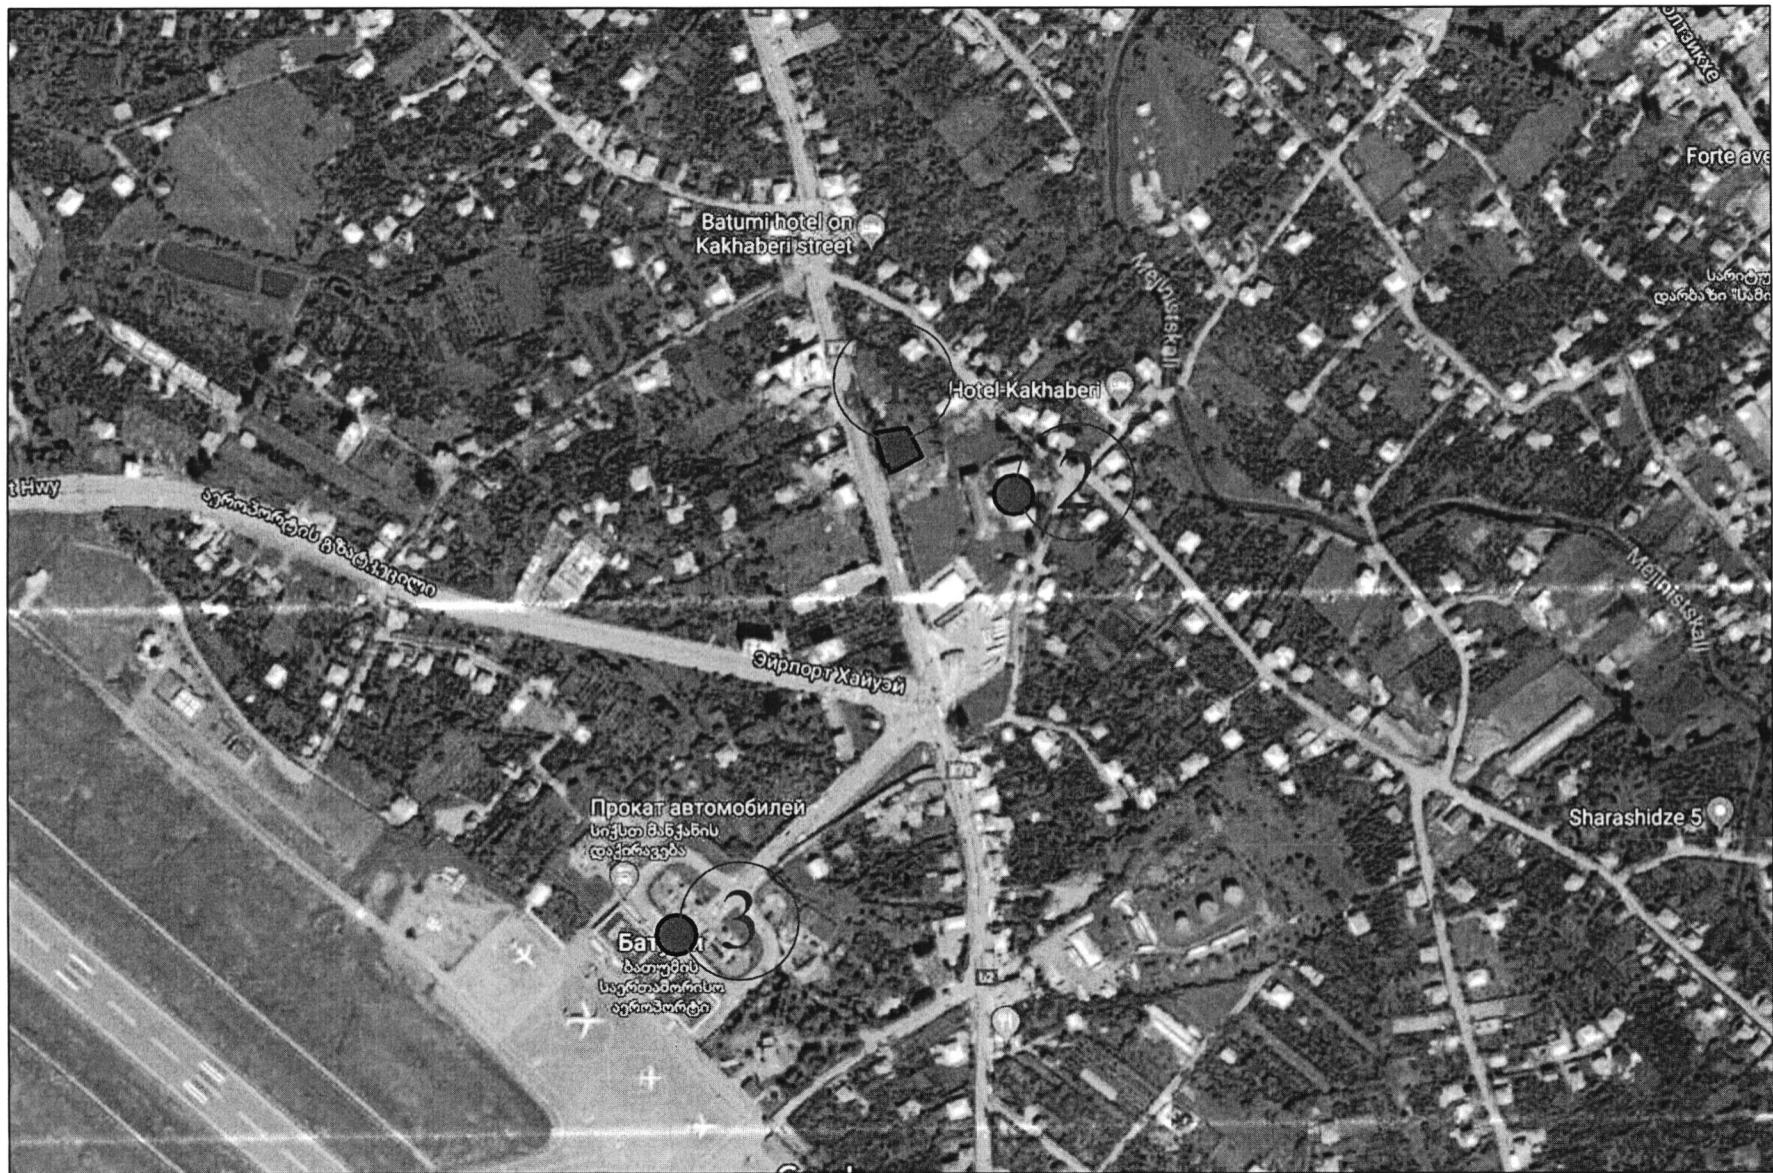

1. სანებართვო მიზანის ნაკვეთი; 2. საჯარო სპოლა;
3. გაფუძის სამრთაშორისო ამონკორდი.



საკადასტრო გეგმა

საკარო რეესტრის ეროვნული
სააგენტო


საკადასტრო კოდი: **05.32.10.903**
განცხადების ნომერი: **902018065693**
მომზადების თარიღი: **12/12/2018**

ნაკვეთის დანიშნულება:

ფართობი:

არასასოფლო სამეურნეო

1201 33.º (WGS 84 / UTM zone 38N)
1200 33.º (WGS 84 / UTM zone 37N)

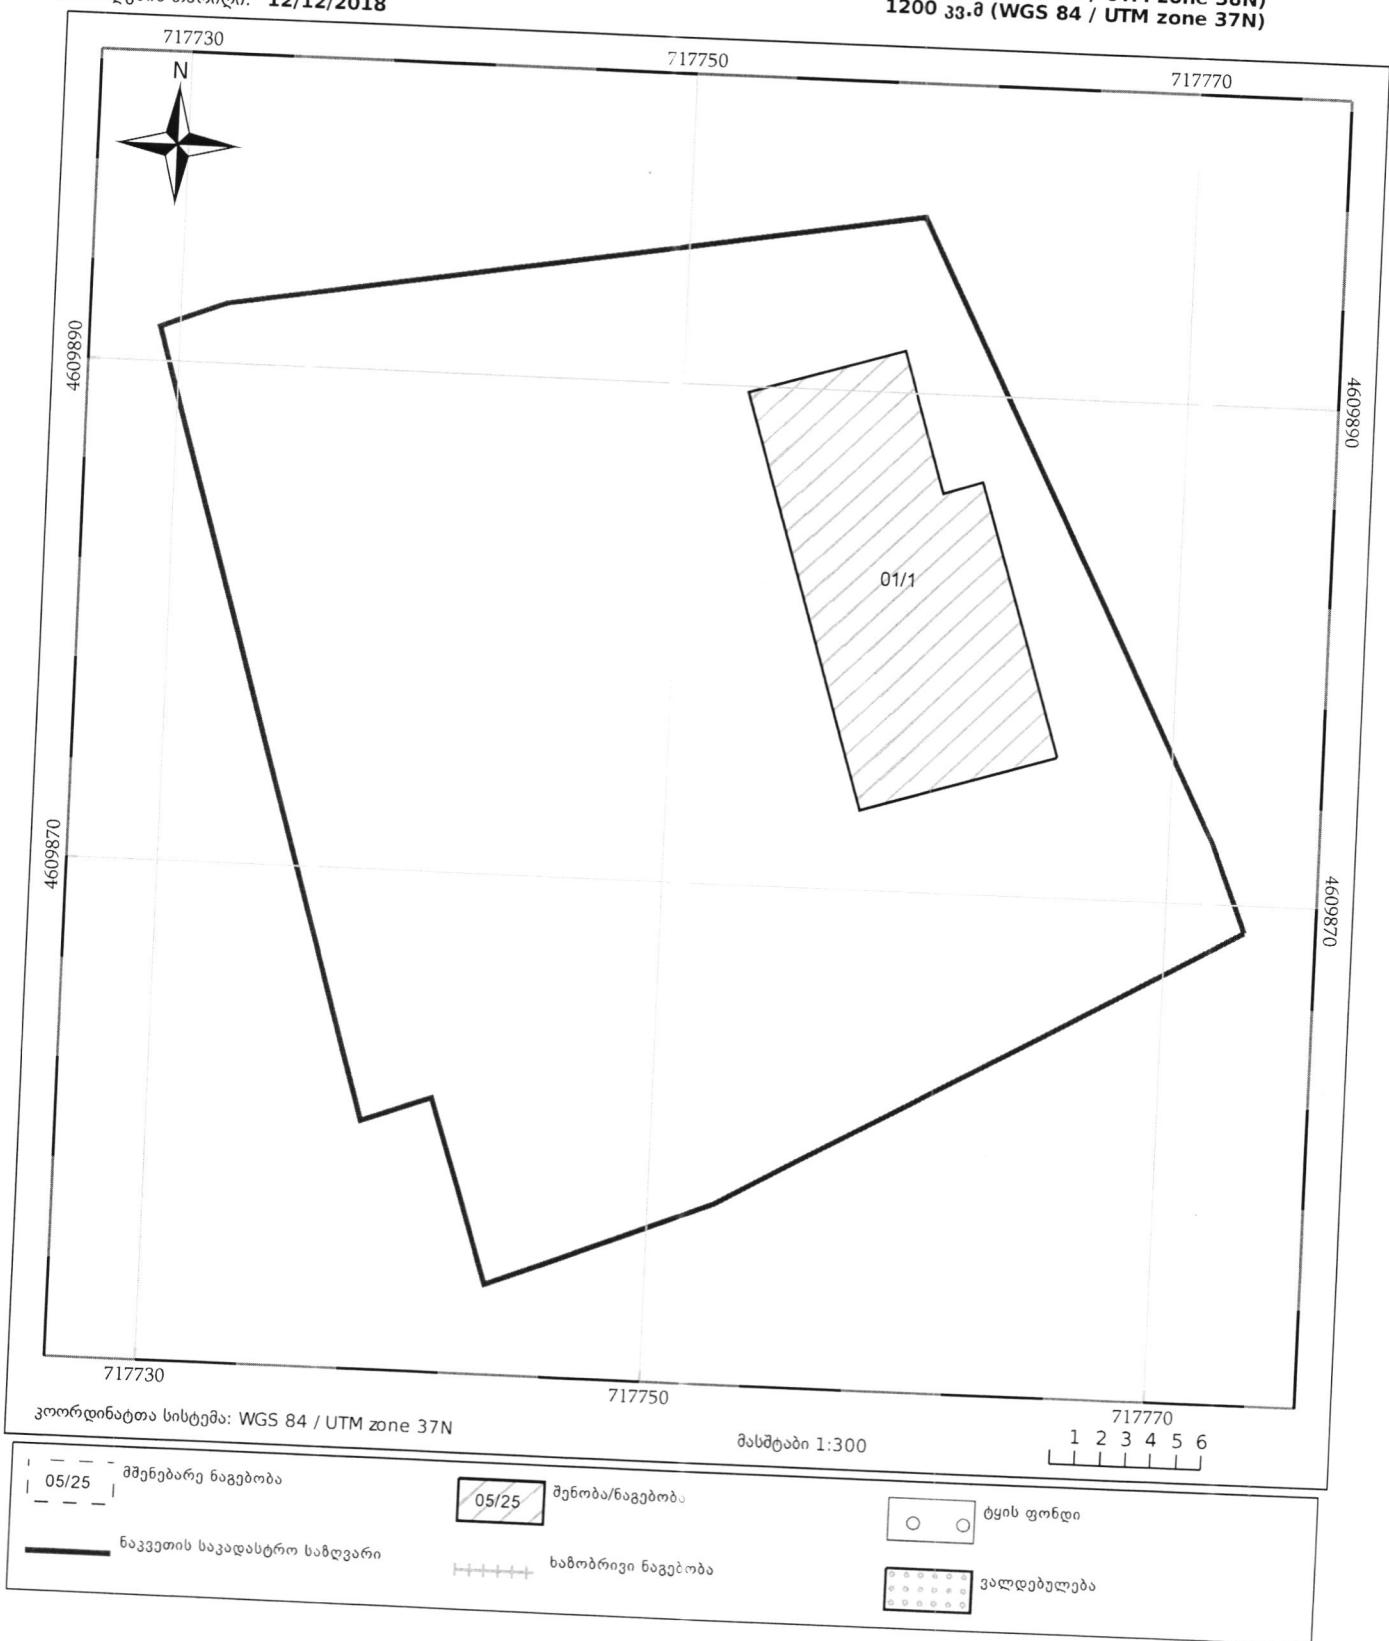

ବ୍ୟାକରଣ ପତ୍ର ପାଇଁ
ପାଇଁ
„ଶତାବ୍ଦୀରତ୍ନ“
ବ୍ୟାକ 412677214
ଜ୍ୟତାବିଦୀ, ଗ୍ରୂହାଶ୍ଵରୋଦୀ ଜ. №41a
ଧ୍ୟୁମ: 599 27 70 22



Georgia
LTD
"STANDARTI"
i.e. 412677214
#41a. Grishashvili str. Kutaisi
Tel.: 599 27 70 22

აქტების მოწმობა № GEO-268-16717740-3.3-0372

გრადუირების ცხრილი

ჰორიზონტალური სტაციონალური რეზერვუარისთვის

ცილინდრული, ბრტყელი ძირით, N2

კუთვნილი: ფ/პ "ჯამბულ თურმანიძე"

მისამართი: ქ. ბათუმი აეროპორტის გზატკეცილი #175

ՀՐԱՄԱՆԱՀԱՐՈՍ ՏՐԱՎԱԼՈ ԹՈՅԱԼՈՒԹՅԱ: 23953 Լ.

L: 389.0 b6

D: 280.0 b \bar{a}

II: შევსების სიმაღლე, სმ; V: პროდუქტის მოცულობა, ლ.

H	V	H	V	H	V	H	V	H	V	H	V	H	V
85	6144	113	9054	141	12085	169	15112	197	18009	225	20629	253	22771
86	6244	114	9161	142	12194	170	15219	198	18108	226	20715	254	22835
87	6345	115	9268	143	12303	171	15325	199	18207	227	20801	255	22897
88	6446	116	9375	144	12412	172	15431	200	18306	228	20886	256	22959
89	6547	117	9483	145	12521	173	15537	201	18404	229	20971	257	23019
90	6648	118	9590	146	12630	174	15643	202	18502	230	21054	258	23079
91	6750	119	9698	147	12739	175	15748	203	18599	231	21137	259	23137
92	6853	120	9805	148	12847	176	15854	204	18696	232	21220	260	23193
93	6955	121	9913	149	12956	177	15959	205	18793	233	21302	261	23249
94	7058	122	10021	150	13065	178	16064	206	18889	234	21383	262	23303
95	7161	123	10129	151	13173	179	16169	207	18985	235	21463	263	23356
96	7264	124	10237	152	13282	180	16273	208	19080	236	21543	264	23407
97	7368	125	10346	153	13390	181	16377	209	19175	237	21622	265	23457
98	7471	126	10454	154	13499	182	16481	210	19270	238	21700	266	23505
99	7575	127	10562	155	13607	183	16585	211	19364	239	21777	267	23552
100	7680	128	10671	156	13715	184	16689	212	19458	240	21854	268	23597
101	7784	129	10779	157	13823	185	16792	213	19551	241	21930	269	23640
102	7889	130	10888	158	13932	186	16895	214	19644	242	22005	270	23681
103	7994	131	10997	159	14039	187	16998	215	19736	243	22079	271	23721
104	8099	132	11105	160	14147	188	17100	216	19828	244	22152	272	23758
105	8204	133	11214	161	14255	189	17202	217	19919	245	22225	273	23793
106	8310	134	11323	162	14363	190	17304	218	20009	246	22296	274	23826
107	8416	135	11432	163	14470	191	17406	219	20100	247	22367	275	23856
108	8522	136	11541	164	14578	192	17507	220	20189	248	22437	276	23884
109	8628	137	11650	165	14685	193	17608	221	20278	249	22506	277	23908
110	8734	138	11759	166	14792	194	17709	222	20367	250	22573	278	23928
111	8840	139	11867	167	14899	195	17809	223	20455	251	22640	279	23944
112	8947	140	11976	168	15006	196	17909	224	20542	252	22706	280	23953

ხელმძღვანელი : З. Г. Г. Г. გ.საღრიშვილი

სპეციალისტი: З. Г. Г. Г. მ.კუპატაძე

თარიღი: "17" 08 2012 წ.



ს ა ქ ა რ თ ვ ე ლ ო
შპს
„სტანდარტი“
b.j. 412677214
ქუთაისი, გრიშაშვილის ქ. №41ა
ტელ.: 599 27 70 22



**Georgian
LTD**
"STANDARTI"
i.e. 412677214
#41a. Grishashvili str. Kutaisi
Tel.: 599 27 70 22

აქტუალური მოწმობა № CEO-268-16717740-3.3-0372

გრადუირების ცხრილი

ჰორიზონტალური სტაციონალური რეზერვუარისთვის

ცილინდრული, ბრტყელი ძირით, N3

კუთვნილი: ფ/პ "ჯამბულ თურმანიძე"

მისამართი: ქ. ბათუმი აეროპორტის გზატკეცილი #175

რეზერვუარის სრული მოცულობა: 14716 ლ.

L: 239.0 b3

D: 280.0 bθ

H: შევსების სიმაღლე, სმ; V: პროდუქტის მოცულობა, ლ.

H	V	H	V	H	V	H	V	H	V	H	V
85	3775	113	5563	141	7425	169	9285	197	11065	225	12675
86	3836	114	5628	142	7492	170	9350	198	11126	226	12728
87	3898	115	5694	143	7559	171	9416	199	11186	227	12780
88	3960	116	5760	144	7626	172	9481	200	11247	228	12832
89	4022	117	5826	145	7693	173	9546	201	11307	229	12884
90	4085	118	5892	146	7760	174	9611	202	11367	230	12936
91	4147	119	5958	147	7826	175	9676	203	11427	231	12987
92	4210	120	6024	148	7893	176	9741	204	11487	232	13037
93	4273	121	6091	149	7960	177	9805	205	11546	233	13088
94	4336	122	6157	150	8027	178	9870	206	11605	234	13137
95	4400	123	6223	151	8094	179	9934	207	11664	235	13187
96	4463	124	6290	152	8160	180	9998	208	11723	236	13236
97	4527	125	6356	153	8227	181	10062	209	11781	237	13284
98	4590	126	6423	154	8294	182	10126	210	11839	238	13332
99	4654	127	6490	155	8360	183	10190	211	11897	239	13380
100	4718	128	6556	156	8427	184	10253	212	11955	240	13427
101	4783	129	6623	157	8493	185	10317	213	12012	241	13473
102	4847	130	6690	158	8559	186	10380	214	12069	242	13520
103	4911	131	6756	159	8626	187	10443	215	12126	243	13565
104	4976	132	6823	160	8692	188	10506	216	12182	244	13610
105	5041	133	6890	161	8758	189	10569	217	12238	245	13655
106	5106	134	6957	162	8824	190	10632	218	12294	246	13699
107	5171	135	7024	163	8890	191	10694	219	12349	247	13742
108	5236	136	7091	164	8956	192	10756	220	12404	248	13785
109	5301	137	7157	165	9022	193	10818	221	12459	249	13827
110	5366	138	7224	166	9088	194	10880	222	12513	250	13869
111	5432	139	7291	167	9154	195	10942	223	12567	251	13910
112	5497	140	7358	168	9219	196	11003	224	12621	252	13951
										280	14716

ხელმძღვანელი : З. Г. Амзасашвили გ.საღრიშვილი

სპეციალისტი: З. Г. Амзасашвили მ.კუპატაძე

თარიღი: "17" 08 2018 წ.



ს ა ქ ა რ თ ვ ე მ ლ ო
შპს
„სტანდარტი“
ბ.კ. 412677214
ქუთაისი, გრიშაშვილის ქ. №41ა
ტელ.: 599 27 70 22



**Georgian
LTD**
"STANDARDI"
i.c. 412677214
#41a, Grishashvili str. Kutaisi
Tel.: 599 27 70 22

აკრედიტაციის მოწმობა № GEO-268-16717740-3.3-0372

გრადუირების ცხრილი

ჰორიზონტალური სტაციონალური რეზერვუარისთვის

კილინდრული, სფერული ძირით, N1

კუთვნილი: ფ/პ "ჯამბულ თურმანიძე"

მისამართი: ქ. ბათუმი აღროპორტის გზატკეცილი #175

როგორც ასეთის სრული მოცულობა: 15371 ლ.

L: 228.0 km

D: 280.0 bø

12: 42.0 b8

H: შევსების სიმაღლე, სმ; V: პროდუქტის მოცულობა, ლ.

H	V	H	V	H	V	H	V	H	V	H	V	
85	3860	113	5761	141	7757	169	9750	197	11641	225	13322	
86	3925	114	5831	142	7829	170	9820	198	11705	226	13376	
87	3990	115	5902	143	7901	171	9890	199	11769	227	13430	
88	4056	116	5972	144	7973	172	9959	200	11833	228	13484	
89	4122	117	6043	145	8045	173	10029	201	11896	229	13537	
90	4188	118	6113	146	8116	174	10098	202	11960	230	13590	
91	4254	119	6184	147	8188	175	10167	203	12023	231	13643	
92	4321	120	6255	148	8260	176	10236	204	12085	232	13695	
93	4387	121	6326	149	8331	177	10305	205	12148	233	13746	
94	4454	122	6397	150	8403	178	10374	206	12210	234	13797	
95	4521	123	6468	151	8475	179	10442	207	12271	235	13847	
96	4589	124	6539	152	8546	180	10511	208	12333	236	13897	
97	4656	125	6611	153	8618	181	10579	209	12394	237	13947	
98	4724	126	6682	154	8689	182	10647	210	12454	238	13995	
99	4792	127	6753	155	8760	183	10715	211	12515	239	14044	
100	4860	128	6825	156	8832	184	10782	212	12575	240	14092	
101	4929	129	6896	157	8903	185	10850	213	12635	241	14139	
102	4997	130	6968	158	8974	186	10917	214	12694	242	14186	
103	5066	131	7040	159	9045	187	10984	215	12753	243	14232	
104	5135	132	7111	160	9116	188	11051	216	12812	244	14277	
105	5204	133	7183	161	9187	189	11117	217	12870	245	14322	
106	5273	134	7255	162	9258	190	11183	218	12928	246	14366	
107	5342	135	7327	163	9328	191	11249	219	12985	247	14410	
108	5412	136	7398	164	9399	192	11315	220	13042	248	14453	
109	5481	137	7470	165	9469	193	11381	221	13099	249	14496	
110	5551	138	7542	166	9540	194	11446	222	13155	250	14537	
111	5621	139	7614	167	9610	195	11511	223	13211	251	14579	
112	5691	140	7686	168	9680	196	11576	224	13267	252	14619	
											280	15371

ხელმძღვანელი : გ. საღრიშვილი

სპეციალისტი: მ. კუპატაძე

თარიღი: "17." 08 2018 წ.



ს ა ქ ა რ თ ვ ე ლ მ
გან
„სტანდარტი“
ს.კ. 412677214
ქუთაისი, გრიშაშვილის ქ. №41ა
ტელ.: 599 27 70 22



Georgia
LTD
"STANDARTI"
i.e. 412677214
#41a, Grishashvili str. Kutaisi
Tel.: 599 27 70 22

აქცენტაციის მოწმობა № GEO-268-16717740-3.3-0372

გრადუირების ცხრილი

ჰორიზონტალური სტაციონალური რეზერვუარისთვის

ცილინდრული, სფერული ძირით, N6

კუთვნილი: ფ/პ "ჯამბულ თურმანიძე"

მისამართი: ქ. ბათუმი აეროპორტის გზატკეცილი #175

რეზერვუარის სრული მოცულობა: 40455 ლ.

L: 637.0 სმ

D: 280.0 სმ

f2: 39.0 სმ

H: შევსების სიმაღლე, სმ; V: პროდუქტის მოცულობა, ლ.

H	V	H	V	H	V	H	V	H	V	H	V
1	14	13	660	25	1743	37	3106	49	4682	61	6427
2	40	14	737	26	1847	38	3230	50	4822	62	6579
3	74	15	817	27	1953	39	3356	51	4962	63	6732
4	113	16	899	28	2061	40	3482	52	5104	64	6886
5	158	17	984	29	2171	41	3611	53	5247	65	7040
6	208	18	1071	30	2282	42	3740	54	5391	66	7196
7	262	19	1161	31	2395	43	3871	55	5536	67	7352
8	320	20	1252	32	2509	44	4003	56	5682	68	7510
9	381	21	1346	33	2626	45	4136	57	5829	69	7668
10	446	22	1443	34	2744	46	4271	58	5977	70	7827
11	514	23	1541	35	2863	47	4407	59	6126	71	7987
12	586	24	1641	36	2984	48	4544	60	6276	72	8147

H	V	H	V	H	V	H	V	H	V	H	V
85	10299	113	15246	141	20413	169	25573	197	30494	225	34919
86	10469	114	15428	142	20599	170	25754	198	30663	226	35064
87	10640	115	15610	143	20785	171	25935	199	30830	227	35208
88	10811	116	15793	144	20971	172	26116	200	30997	228	35351
89	10983	117	15976	145	21156	173	26296	201	31164	229	35493
90	11156	118	16159	146	21342	174	26476	202	31329	230	35633
91	11329	119	16343	147	21527	175	26656	203	31494	231	35773
92	11502	120	16526	148	21713	176	26835	204	31658	232	35911
93	11676	121	16710	149	21898	177	27014	205	31822	233	36048
94	11851	122	16894	150	22083	178	27192	206	31985	234	36184
95	12025	123	17078	151	22269	179	27370	207	32147	235	36319
96	12201	124	17263	152	22454	180	27548	208	32308	236	36452
97	12377	125	17447	153	22639	181	27725	209	32469	237	36584
98	12553	126	17632	154	22823	182	27902	210	32628	238	36715
99	12730	127	17817	155	23008	183	28078	211	32787	239	36845
100	12907	128	18002	156	23193	184	28254	212	32945	240	36973
101	13085	129	18187	157	23377	185	28430	213	33103	241	37100
102	13263	130	18372	158	23561	186	28605	214	33259	242	37225
103	13442	131	18557	159	23745	187	28779	215	33415	243	37349
104	13620	132	18742	160	23929	188	28953	216	33569	244	37471
105	13800	133	18928	161	24113	189	29127	217	33723	245	37592
106	13979	134	19113	162	24296	190	29300	218	33876	246	37712
107	14159	135	19299	163	24479	191	29472	219	34028	247	37829
108	14340	136	19485	164	24662	192	29644	220	34179	248	37946
109	14520	137	19670	165	24845	193	29815	221	34329	249	38060
110	14701	138	19856	166	25027	194	29986	222	34478	250	38173
111	14882	139	20042	167	25209	195	30156	223	34626	251	38285
112	15064	140	20228	168	25391	196	30325	224	34773	252	38394
										280	40455

ხელმძღვანელი : ვ. გ. გ. გ.საღრიშვილი

სპეციალისტი : ვ. გ. გ. მ. კუპატაძე

თარიღი: "17" 08 2018 წ.



ବେଳାଙ୍ଗ ରାତି କାହାର ଦେଖି
ଶୁଣି
„ଶତାବ୍ଦୀରାଜତ୍ବରୁ“
ବ୍ୟା. 412677214
ପ୍ରକାଶକ, ପରିମାଣଶବ୍ଦାବେ ପାଇଁ ୫୫
ଠିକ୍କାନ୍ତରେ: 599 27 70 22



**Georgia
LTD**
"STANDARDI"
i.e. 412677214
#41a. Grishashvili str. Kutaisi
Tel.: 599 27 70 22

აკრედიტაციის მოწმობა № GEO-268-16717740-3.3-0372

გრადუირების ცხრილი

ჰორიზონტალური სტაციონალური რეზერვუარისთვის

ცილინდრული, სფერული ძირით, N5

კუთვნილი: ფ/პ "ჯამბულ თერმანიძე"

მისამართი: ქ. ბათუმი აეროპორტის გზატკეცილი #175

რეზერვუარის სრული მოცულობა: 20443 ლ.

L₆: 312.0 kPa

D: 280.0 kΩ

f1: 39.0 kHz

H: შევსების სიმაღლე, სმ; V: პროდუქტის მოცულობა, ლ.

H	V	H	V	H	V	H	V	H	V	H	V	H	V
1	7	13	325	25	861	37	1541	49	2330	61	3208	73	4158
2	20	14	363	26	913	38	1603	50	2400	62	3285	74	4240
3	36	15	402	27	966	39	1665	51	2471	63	3362	75	4322
4	56	16	443	28	1019	40	1729	52	2542	64	3439	76	4405
5	78	17	485	29	1074	41	1793	53	2614	65	3517	77	4488
6	102	18	528	30	1129	42	1858	54	2686	66	3596	78	4572
7	129	19	572	31	1186	43	1923	55	2759	67	3675	79	4656
8	157	20	618	32	1243	44	1989	56	2833	68	3754	80	4740
9	187	21	664	33	1301	45	2056	57	2907	69	3834	81	4825
10	219	22	712	34	1360	46	2124	58	2981	70	3914	82	4910
11	253	23	761	35	1419	47	2192	59	3056	71	3995	83	4995
12	288	24	811	36	1480	48	2261	60	3132	72	4076	84	5080

H	V	H	V	H	V	H	V	H	V	H	V	H	V
85	5166	113	7682	141	10316	169	12947	197	15448	225	17684	253	19477
86	5253	114	7774	142	10411	170	13039	198	15534	226	17757	254	19530
87	5339	115	7867	143	10506	171	13131	199	15619	227	17829	255	19582
88	5426	116	7960	144	10601	172	13223	200	15703	228	17901	256	19633
89	5514	117	8054	145	10695	173	13315	201	15788	229	17973	257	19682
90	5601	118	8147	146	10790	174	13407	202	15872	230	18043	258	19731
91	5689	119	8240	147	10885	175	13498	203	15955	231	18113	259	19779
92	5777	120	8334	148	10979	176	13589	204	16038	232	18183	260	19825
93	5865	121	8428	149	11074	177	13680	205	16121	233	18251	261	19871
94	5954	122	8522	150	11168	178	13771	206	16203	234	18320	262	19915
95	6043	123	8615	151	11263	179	13862	207	16285	235	18387	263	19958
96	6132	124	8709	152	11357	180	13952	208	16367	236	18454	264	20000
97	6221	125	8803	153	11451	181	14042	209	16448	237	18520	265	20041
98	6311	126	8898	154	11546	182	14132	210	16529	238	18586	266	20080
99	6401	127	8992	155	11640	183	14222	211	16609	239	18650	267	20118
100	6491	128	9086	156	11734	184	14311	212	16689	240	18714	268	20155
101	6582	129	9181	157	11828	185	14400	213	16768	241	18778	269	20190
102	6672	130	9275	158	11922	186	14489	214	16847	242	18841	270	20224
103	6763	131	9370	159	12016	187	14578	215	16926	243	18902	271	20256
104	6854	132	9464	160	12109	188	14666	216	17004	244	18964	272	20286
105	6945	133	9559	161	12203	189	14754	217	17082	245	19024	273	20315
106	7037	134	9653	162	12296	190	14842	218	17159	246	19084	274	20341
107	7128	135	9748	163	12390	191	14930	219	17235	247	19142	275	20366
108	7220	136	9843	164	12483	192	15017	220	17311	248	19200	276	20388
109	7312	137	9937	165	12576	193	15104	221	17387	249	19258	277	20407
110	7404	138	10032	166	12669	194	15191	222	17462	250	19314	278	20424
111	7496	139	10127	167	12762	195	15277	223	17537	251	19369	279	20436
112	7589	140	10222	168	12854	196	15363	224	17611	252	19424	280	20443

ხელმძღვანელი : З. Г. Гагин გ.საღრიშვილი

სპეციალისტი : З. Г. Гагин მ.კუპატაძე

თარიღი: "12" 08 2018 წ.



საქართველო
შპს
„სტანდარტი“
ს.კ. 412677214
ქუთაისი, გრიშაშვილის ქ. №41ა
ტელ.: 599 27 70 22



Georgia
LTD
"STANDARTI"
i.e. 412677214
#41a, Grishashvili str. Kutaisi
Tel.: 599 27 70 22

აკრედიტირებული მოწმობა № GEO-268-16717740-3.3-0372

გრადუირების ცხრილი

ჰორიზონტალური სტაციონალური რეზერვუარისთვის

ცილინდრული, სფერული ძირით, N4

კუთვნილი: ფ/პ "ჯამბულ თურმანიძე"

მისამართი: ქ. ბათუმი აეროპორტის გზატკეცილი #175

რეზერვუარის სრული მოცულობა: 6314 ლ.

L: 82.0 სმ

D: 280.0 სმ

f1: 40.0 სმ

H: შევსების სიმაღლე, სმ; V: პროდუქტის მოცულობა, ლ.

H	V	H	V	H	V	H	V	H	V	H	V
1	2	13	88	25	238	37	434	49	668	61	933
2	5	14	98	26	253	38	452	50	689	62	956
3	10	15	109	27	268	39	470	51	710	63	980
4	15	16	120	28	283	40	489	52	731	64	1004
5	21	17	132	29	299	41	508	53	753	54	775
6	27	18	144	30	315	42	527	55	797	56	819
7	34	19	156	31	331	43	546	57	841	58	864
8	42	20	169	32	347	44	566	59	887	60	910
9	50	21	182	33	364	45	586	61	933	62	956
10	59	22	196	34	381	46	606	63	980	64	1004
11	68	23	209	35	398	47	626	65	1028	66	1052
12	78	24	224	36	416	48	647	67	1076	68	1101
								69	1125	70	1150
								71	1175	72	1200
								73	1226	74	1251
								75	1277	76	1302
								77	1328	78	1354
								79	1381	80	1407
								81	1433	82	1460
								83	1487	84	1514

H	V	H	V	H	V	H	V	H	V	H	V
85	1541	113	2340	141	3188	169	4034	197	4828	225	5518
86	1568	114	2370	142	3218	170	4063	198	4854	226	5540
87	1595	115	2399	143	3249	171	4093	199	4881	227	5561
88	1622	116	2429	144	3279	172	4122	200	4907	228	5583
89	1650	117	2459	145	3310	173	4151	201	4934	229	5604
90	1677	118	2489	146	3340	174	4181	202	4960	230	5626
91	1705	119	2519	147	3371	175	4210	203	4986	231	5647
92	1733	120	2549	148	3401	176	4239	204	5012	232	5667
93	1761	121	2579	149	3432	177	4268	205	5038	233	5688
94	1789	122	2609	150	3462	178	4297	206	5063	234	5708
95	1817	123	2640	151	3493	179	4326	207	5089	235	5728
96	1846	124	2670	152	3523	180	4355	208	5114	236	5748
97	1874	125	2700	153	3553	181	4383	209	5139	237	5768
98	1902	126	2730	154	3584	182	4412	210	5164	238	5787
99	1931	127	2761	155	3614	183	4440	211	5189	239	5806
100	1960	128	2791	156	3644	184	4469	212	5214	240	5825
101	1988	129	2822	157	3675	185	4497	213	5238	241	5844
102	2017	130	2852	158	3705	186	4525	214	5262	242	5862
103	2046	131	2882	159	3735	187	4553	215	5286	243	5880
104	2075	132	2913	160	3765	188	4581	216	5310	244	5898
105	2104	133	2943	161	3795	189	4609	217	5334	245	5916
106	2133	134	2974	162	3825	190	4637	218	5358	246	5933
107	2163	135	3004	163	3855	191	4664	219	5381	247	5950
108	2192	136	3035	164	3885	192	4692	220	5404	248	5967
109	2221	137	3065	165	3915	193	4719	221	5427	249	5983
110	2251	138	3096	166	3945	194	4747	222	5450	250	6000
111	2281	139	3127	167	3974	195	4774	223	5473	251	6016
112	2310	140	3157	168	4004	196	4801	224	5495	252	6031
											280 6314

ხელმძღვანელი: გ. საღრიშვილი

სპეციალისტი: მ. კუპატაძე

თარიღი: "14" 08 2018 წ.

