


საკადასტრო აბეგმვითი/აზომვითი ნახაზი

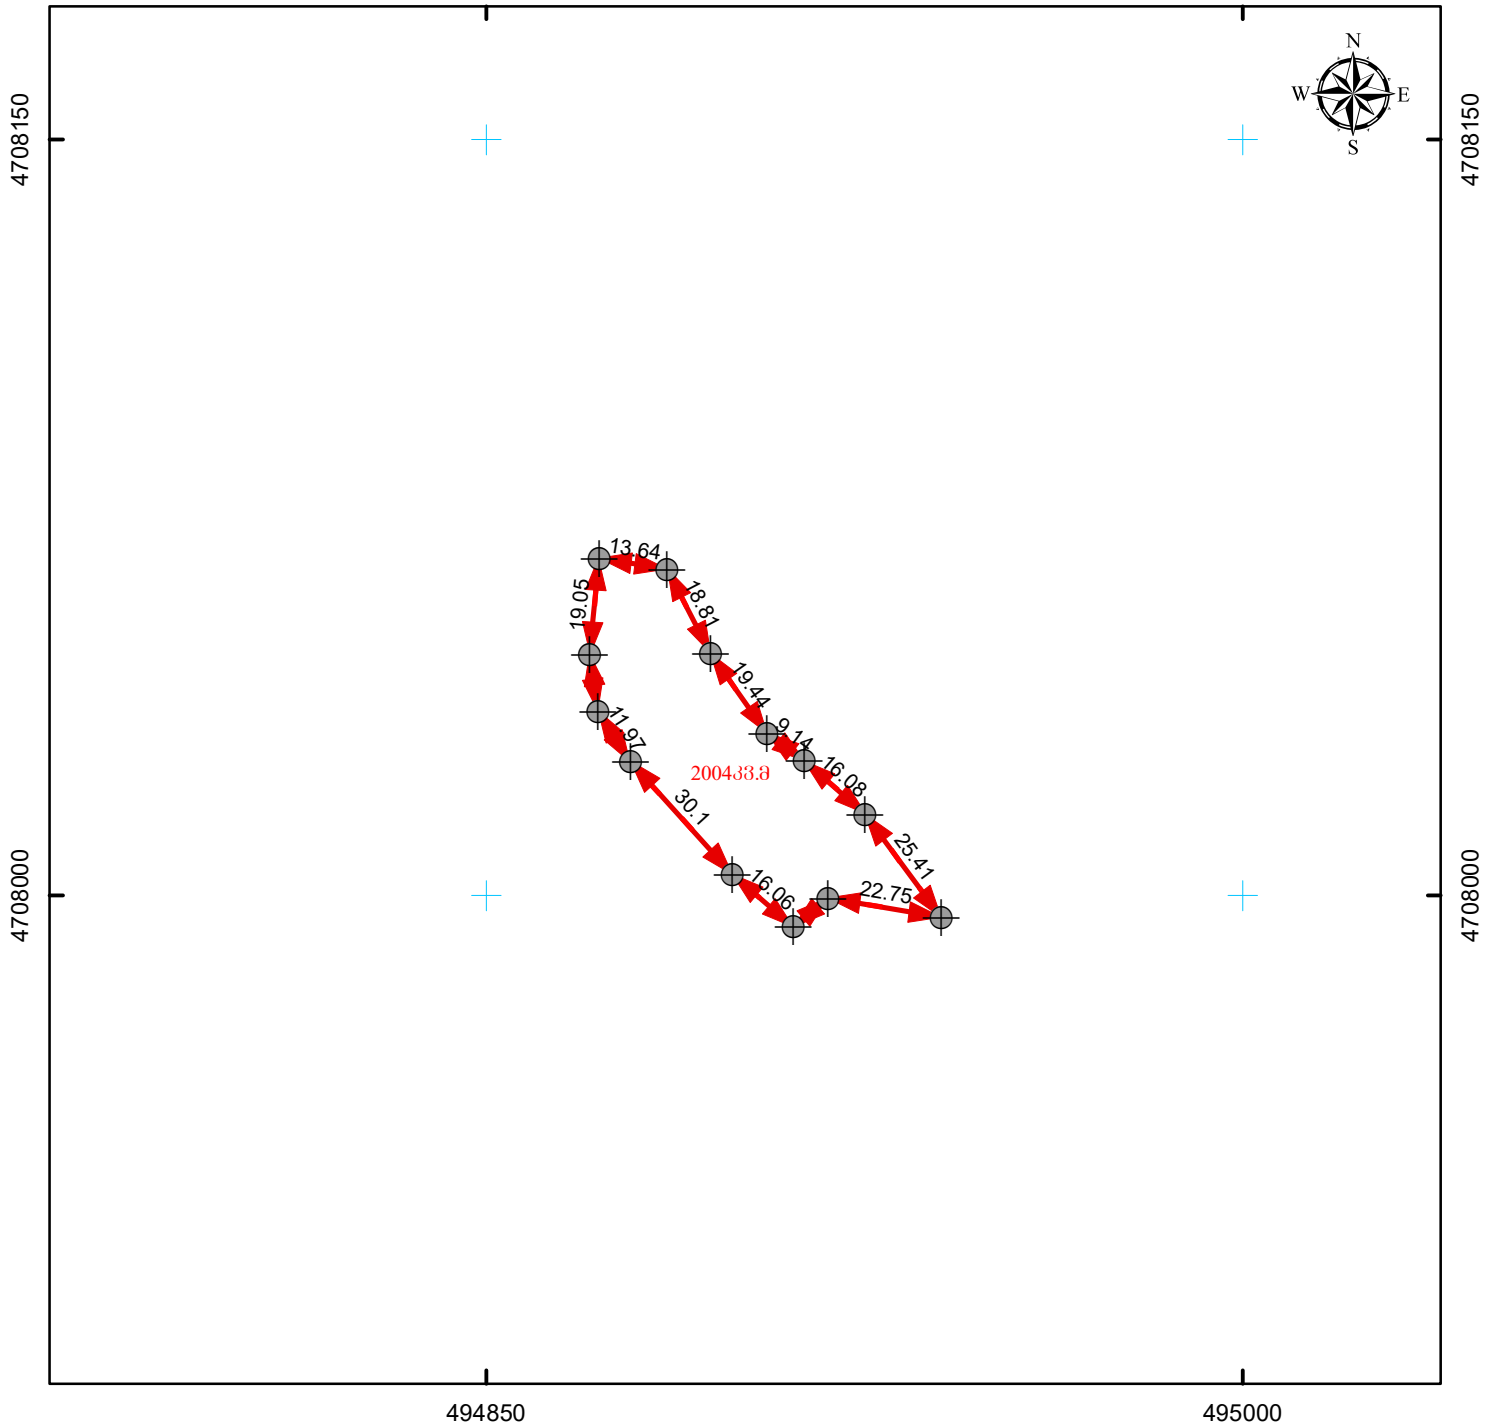

მასშტაბი: 1:1,500

0 15 30 60 მეტრი



სახელმწიფო ეროვნული საკოორდინაციო სისტემა WGS_1984_UTM_Zone_38N

მისამართი: ღუშეთის მუნიციპალიტეტი, სოფ. ღულის მიმდებარედ	ნაკვეთის ფართობი	200433.8
ღანიშნულება: არასასოფლო-სამეურნეო	ხაზობრივი ნაგებობის ფაქტობრივი სიგრძე:	მეტრი
	ხაზობრივი ნაგებობის გეგმარეპიტი სიგრძე:	მეტრი
	ხაზობრივი ნაგებობის წერტილოვანი ობიექტი:	ცალი
პირობითი აღნიშვნები: <div><div>↔↔↔</div>ნაკვეთის ფორმირებული საზღვარი <div>↔↔↔</div>ნაკვეთის არაფორმირებული საზღვარი <div>⊕</div>სასაზღვრე წერტილი <div>⊗</div>მოსასაზღვრე ნაკვეთის ნიშნული <div>●</div>ხაზობრივი ნაგებობის თანამდებრივი წერტილოვანი ობიექტი <div>01 / 2</div>შენიშვნა-ნაგებობა, შენობის ნომერი / სართულიანობა <div>01 / 2</div>შენიშვნარამ ნაგებობა <div>01 / 2</div>ღანგრეული ნაგებობა <div>□</div>კალდეგულება <div>—+—+—</div>ხაზობრივი ნაგებობა</div>	<div>0/მ ნ. ღეგანოვიშვილი ქ. თბილისი, ტაყაყანის ქუჩა, №14</div> <div>საკადასტრო აღწერაზე უზღუდამოსილი პირი</div> <div>ნონო ღეგანოვიშვილი</div> <div>ღანიშნულებული პირი</div> <div>სახელმწიფო</div> <div>თარიღი: 7/2/2019</div> <div>შენიშვნა:</div>	