



საკადასტრო გეგმა

საჯარო რეესტრის ეროვნული
სააგენტო

საკადასტრო კოდი: 03.06.24.382

განცხადების ნომერი: 882016454726


მომზადების თარიღი: 22/07/2016

ნაკვეთის დანიშნულება:

ფართობი:

არასასოფლო სამეურნეო

5636 კვ.მ (WGS 84 / UTM zone 38N)

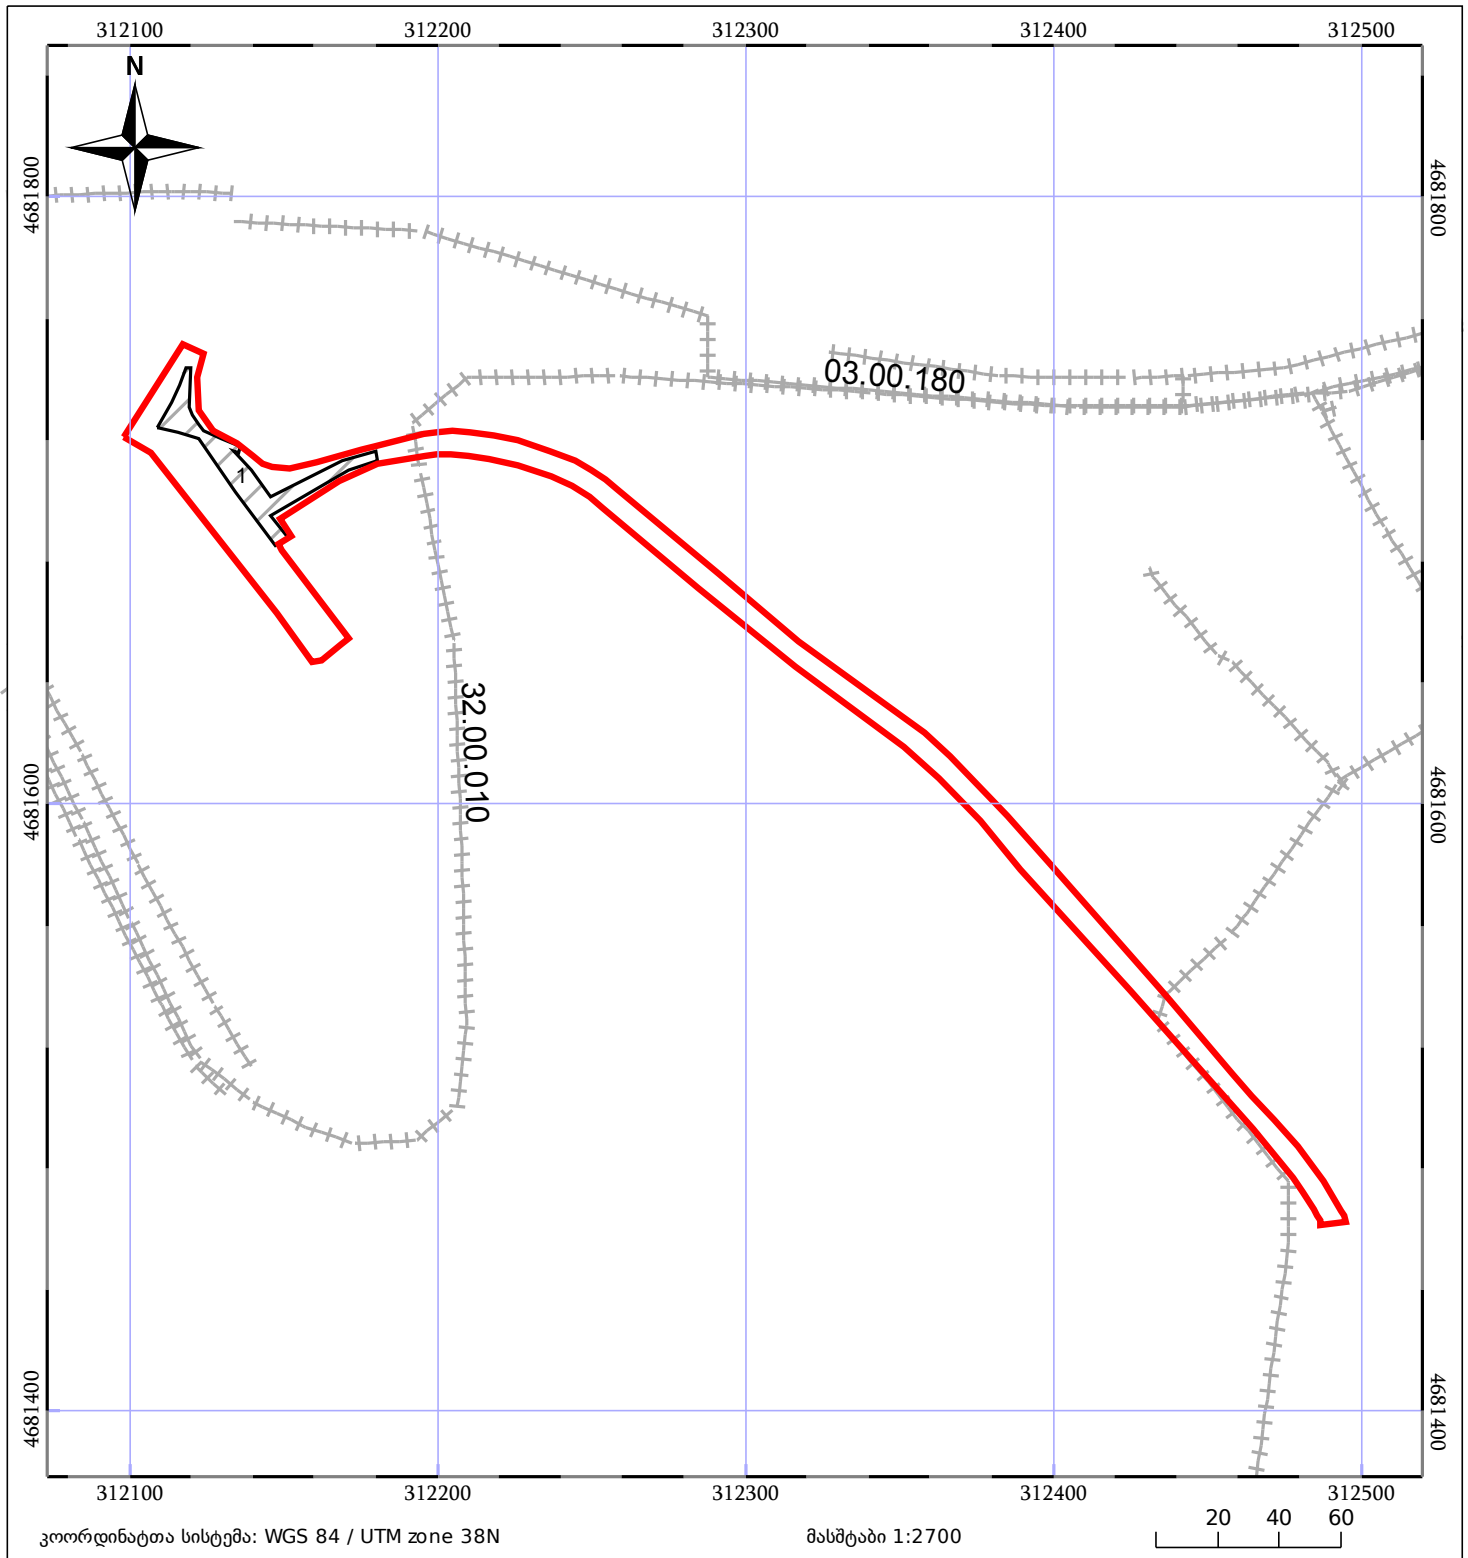

ნაკვეთის საკადასტრო საზღვარი	ხაზობრივი ნაგებობა	ტყის ფონდი
შენობა/ნაგებობა	მშენებარე ნაგებობა	ვალდებულება