




# საკადასტრო გეგმა

საჯარო რეესტრის ეროვნული  
სააგენტო

საკადასტრო კოდი: 03.06.27.193  
განცხადების ნომერი: 882015649650  
მომზადების თარიღი: 18/12/2015

ნაკვეთის დანიშნულება:  
ფართობი:

არასასოფლო სამეურნეო  
261 კვ.მ (WGS 84 / UTM zone 38N)

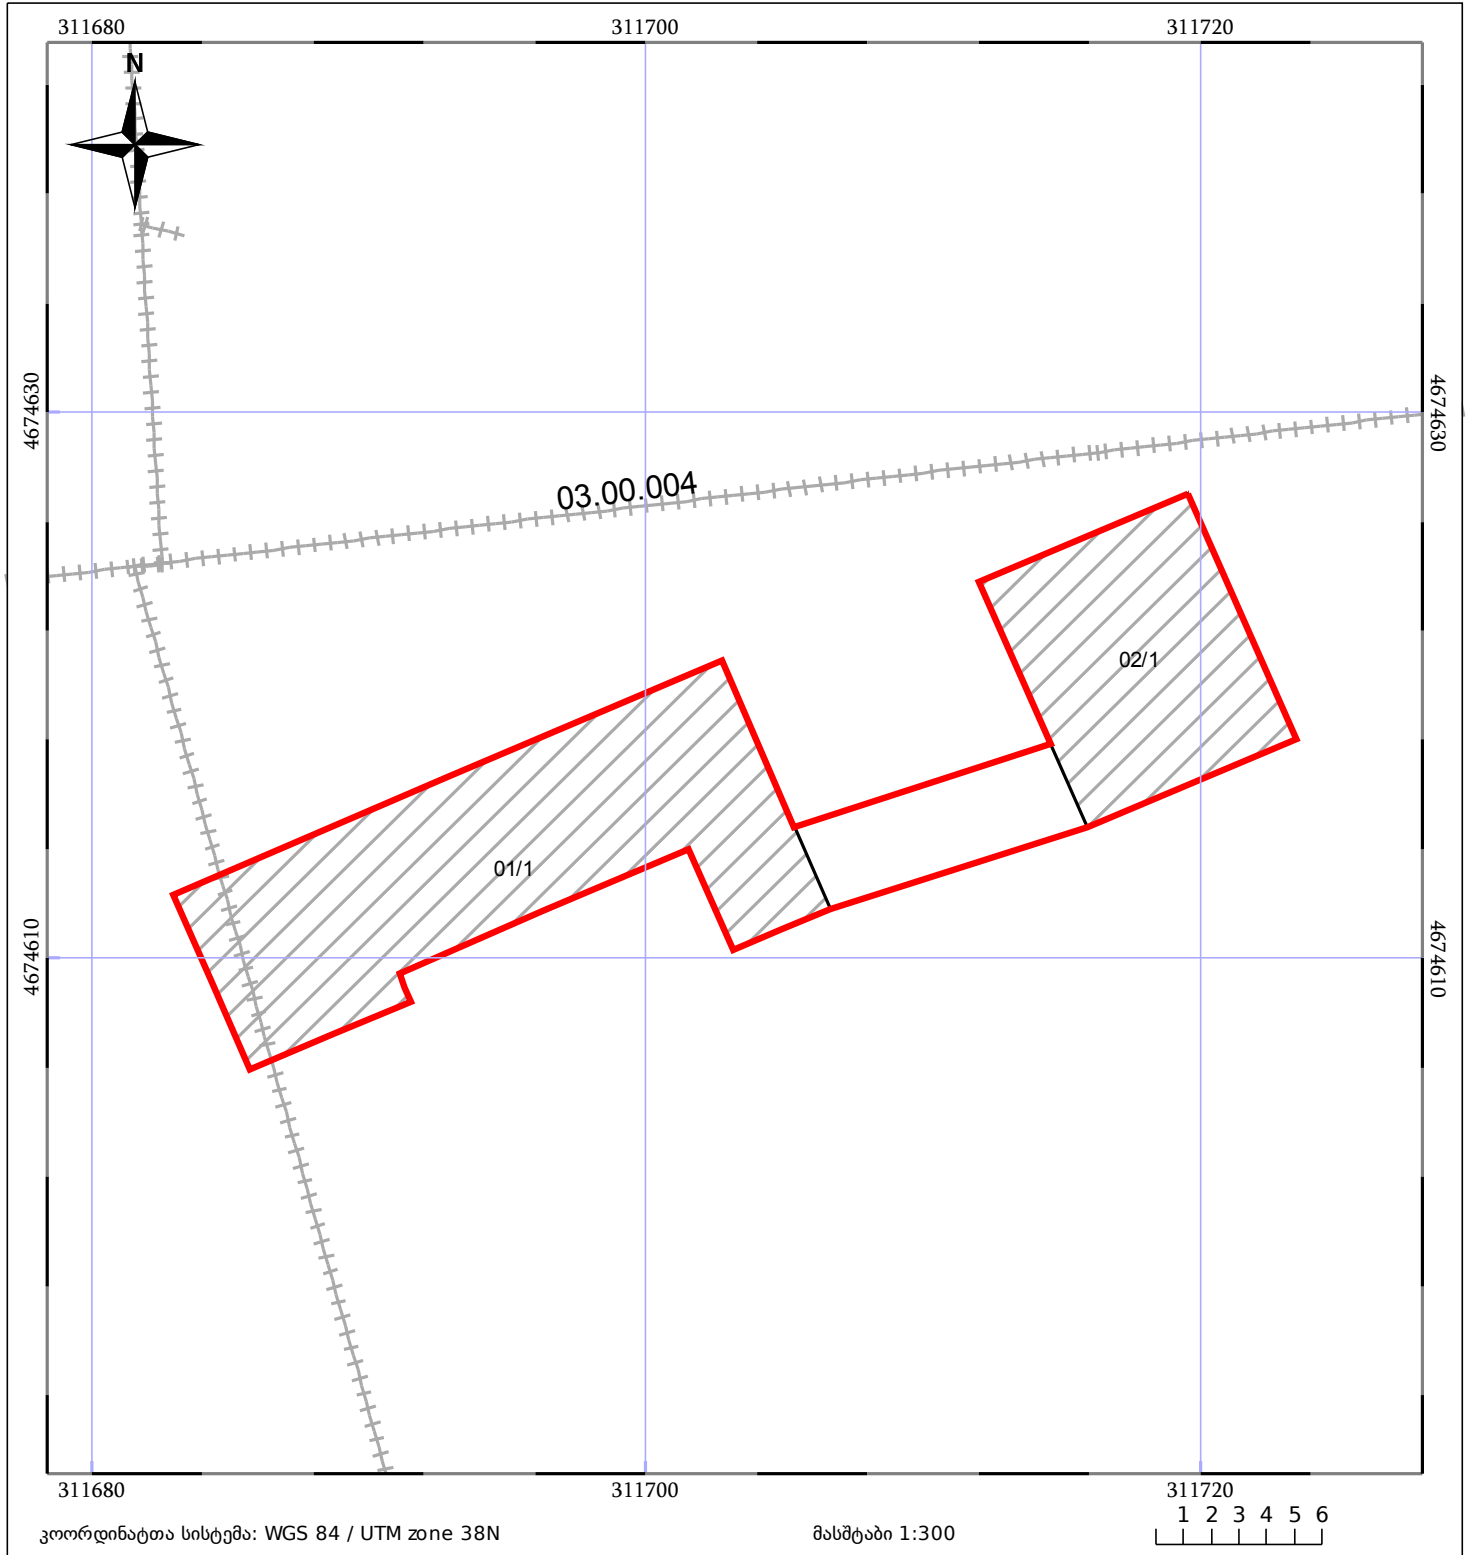

ნაკვეთის საკადასტრო საზღვარი	საზღვარი ნაკვეთის	ტყის ფონდი
შენობა/ნაკვეთი	შენობაზე ნაკვეთი	ვალდებულება