



საკადასტრო გეგმა

საჯარო რეესტრის ეროვნული
სააგენტო

საკადასტრო კოდი: 03.06.27.205

განცხადების ნომერი: 882016454791


მომზადების თარიღი: 21/07/2016

ნაკვეთის დანიშნულება:

ფართობი:

არასასოფლო სამეურნეო

101 კვ.მ (WGS 84 / UTM zone 38N)

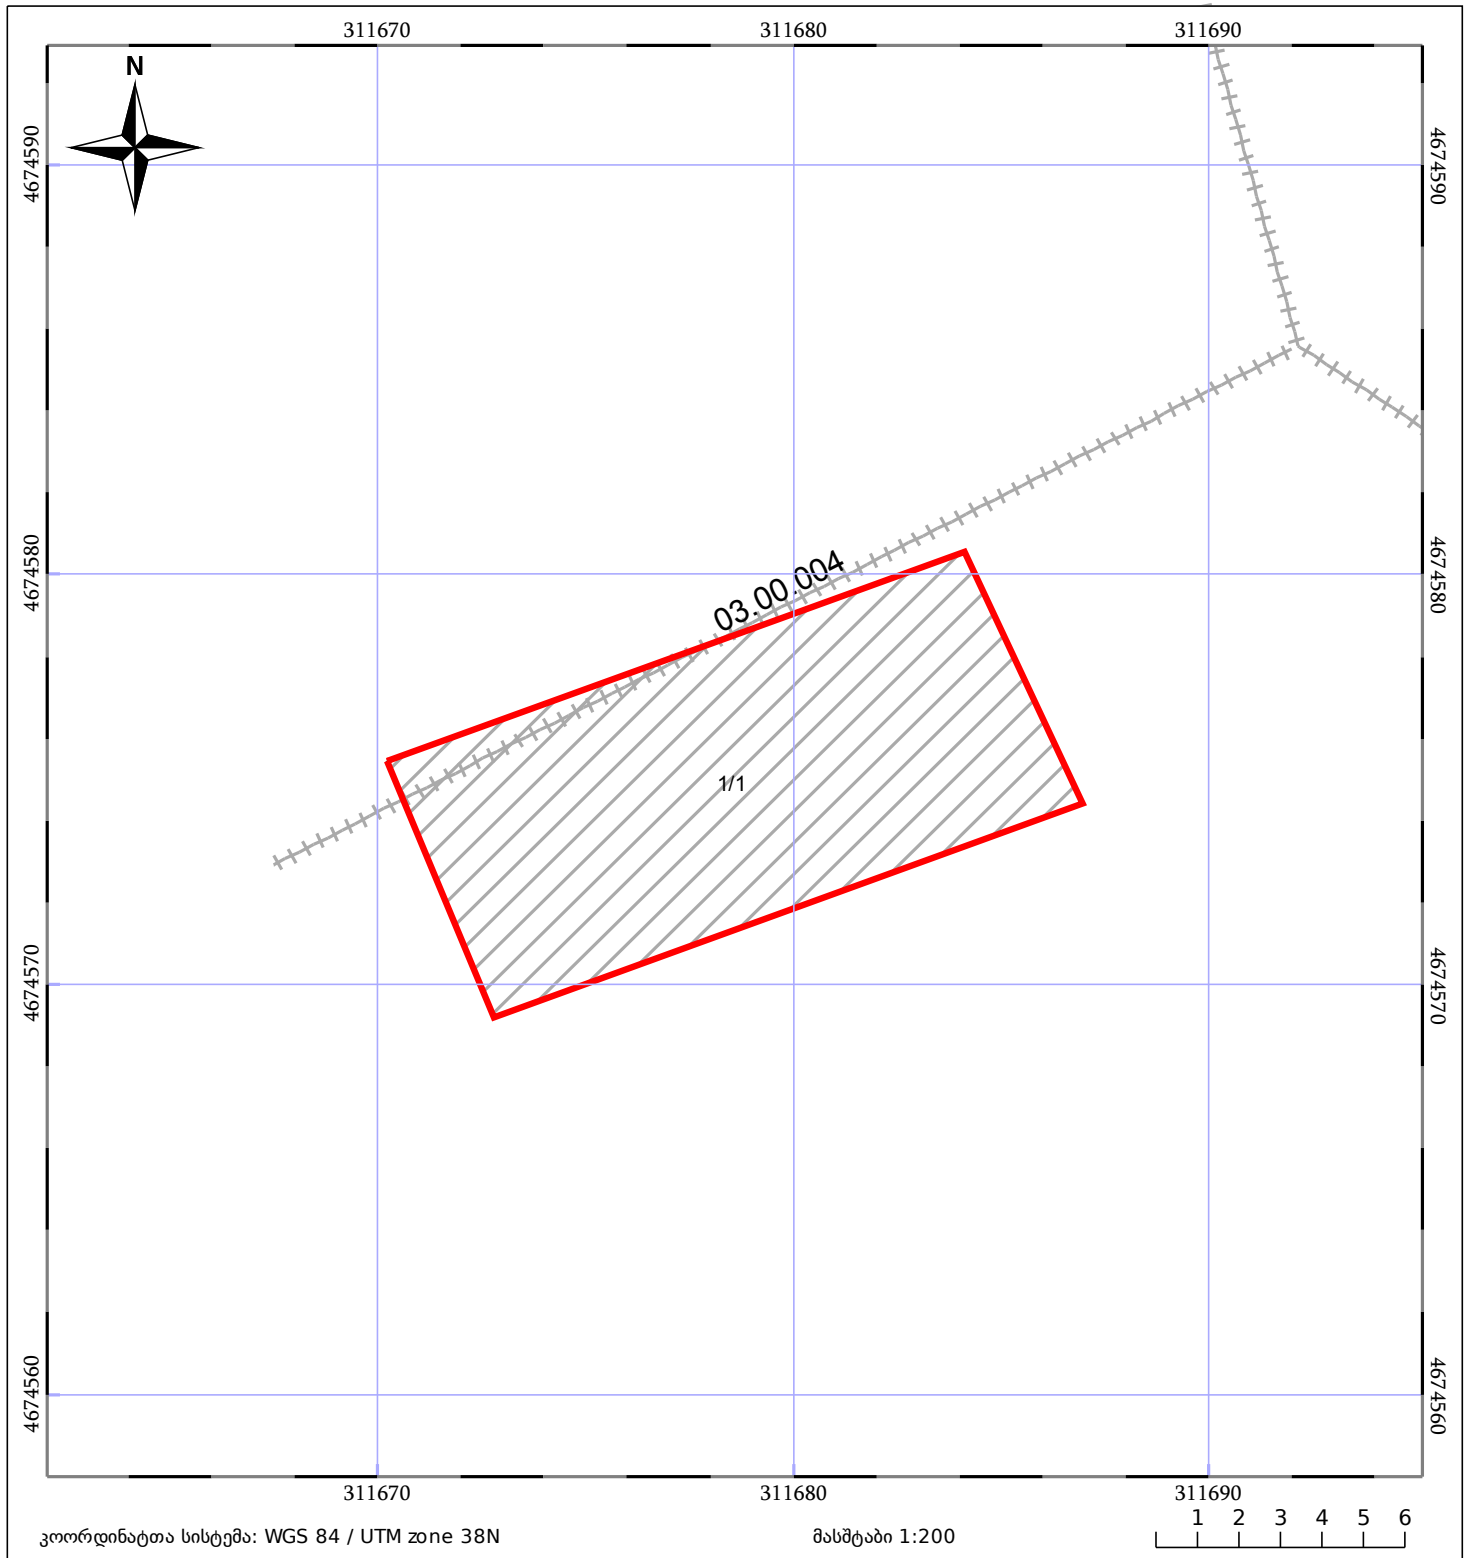

ნაკვეთის საკადასტრო საზღვარი	ხაზობრივი ნაგებობა	ტყის ფონდი
შენობა/ნაგებობა	მშენებარე ნაგებობა	ვალდებულება