



საკადასტრო გეგმა

საჯარო რეესტრის ეროვნული
სააგენტო

საკადასტრო კოდი: **03.06.27.215**

განცხადების ნომერი: **882016542923**


მომზადების თარიღი: **23/08/2016**

ნაკვეთის დანიშნულება:

ფართობი:

არასასოფლო სამეურნეო

148835 კვ.მ (WGS 84 / UTM zone 38N)

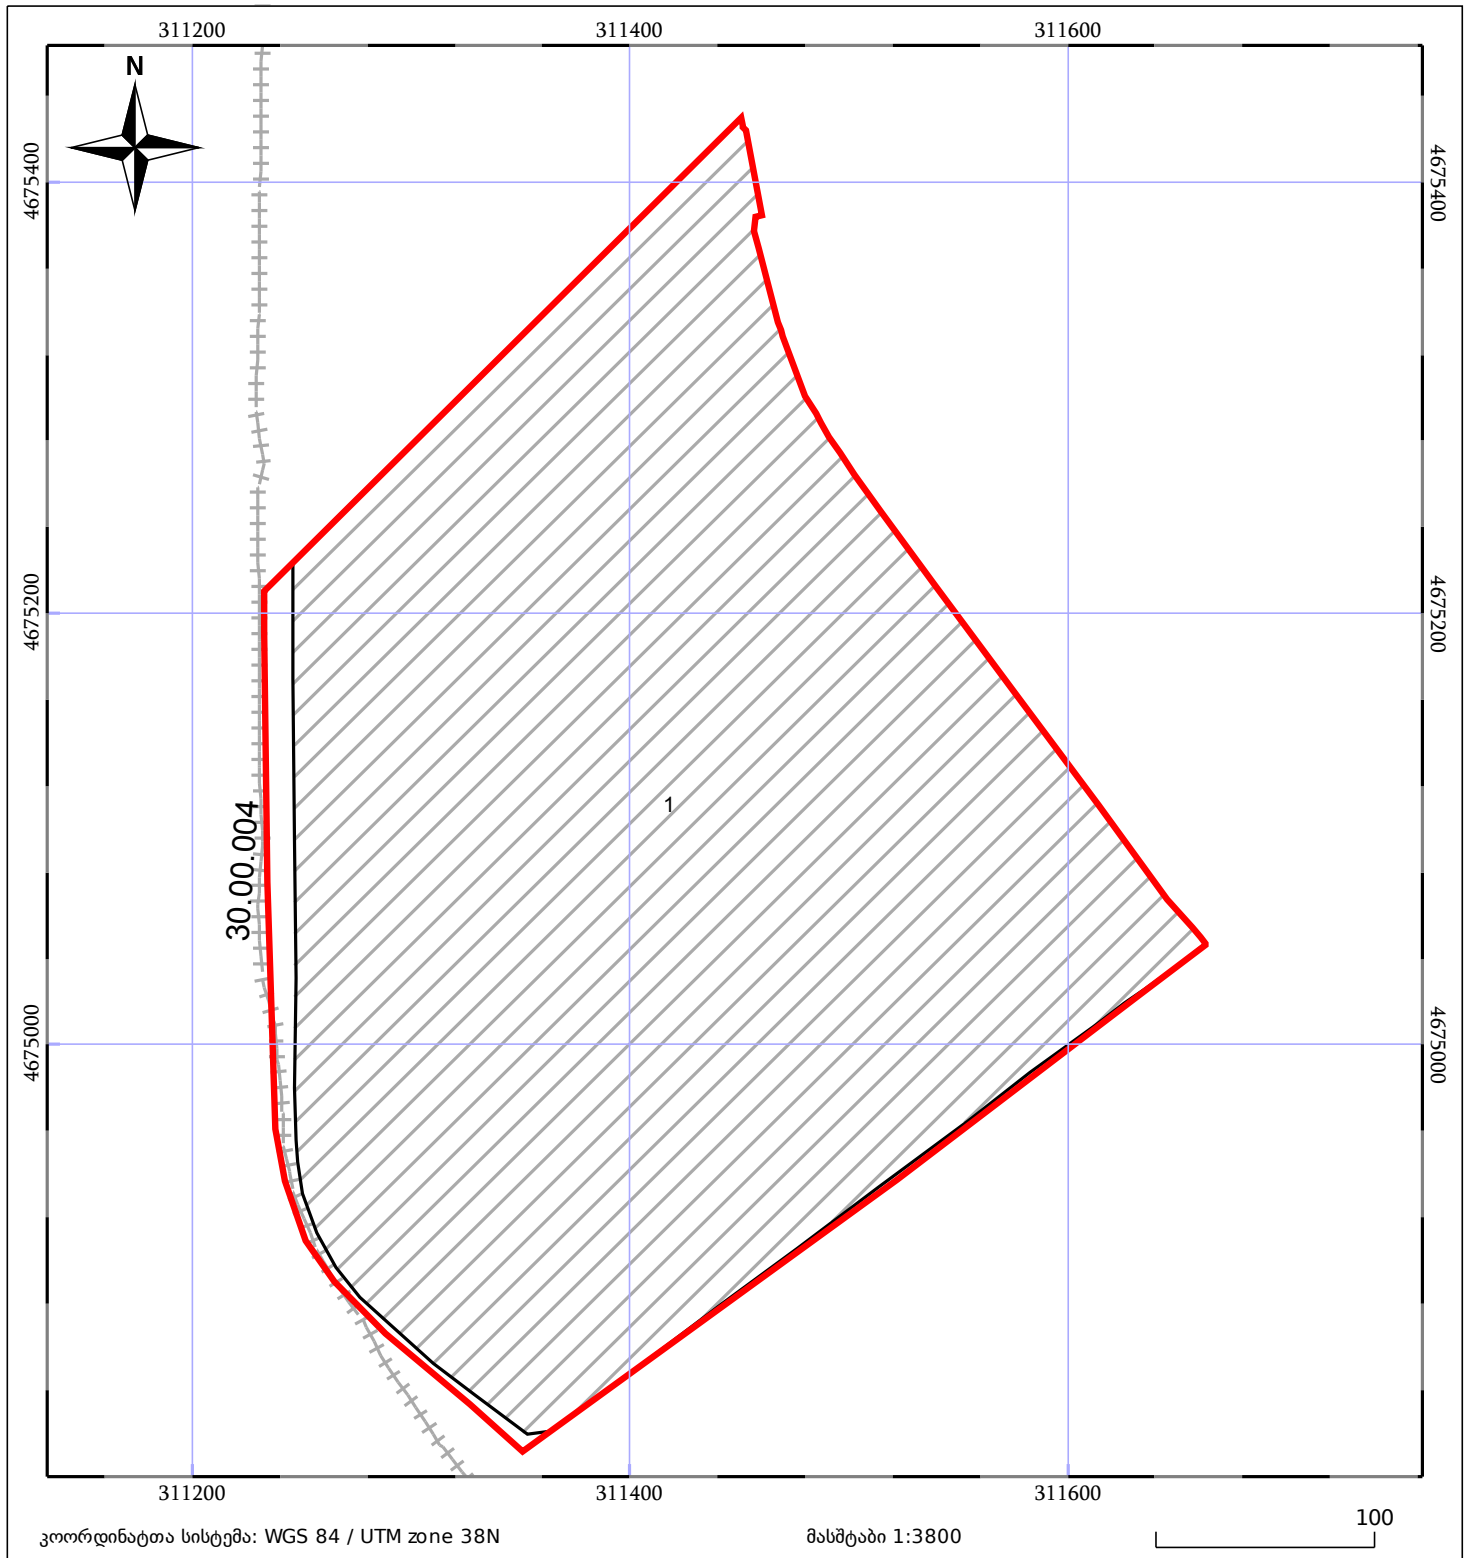

ნაკვეთის საკადასტრო საზღვარი

ხაზობრივი ნაგებობა

ტყის ფონდი

შენიშვნა/ნაგებობა

შენიშვნა/ნაგებობა

ვალდებულება