



## საკადასტრო გეგმა

საჯარო რეესტრის ეროვნული  
სააგენტო

საკადასტრო კოდი: **33.01.35.333**

განცხადების ნომერი: **882016467641**


მომზადების თარიღი: **25/07/2016**

ნაკვეთის დანიშნულება:

ფართობი:

არასასოფლო სამეურნეო

**107301 კვ.მ (WGS 84 / UTM zone 38N)**

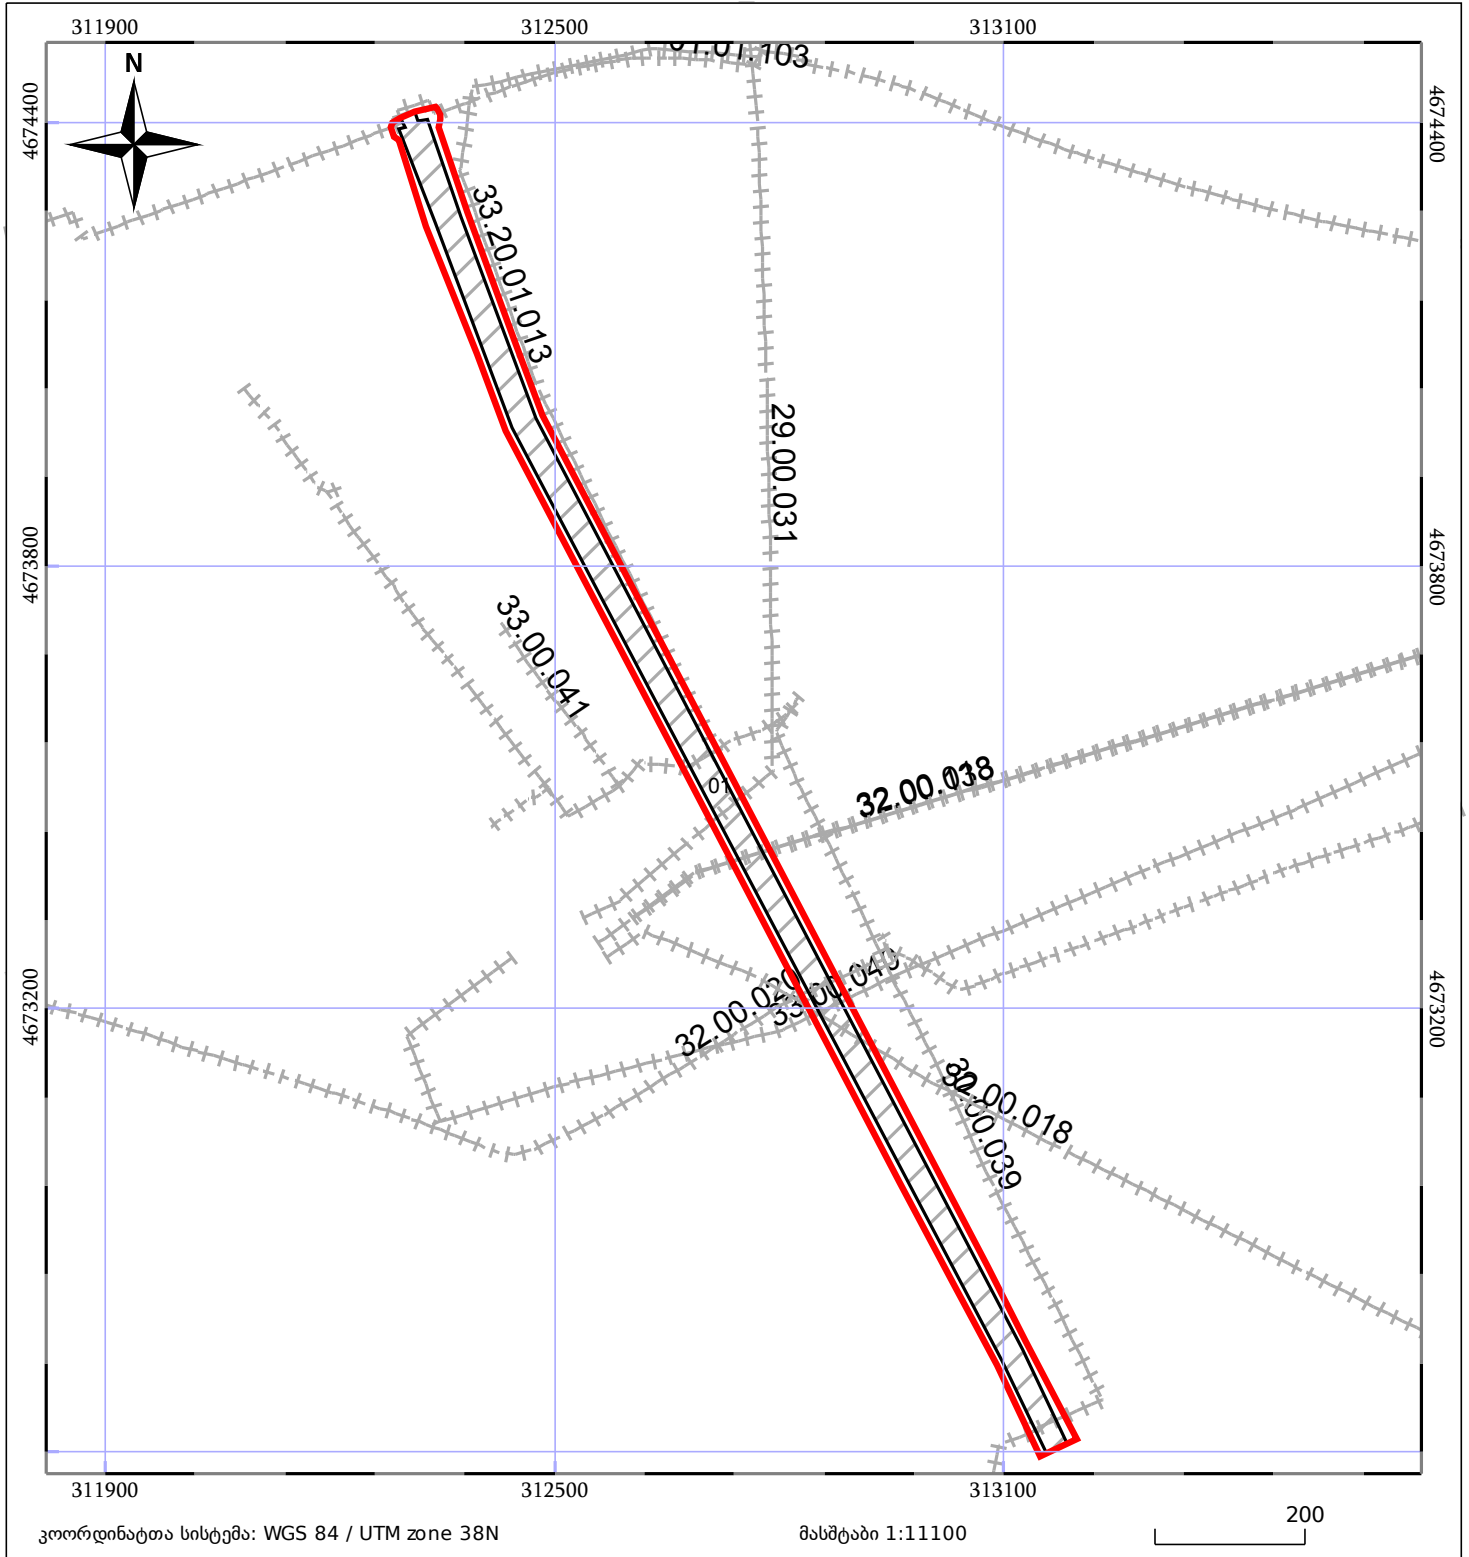

ნაკვეთის საკადასტრო საზღვარი	ხაზობრივი ნაგებობა	ტყის ფონდი
შენობა/ნაგებობა	მშენებარე ნაგებობა	ვალდებულება