



## საკადასტრო გეგმა

საჯარო რეესტრის ეროვნული  
სააგენტო


საკადასტრო კოდი: **03.00.303**

ობიექტის ტიპი: **არხი**

განცხადების ნომერი: **882016584078**

სიგრძე: **588.17 მ (WGS 84 / UTM zone 38N)**

მომზადების თარიღი: **17/10/2016**

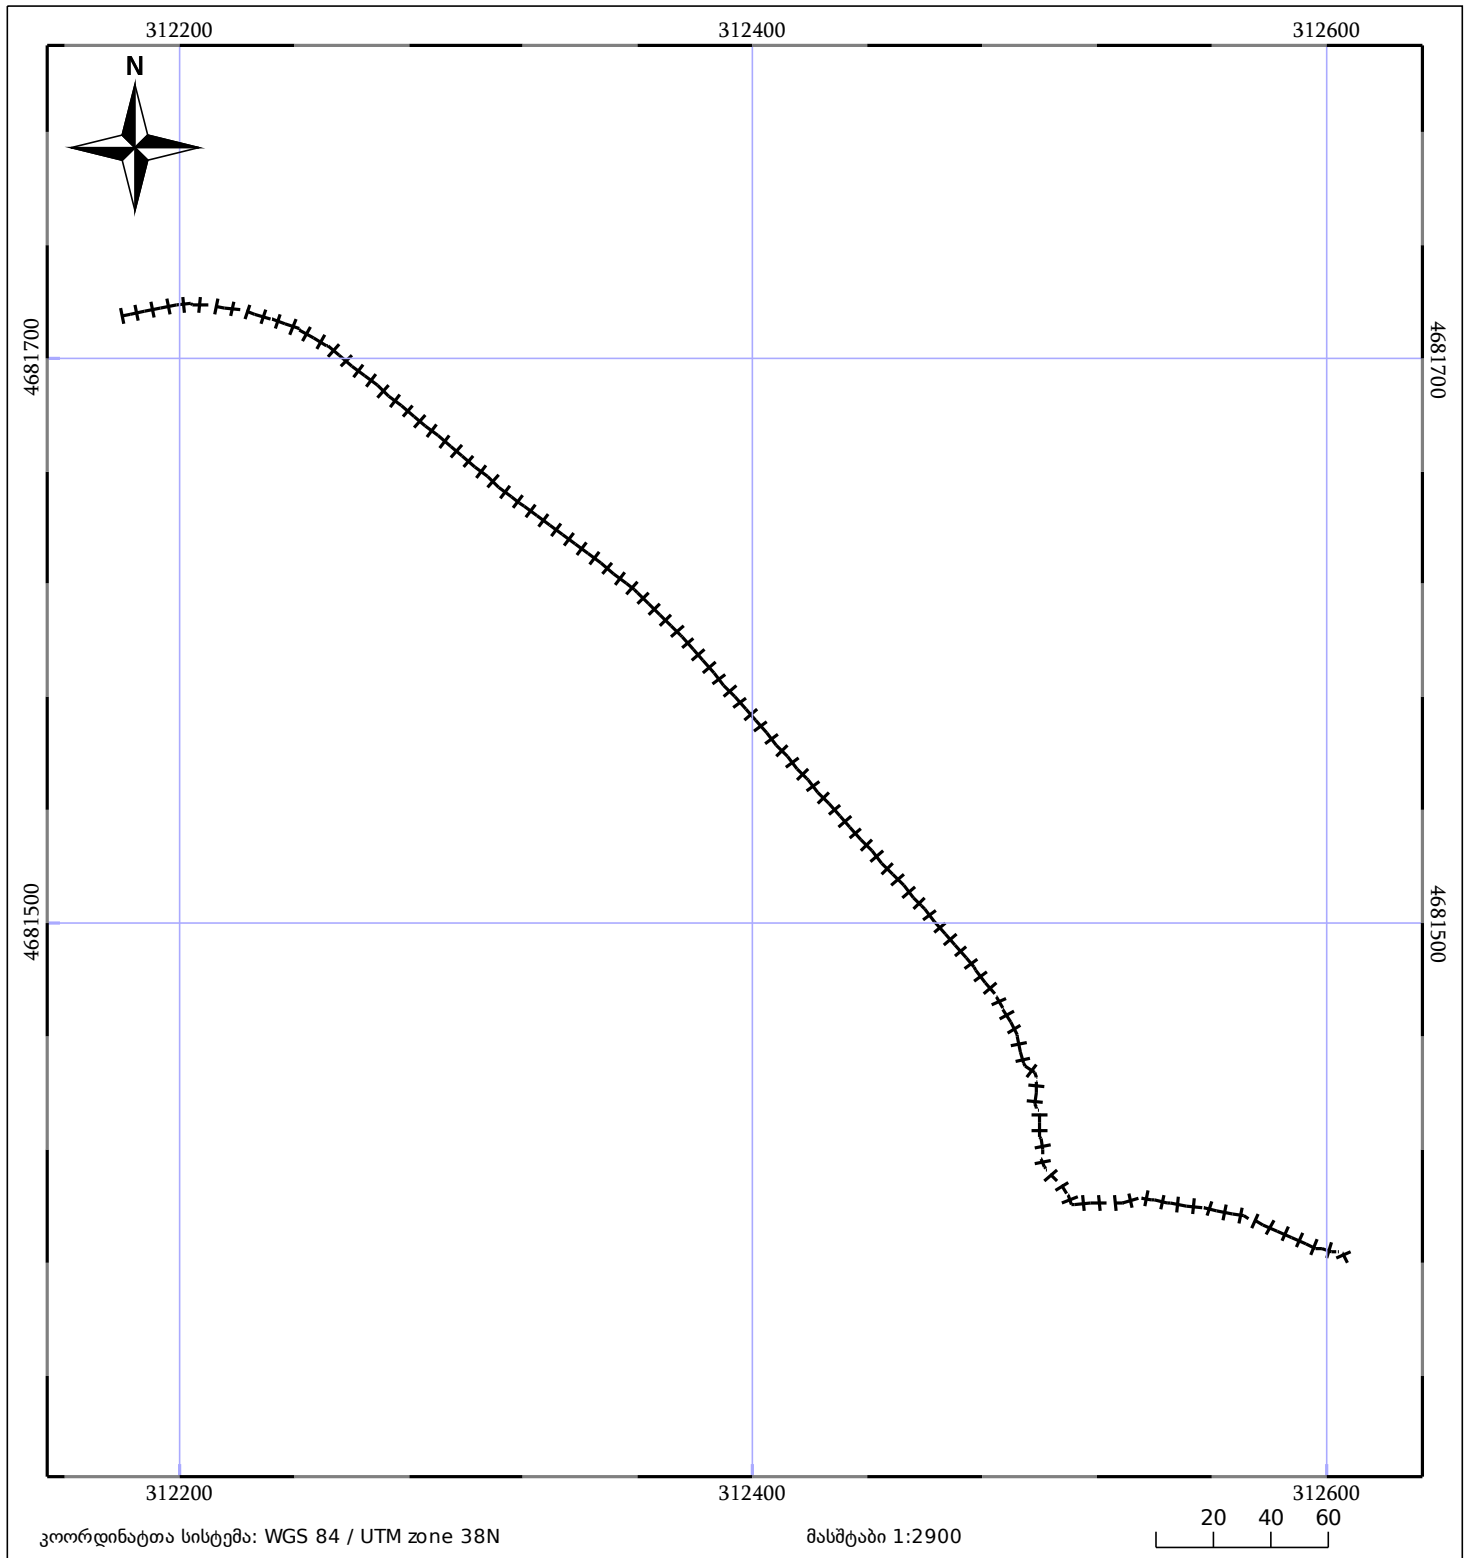

ნაკვეთის საკადასტრო საზღვარი	ხაზობრივი ნაგებობა	ტყის ფონდი
შენობა/ნაგებობა	მშენებარე ნაგებობა	ვალდებულება