



საკადასტრო გეგმა

საჯარო რეესტრის ეროვნული
სააგენტო


საკადასტრო კოდი: **03.00.304**

ობიექტის ტიპი: **არხი**

განცხადების ნომერი: **882016583582**

სიგრძე: **336.73 მ (WGS 84 / UTM zone 38N)**

მომზადების თარიღი: **17/10/2016**

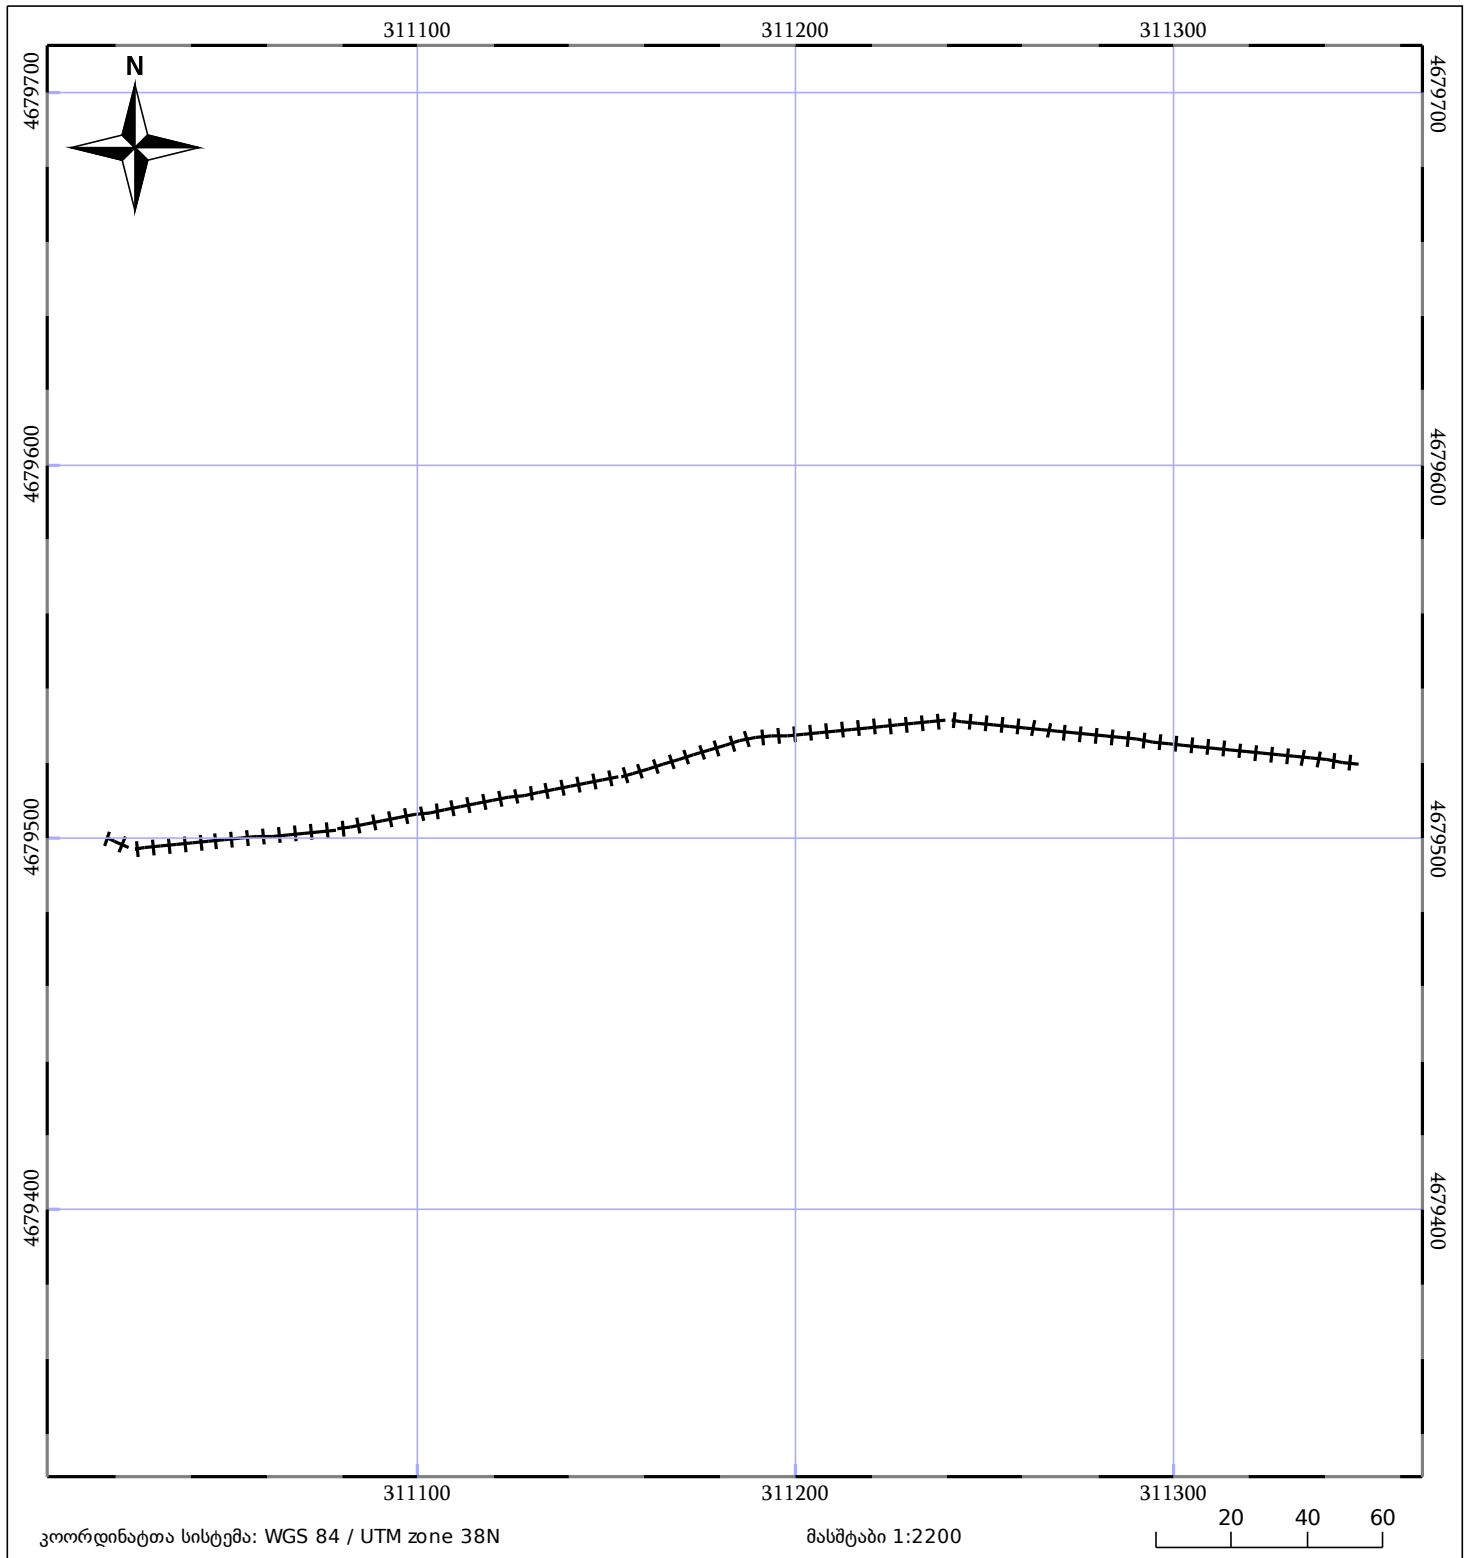

ნაკვეთის საკადასტრო საზღვარი	ხაზობრივი ნაგებობა	ტყის ფონდი
შენობა/ნაგებობა	მშენებარე ნაგებობა	ვალდებულება