


საკადასტრო აბეზმითი / აზომითი ნახაზი

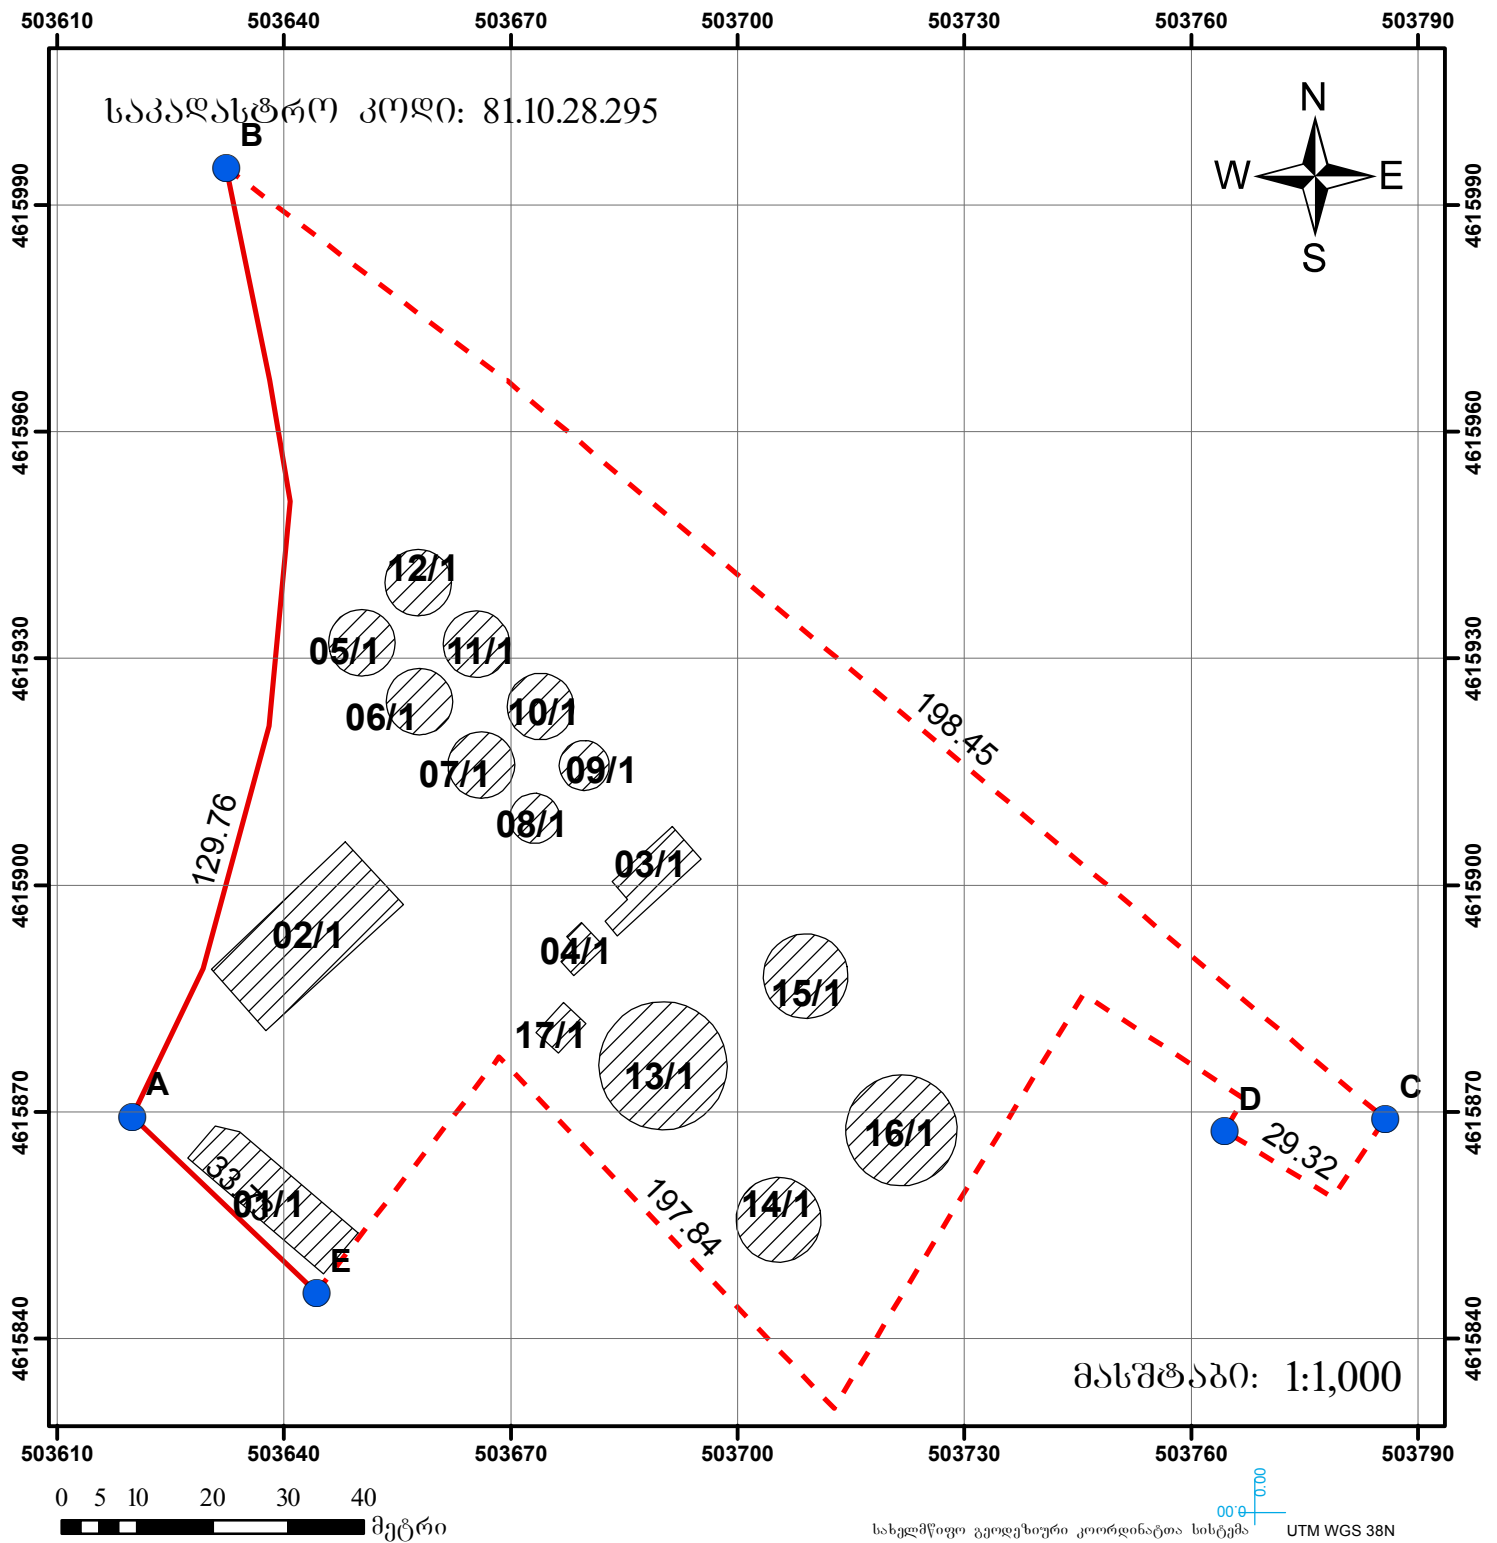

მისამართი: გარდაბანი, სოფელი მარტყოფი, ვაზიანი	ნაკვეთის ფართობი	10917 კვ.მ.
დანიშნულება: არასასოფლო-სამეურნეო	საზოვანი ნაგებობის ფაქტობრივი სიგრძე:	მეტრი
	საზოვანი ნაგებობის გეგმარებითი სიგრძე:	მეტრი
	საზოვანი ნაგებობის წერტილოვანი ობიექტი:	რაოდენობა
პირობითი აღნიშვნები	საკადასტრო აღწერაზე უფლებამოსილი პირი	ხელმოწერა:
<div> <div>ნაკვეთის საზღვარი</div> <div>ფიქსირებული</div> <div>არაფიქსირებული</div> <div>შენიშვნა-ნაგებობა</div> <div>მდგომარეობა</div> <div>აშენებული</div> <div>მშენებარე</div> <div>მიწისქვეშა</div> <div>ნანგრევი/დანგრეული</div> </div> <div> <div>ვალდებულება</div> <div>წერტილოვანი ობიექტი</div> <div>საზოვანი ნაგებობა</div> </div>	დაინტერესებული პირი	ხელმოწერა:
თარიღი: 21.05.2018 წელი		
შენიშვნა: საზღვრები მითითებულია დაკვეთის მიერ		