
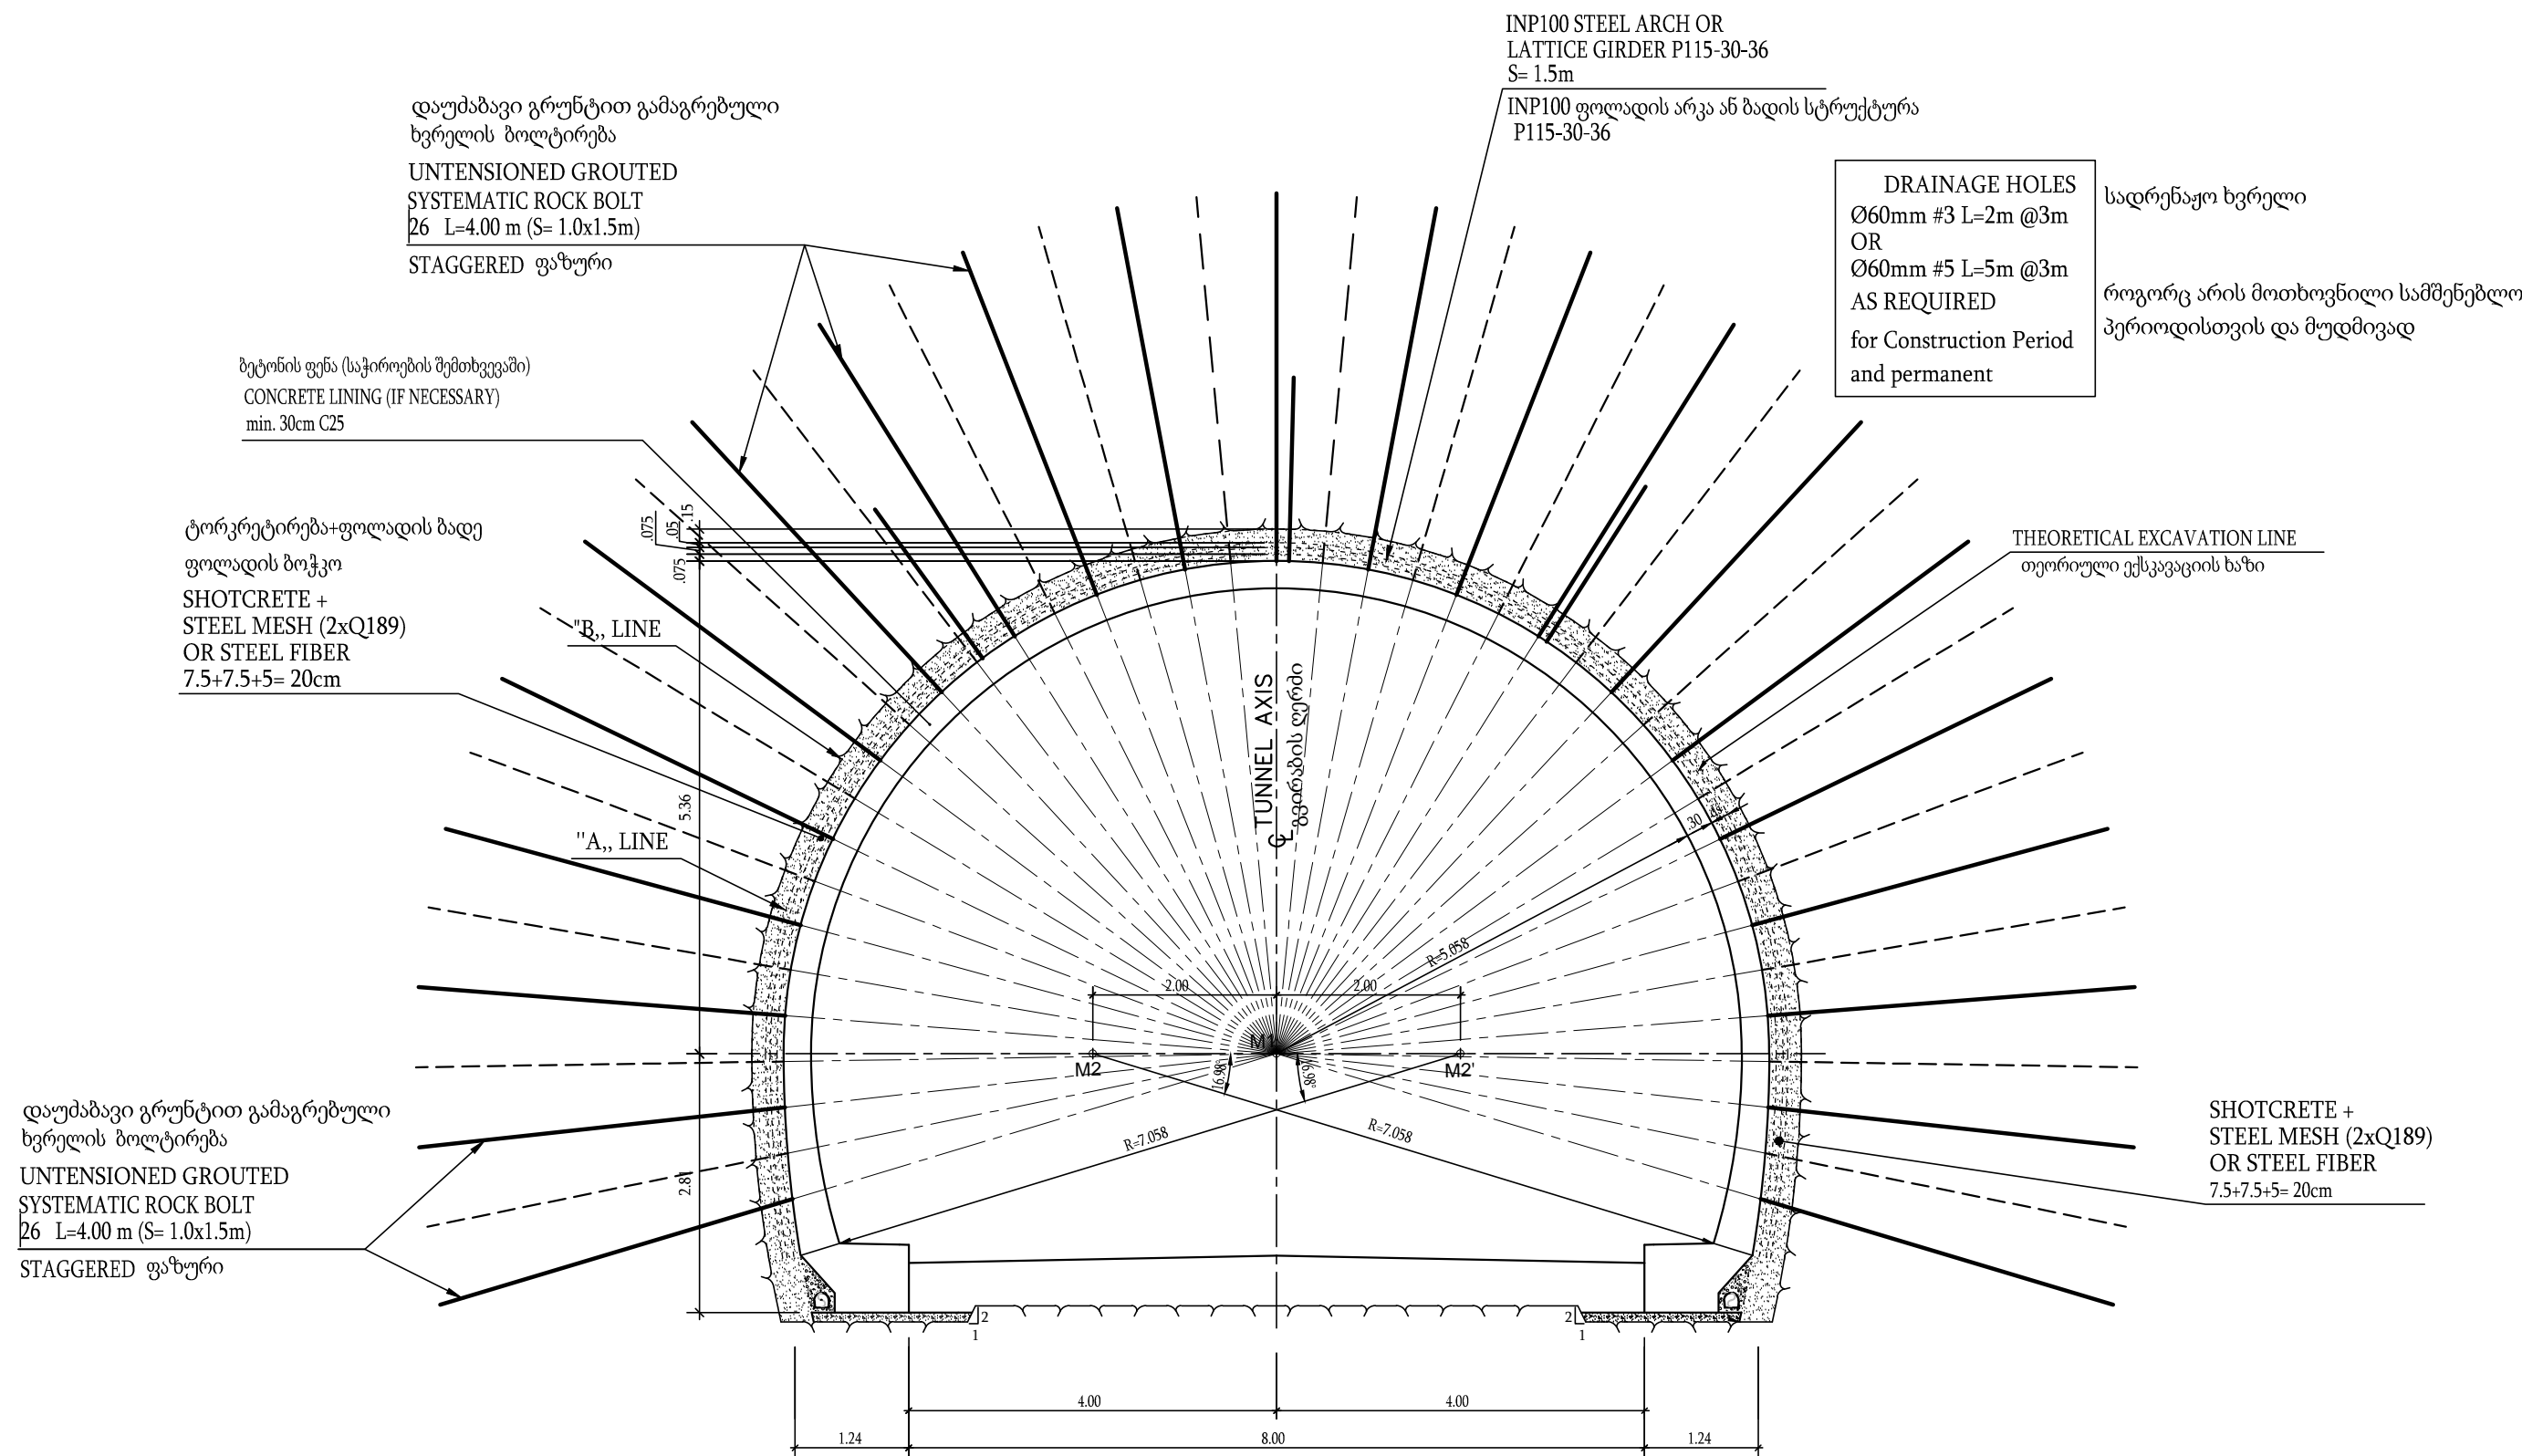


TYPE: III  
1/75


[(50 ≤ GSI < 60) (55 ≤ RMR < 65)]  
(FULL-FACE DRIVE)  
მოლიანი პროფილი

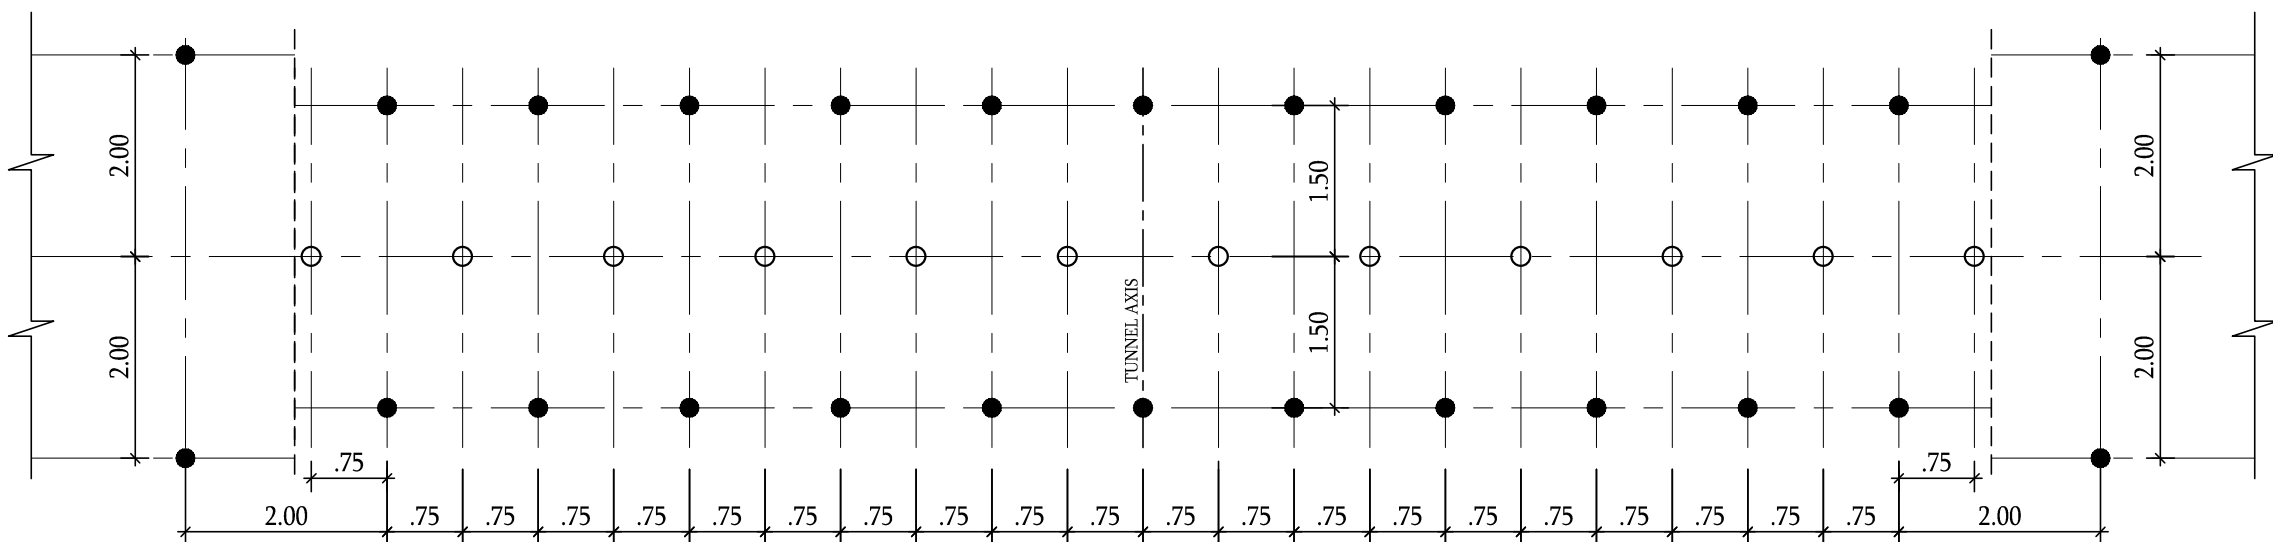

TYPE: IV  
1/75

[(40 < GSI ≤ 50) (45 ≤ RMR < 55)]  
(TOP HEADING+BENCH)


REMARKS : (1) SPILES C/C 30cm AS REQUIRED ბურჯები C/C 30cm მოთხოვნისამებრ  
(2) SHOTCRETE INVERT WITHIN 50m BEHIND FACE  
ტორკეტრების შესავალი 50m უკანა პროფილიდან

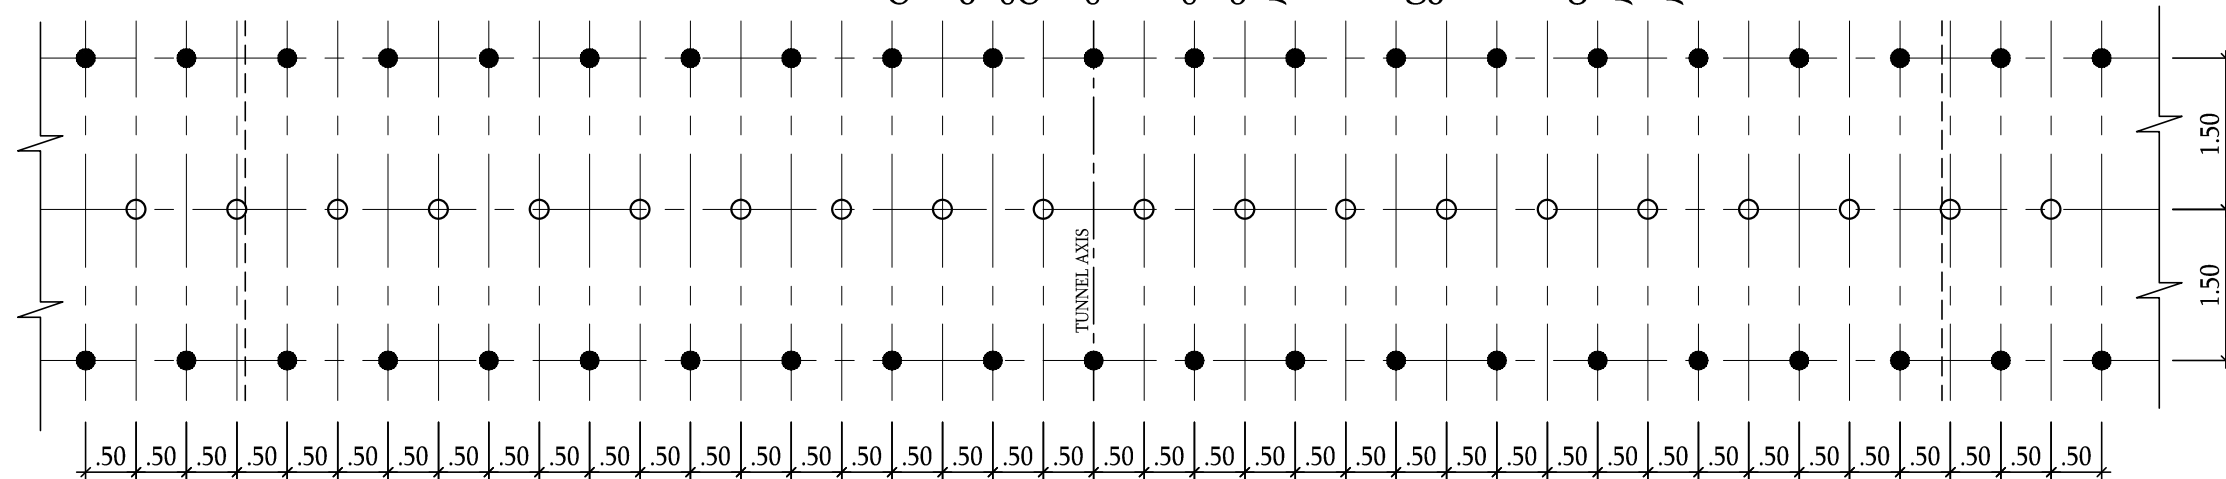

SUPPORT TYPES საყრდენის ტიპები


| Support Type | TYPE - I | TYPE - II | TYPE - III | TYPE - IV | TYPE - V  | TYPE - VI |
|--------------|----------|-----------|------------|-----------|-----------|-----------|
| RMR          | RMR>78   | 65<RMR≤78 | 55<RMR≤65  | 45<RMR≤55 | 35<RMR≤45 | RMR≤35    |
| GSI          | GSI>73   | 60<GSI≤73 | 50<GSI≤60  | 40<GSI≤50 | 30<GSI≤40 | GSI≤30    |
| Q'           | Q'>40    | 10<Q'≤40  | 4<Q'≤10    | 1<Q'≤4    | 0.4<Q'≤1  | Q'≤0.4    |

(საჭიროებს განსაკუთრებულ პორტალის საყრდენის პროექტს) (Requires special portal support design)

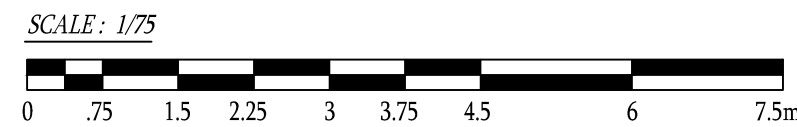


|                      |   |      |  |  |  |       |       |  |  |                   |                                |
|----------------------|---|------|--|--|--|-------|-------|--|--|-------------------|--------------------------------|
| NOTES:<br>შენიშვნები | PROJECT NAME<br>პროექტის დასახელება<br><b>NAMAKHVANI HPP CASCADE</b><br>ნამახვანის ჰიდროელექტროსადგურის კასკადი |      | OWNER<br>მფლობელი<br><b>ENKA RENEWABLES</b>  |  |  |       |       | TITLE:<br>სახელწოდება<br>NAMAKHVANI-ALPANA RELOCATION ROAD TUNNEL<br>TYPICAL CROSS-SECTIONS FOR CLASS III & CLASS IV<br>ნამახვანი-ალპანას გადასატანი გზის გვირაბის ტიპური კვეთის არეალი,<br>შემდეგ კლასებზე: კლასი III და კლასი IV |  |                   |                                |
|                      | EPC CONTRACTOR<br>სამშენიშნო<br><b>ENMAR CONSTRUCTION B.V.</b><br>Branch in Georgia                             |      | DESIGNER<br>დამამუშავებელი<br><b>temelsu</b> |  |  |       |       | DRAWING REFERENCE<br>ნახაზის ნომერი<br><b>GE308-203-DW-DWG-RTU-00002</b>   |  | REV.<br>გადახედვა | FORMAT<br>ფორმატი<br><b>A3</b> |
|                      | REV   | DATE | REVISION DETAILS                             |  |  | DRWN. | CHKD. | APPD.  |  |                   |                                |



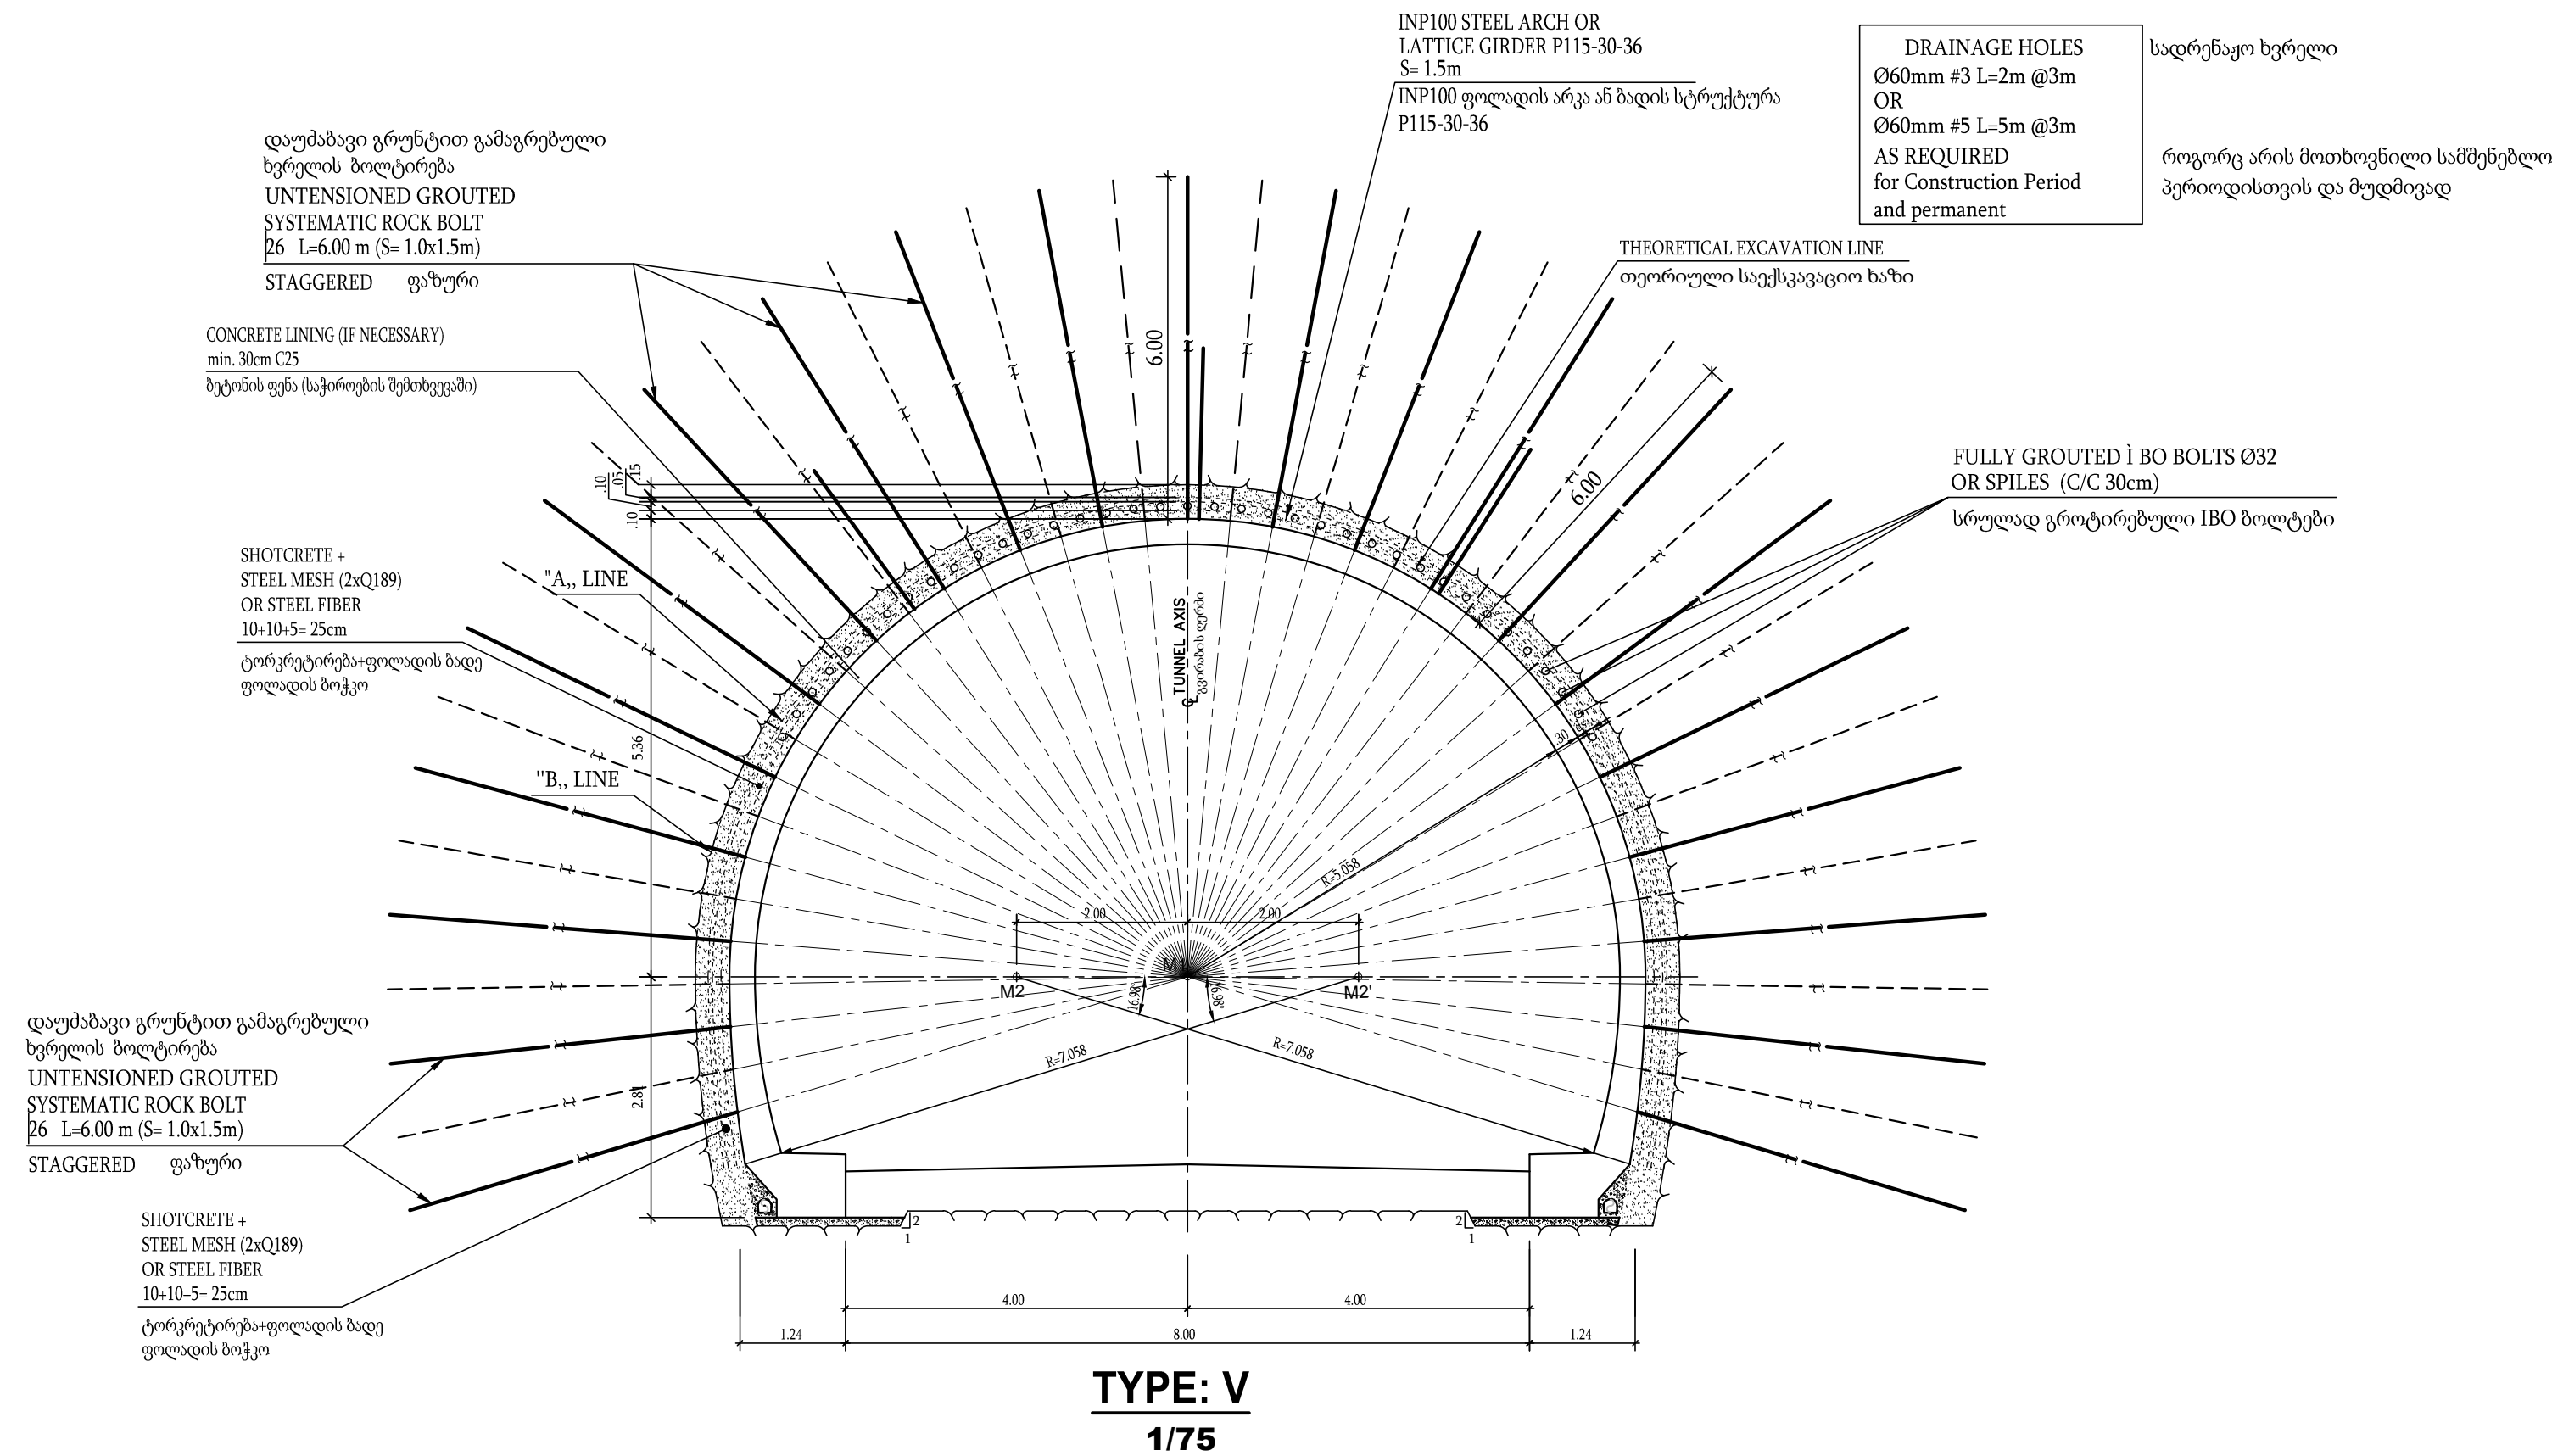

[(30 < GSI ≤ 40) (35 ≤ RMR < 45)]  
(TOP HEADING+BENCH)


REMARKS : (1) SPILES C/C 30cm IN ROOF ბურჯები C/C 30cm მოთხოვნისამებრ  
(2) SHOTCRETE INVERT WITHIN 50m BEHIND FACE  
ტორკრეტების შესავალი 50m უკანა პროფილიდან

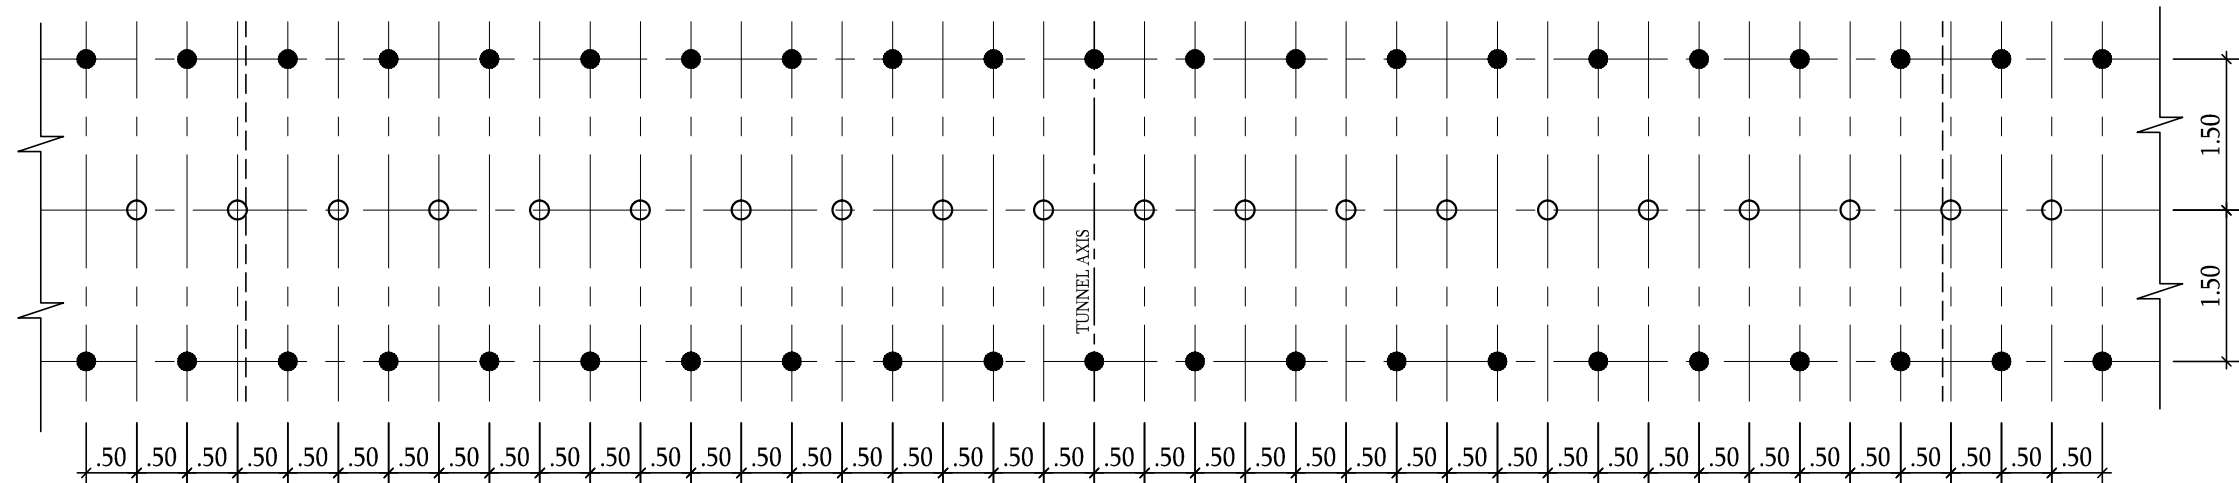

### SUPPORT TYPES საყრდენის ტიპები

| Support Type | TYPE - I | TYPE - II | TYPE - III | TYPE - IV | TYPE - V  | TYPE - VI |
|--------------|----------|-----------|------------|-----------|-----------|-----------|
| GSI          | GSI≥73   | 60≤GSI<73 | 50≤GSI<60  | 40≤GSI<50 | 30≤GSI<40 | GSI<30    |
| RMR          | RMR≥78   | 65≤RMR<78 | 55≤RMR<65  | 45≤RMR<55 | 35≤RMR<45 | RMR<35    |
| Q'           | Q'≥40    | 10≤Q'<40  | 4≤Q'<10    | 1≤Q'<4    | 0.4≤Q'<1  | Q'<0.4    |

(საჭიროებს განსაკუთრებულ პორტალის (Requires special portal support design)  
საყრდენის პროექტს)

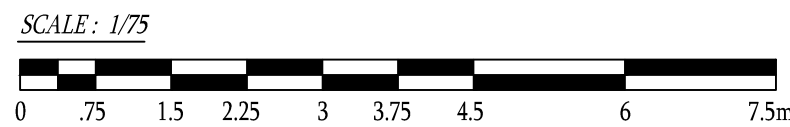

| |
|---|
| NOTES:<br>შენიშვნები | PROJECT NAME<br>პროექტის დასახელება<br><b>NAMAKHVANI HPP CASCADE</b><br>ნამახვანის ჰიდროელექტროსადგურის კასკადი | OWNER<br>მფლობელი<br><b>ENKA RENEWABLES</b> | |
|---|