
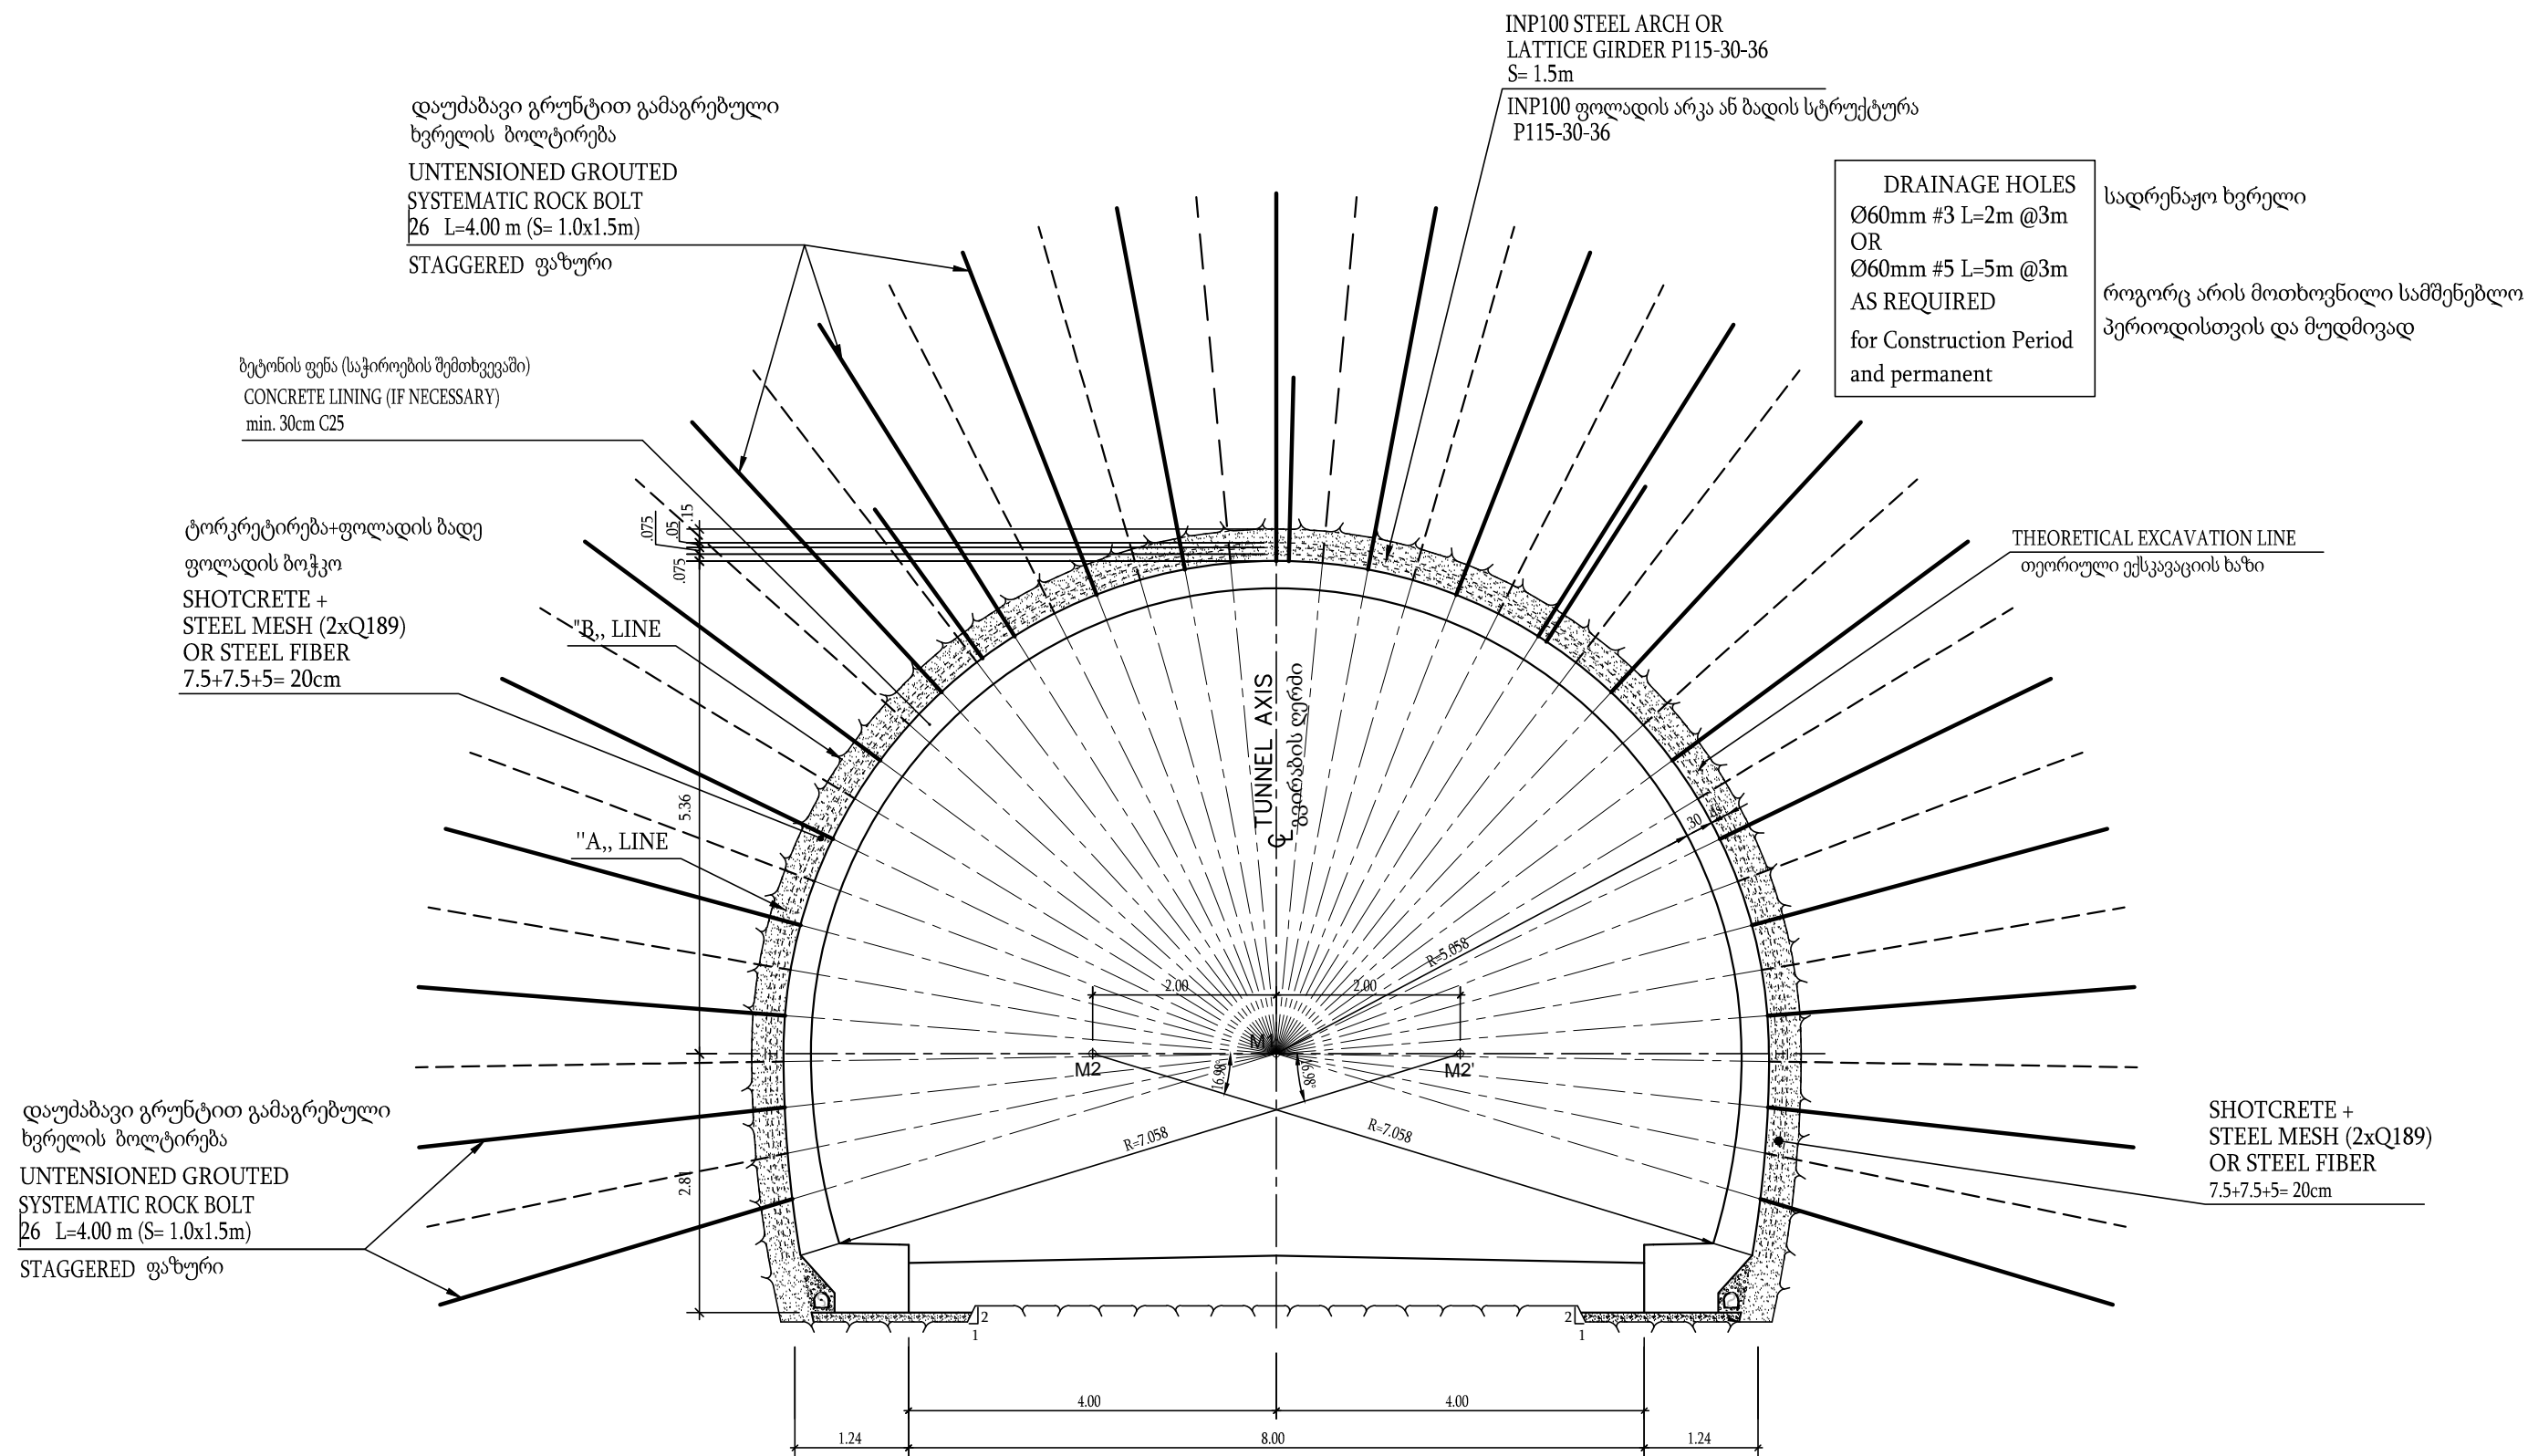


TYPE: III
1/75


[(50 ≤ GSI < 60) (55 ≤ RMR < 65)]
(FULL-FACE DRIVE)
მოლიანი პროფილი

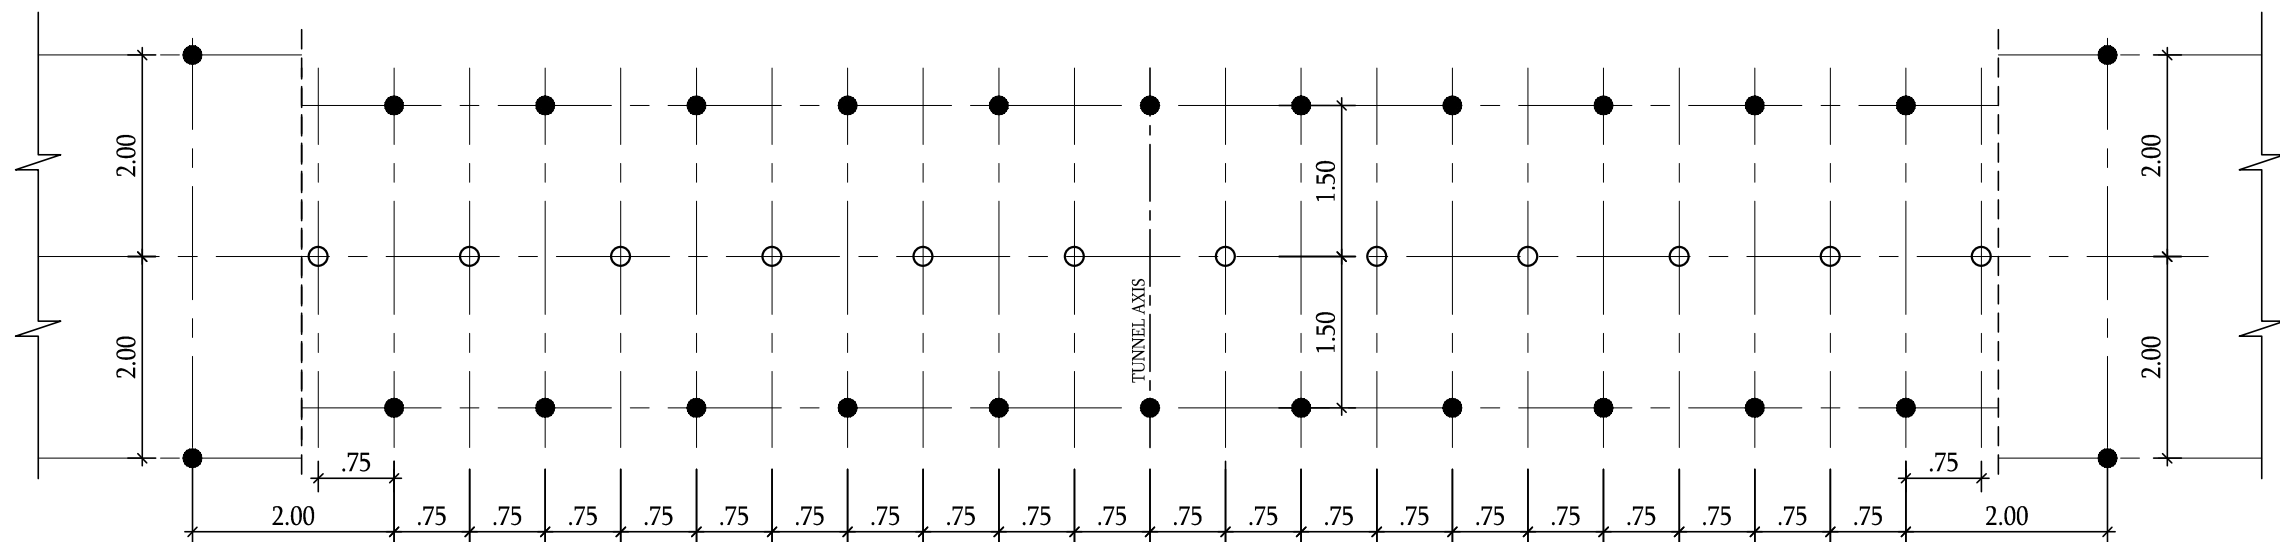

TYPE: IV
1/75

[(40 < GSI ≤ 50) (45 ≤ RMR < 55)]
(TOP HEADING+BENCH)


REMARKS : (1) SPILES C/C 30cm AS REQUIRED ბურჯები C/C 30cm მოთხოვნისამებრ
(2) SHOTCRETE INVERT WITHIN 50m BEHIND FACE
ტორკეტრების შესავალი 50m უკანა პროფილიდან

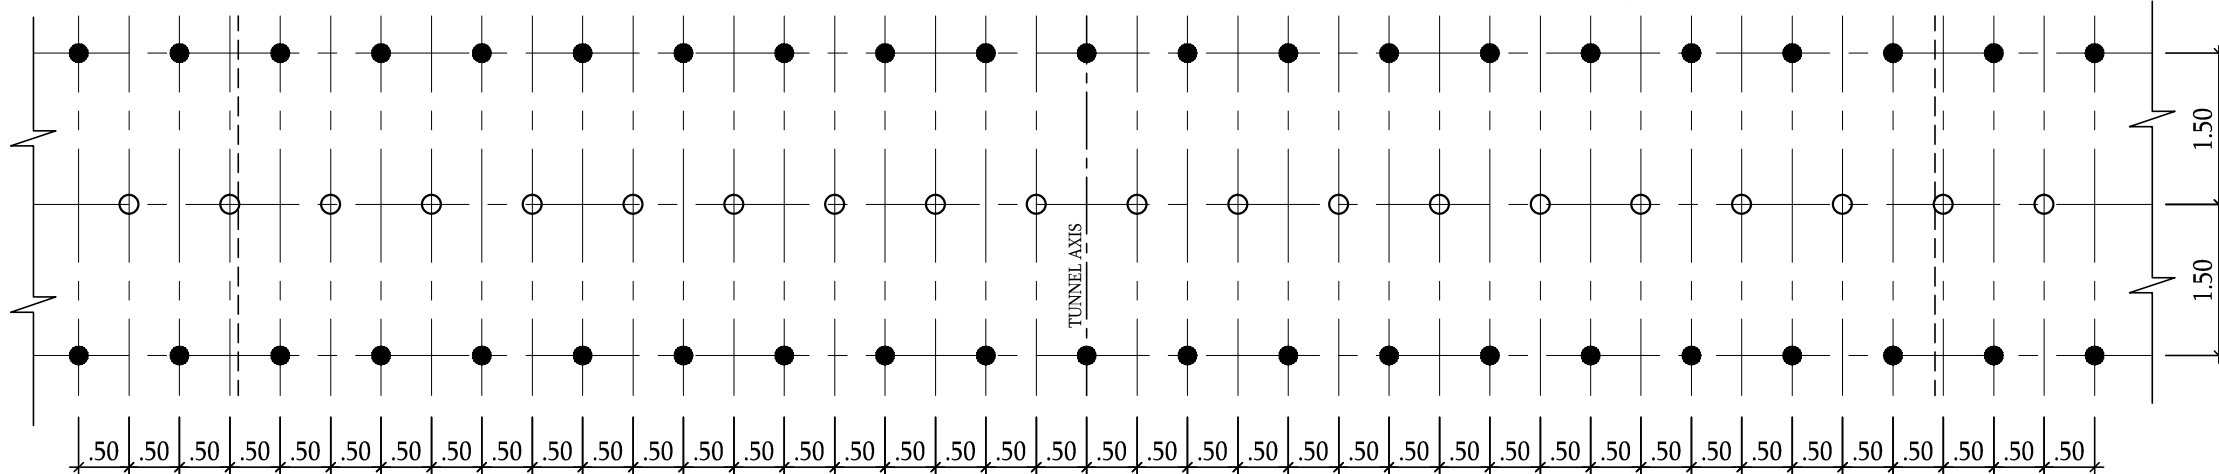




SUPPORT TYPES საყრდენის ტიპები

Support Type	TYPE - I	TYPE - II	TYPE - III	TYPE - IV	TYPE - V	TYPE - VI
RMR	RMR>78	65<RMR≤78	55<RMR≤65	45<RMR≤55	35<RMR≤45	RMR≤35
GSI	GSI>73	60<GSI≤73	50<GSI≤60	40<GSI≤50	30<GSI≤40	GSI≤30
Q'	Q'>40	10<Q'≤40	4<Q'≤10	1<Q'≤4	0.4<Q'≤1	Q'≤0.4

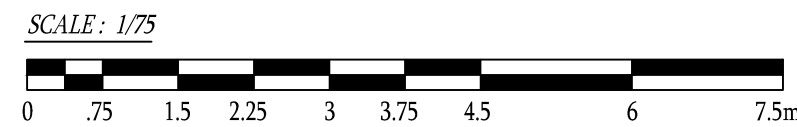(საჭიროებს განსაკუთრებულ პორტალის საყრდენის პროექტს) (Requires special portal support design)




NOTES: შენიშვნები	PROJECT NAME პროექტის დასახელება NAMAKHVANI HPP CASCADE ნამახვანის ჰიდროელექტროსადგურის კასკადი		OWNER მფლობელი 					TITLE: სახელწოდება NAMAKHVANI-ALPANA RELOCATION ROAD TUNNEL TYPICAL CROSS-SECTIONS FOR CLASS III & CLASS IV ნამახვანი-ალპანას გადასატანი გზის გვირაბის ტიპური კვეთის არეალი, შემდეგ კლასებზე: კლასი III და კლასი IV				
	EPC CONTRACTOR სამშენის კომპანია ENMAR CONSTRUCTION B.V. Branch in Georgia		DESIGNER დამამუშავებელი 					DRAWING REFERENCE სახელწოდება GE308-203-DW-DWG-RTU-00002			REV. გადახედვა	FORMAT ფორმატი A3
	REV	DATE	REVISION DETAILS			DRWN.			CHKD.	APPD.		

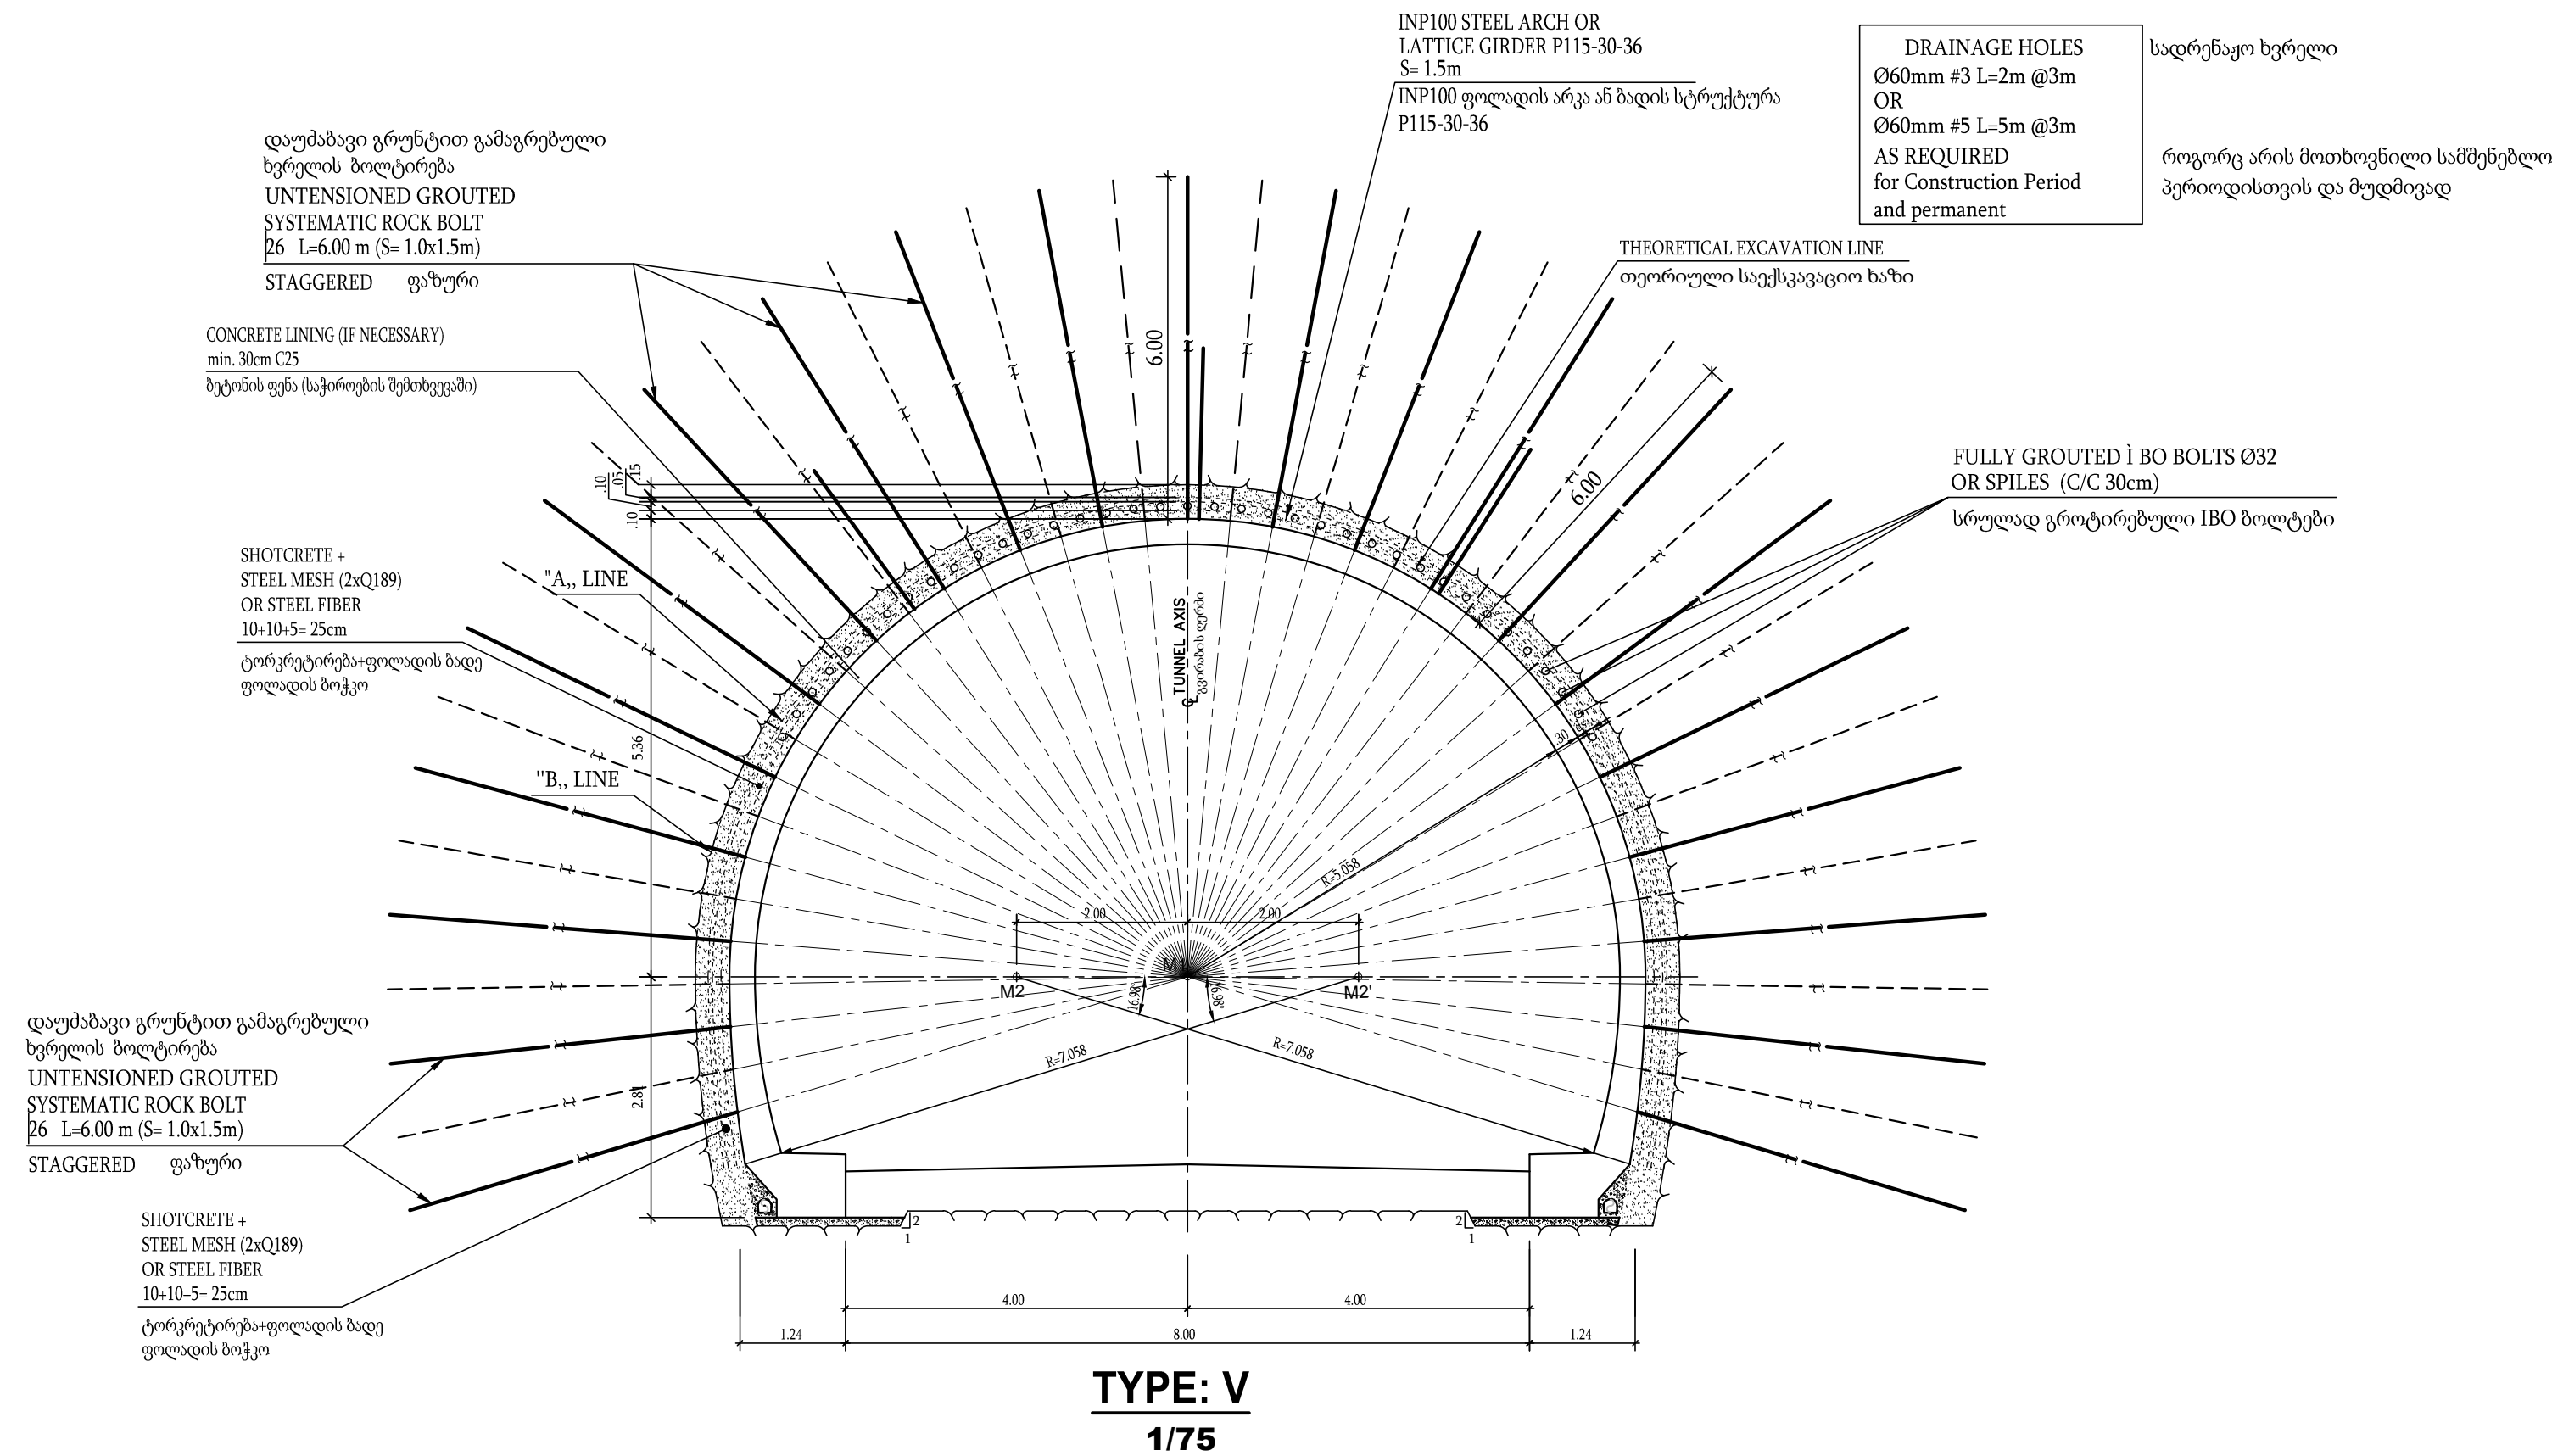

[(30 < GSI ≤ 40) (35 ≤ RMR < 45)]
(TOP HEADING+BENCH)


REMARKS : (1) SPILES C/C 30cm IN ROOF ბურჯები C/C 30cm მოთხოვნისამებრ
(2) SHOTCRETE INVERT WITHIN 50m BEHIND FACE
ტორკრეტების შესავალი 50m უკანა პროფილიდან

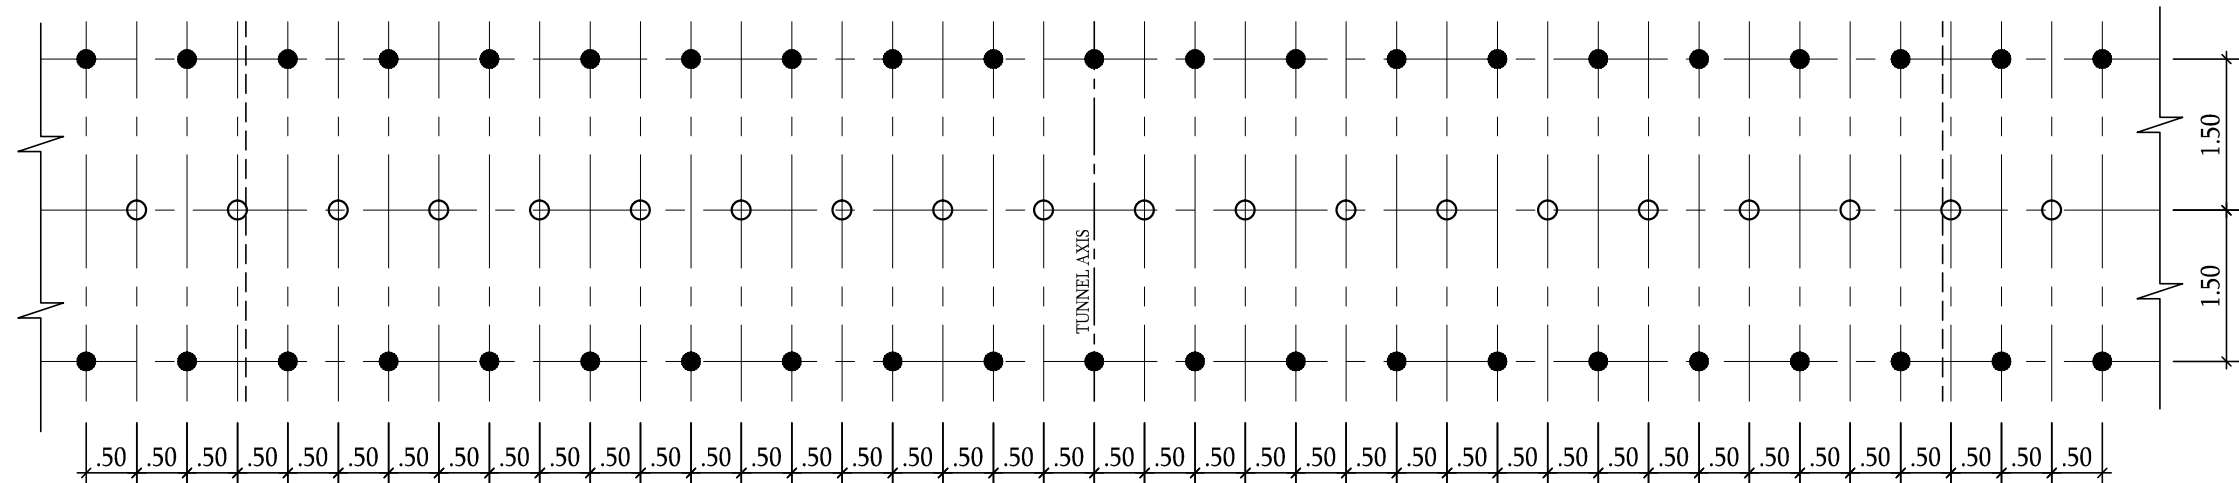


SUPPORT TYPES საყრდენის ტიპები

Support Type	TYPE - I	TYPE - II	TYPE - III	TYPE - IV	TYPE - V	TYPE - VI
GSI	GSI≥73	60≤GSI<7 3	50≤GSI<60	40≤GSI<50	30≤GSI<40	GSI<30
RMR	RMR≥78	65≤RMR<78	55≤RMR<65	45≤RMR<55	35≤RMR<45	RMR<35
Q'	Q'≥40	10≤Q'<40	4≤Q'<10	1≤Q'<4	0.4≤Q'<1	Q'<0.4

(საჭიროებს განსაკუთრებულ პორტალის (Requires special portal support design)
საყრდენის პროექტს)

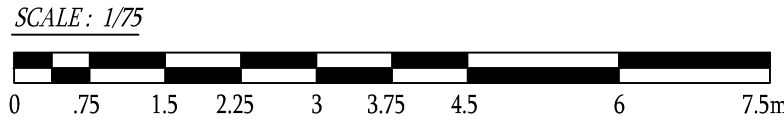

NOTES: შენიშვნები	PROJECT NAME პროექტის დასახელება NAMAKHVANI HPP CASCADE ნამახვანის ჰიდროელექტროსადგურის კასკადი	OWNER მფლობელი 	</
----------------------	---	--	--	----