


REMARKS : (1) SPILES C/C 30cm AS REQUIRED ბურჯები C/C 30cm მოთხოვნისამებრ

(2) SHOTCRETE INVERT WITHIN 50m BEHIND FACE


ტორკრეტირების შესავალი 50m უკანა პროფილიდა

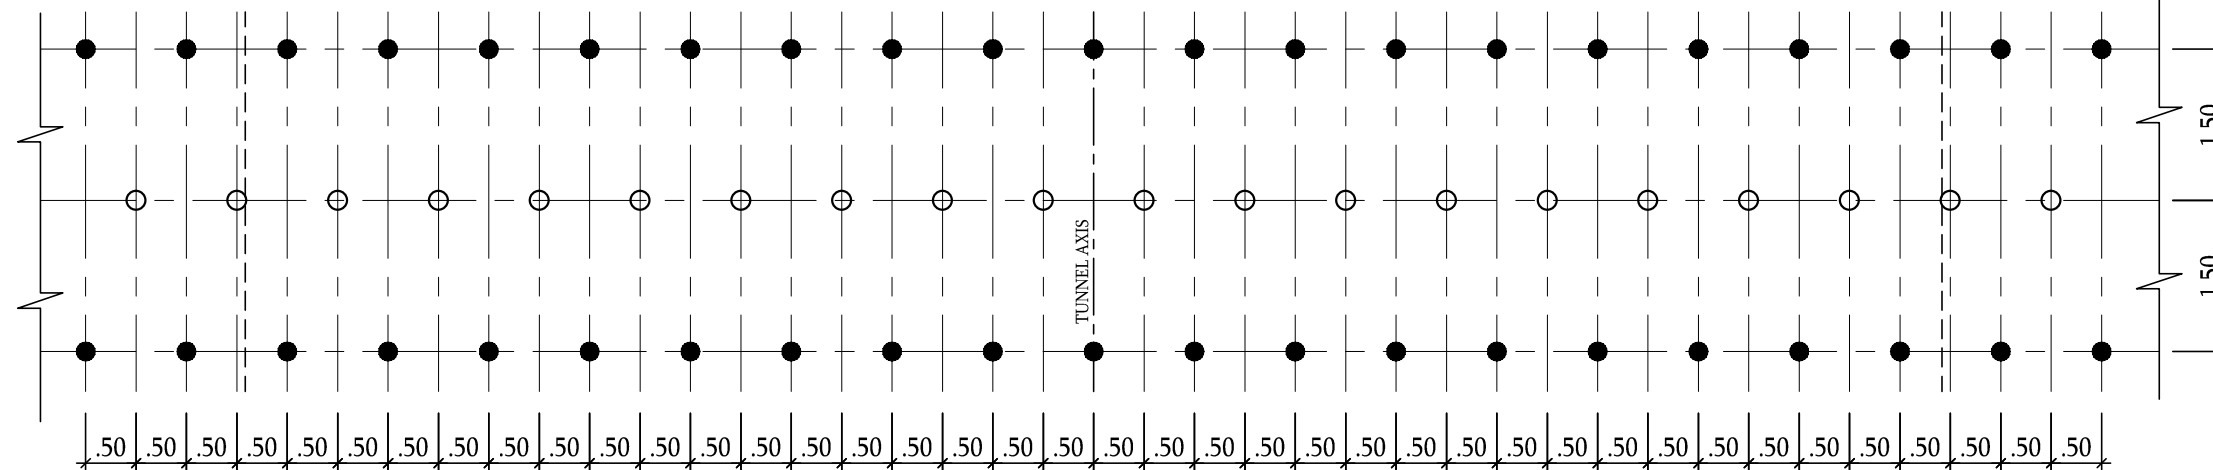



Support Type	TYPE - I	TYPE - II	TYPE - III	TYPE - IV	TYPE - V	TYPE - VI
RMR	$RMR > 78$	$65 < RMR \leq 78$	$55 < RMR \leq 65$	$45 < RMR \leq 55$	$35 < RMR \leq 45$	$RMR \leq 35$
GSI	$GSI > 73$	$60 < GSI \leq 73$	$50 < GSI \leq 60$	$40 < GSI \leq 50$	$30 < GSI \leq 40$	$GSI \leq 30$
Q'	$Q' > 40$	$10 < Q' \leq 40$	$4 < Q' \leq 10$	$1 < Q' \leq 4$	$0.4 < Q' \leq 1$	$Q' \leq 0.4$


(საჭიროებს განსაკუთრებულ  
პორტალის საყრდენის პროექტს)

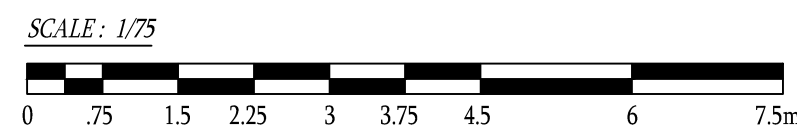(Requires special  
portal support  
design)




NOTES: შენიშვნები	PROJECT NAME პროექტის დასახელება <b>NAMAKHVANI HPP CASCADE</b> ნამახვანის ჰიდროელექტროსადგურის კასკადი		OWNER მფლობელი 		TITLE: სახელწოდება NAMAKHVANI-ALPANA RELOCATION ROAD TUNNEL TYPICAL CROSS-SECTIONS FOR CLASS III & CLASS IV ნამახვანი-ალპანას გადასატანი გზის გვირაბის ტიპიური განივი კვეთის არეალი, შემდეგ კლასებზე: კლასი III და კლასი IV		
	EPC CONTRACTOR აშენებელი <b>ENMAR CONSTRUCTION B.V.</b> Branch in Georgia		DESIGNER დამპროექტებელი 		DRAWING REFERENCE ნახაზის ნომერი <b>GE308-203-DW-DWG-RTU-00002</b>		
					REV. დასაშვად FORMAT ფორმატი <b>A3</b>		
	REV	DATE	REVISION DETAILS	DRWN.	CHKD.	APPD.	



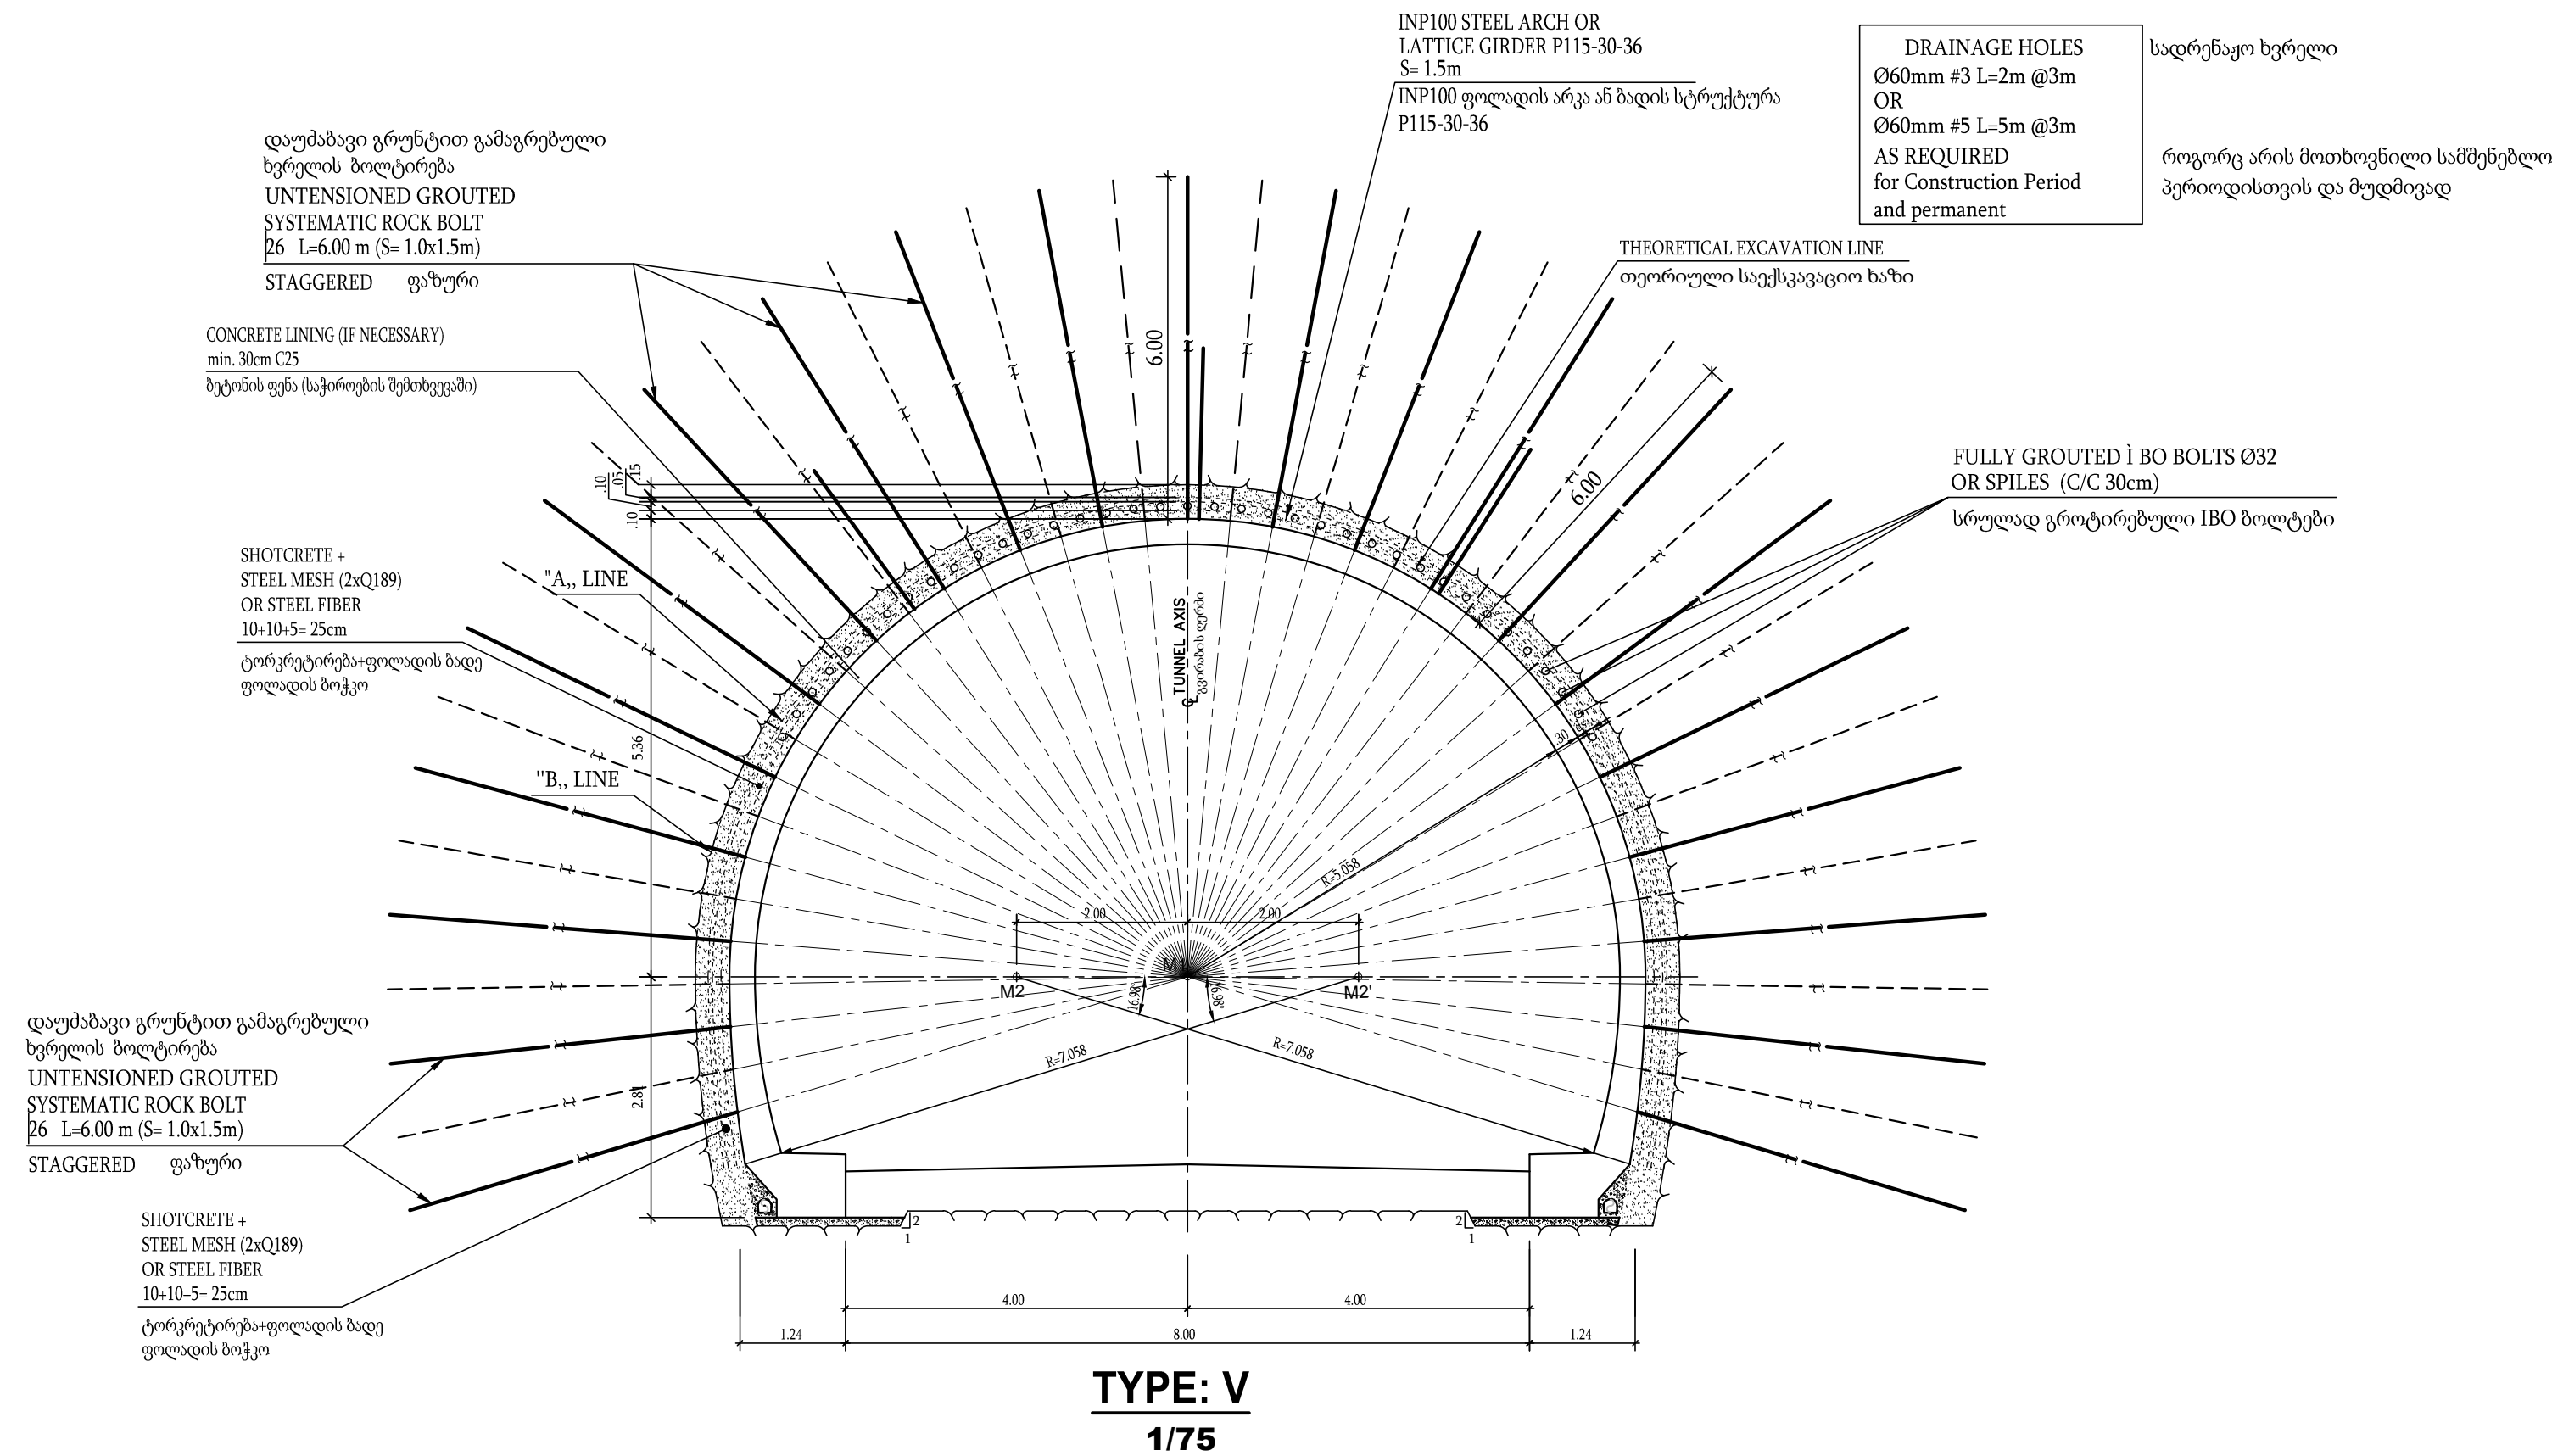

[(30 < GSI ≤ 40) (35 ≤ RMR < 45)]  
(TOP HEADING+BENCH)


REMARKS : (1) SPILES C/C 30cm IN ROOF ბურჯები C/C 30cm მოთხოვნისამებრ  
(2) SHOTCRETE INVERT WITHIN 50m BEHIND FACE  
ტორკრეტერების შესავალი 50m უკანა პროფილიდან

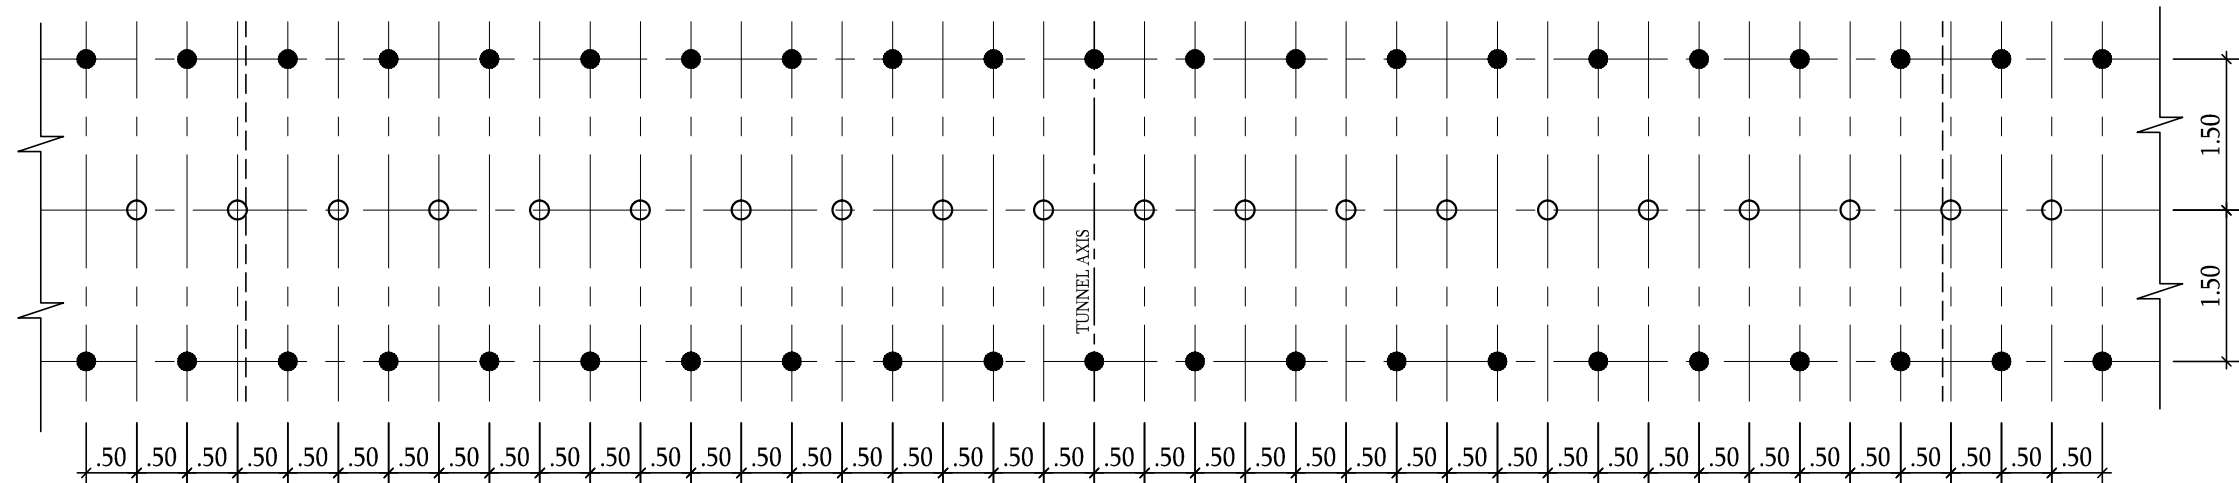


SUPPORT TYPES საყრდენის ტიპები

Support Type	TYPE - I	TYPE - II	TYPE - III	TYPE - IV	TYPE - V	TYPE - VI
GSI	GSI≥73	60≤GSI<7 3	50≤GSI<60	40≤GSI<50	30≤GSI<40	GSI<30
RMR	RMR≥78	65≤RMR<78	55≤RMR<65	45≤RMR<55	35≤RMR<45	RMR<35
Q'	Q'≥40	10≤Q'<40	4≤Q'<10	1≤Q'<4	0.4≤Q'<1	Q'<0.4

(საჭიროებს განსაკუთრებულ პორტალის (Requires special portal support design)  
საყრდენის პროექტს)

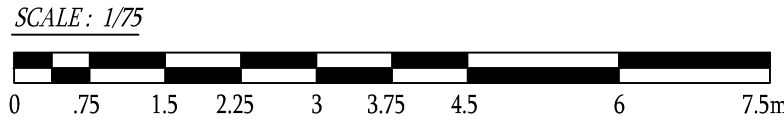

NOTES: შენიშვნები	PROJECT NAME პროექტის დასახელება <b>NAMAKHVANI HPP CASCADE</b> ნამახვანის ჰიდროელექტროსადგურის კასკადი	OWNER მფლობელი 	
----------------------	---	--	--	