


ს ა კ ა დ ა ს ტ რ ო ა ბ ე მ მ ვ ო თ ო / ა ზ ო მ ვ ო თ ო ნ ა ხ ა ზ ო

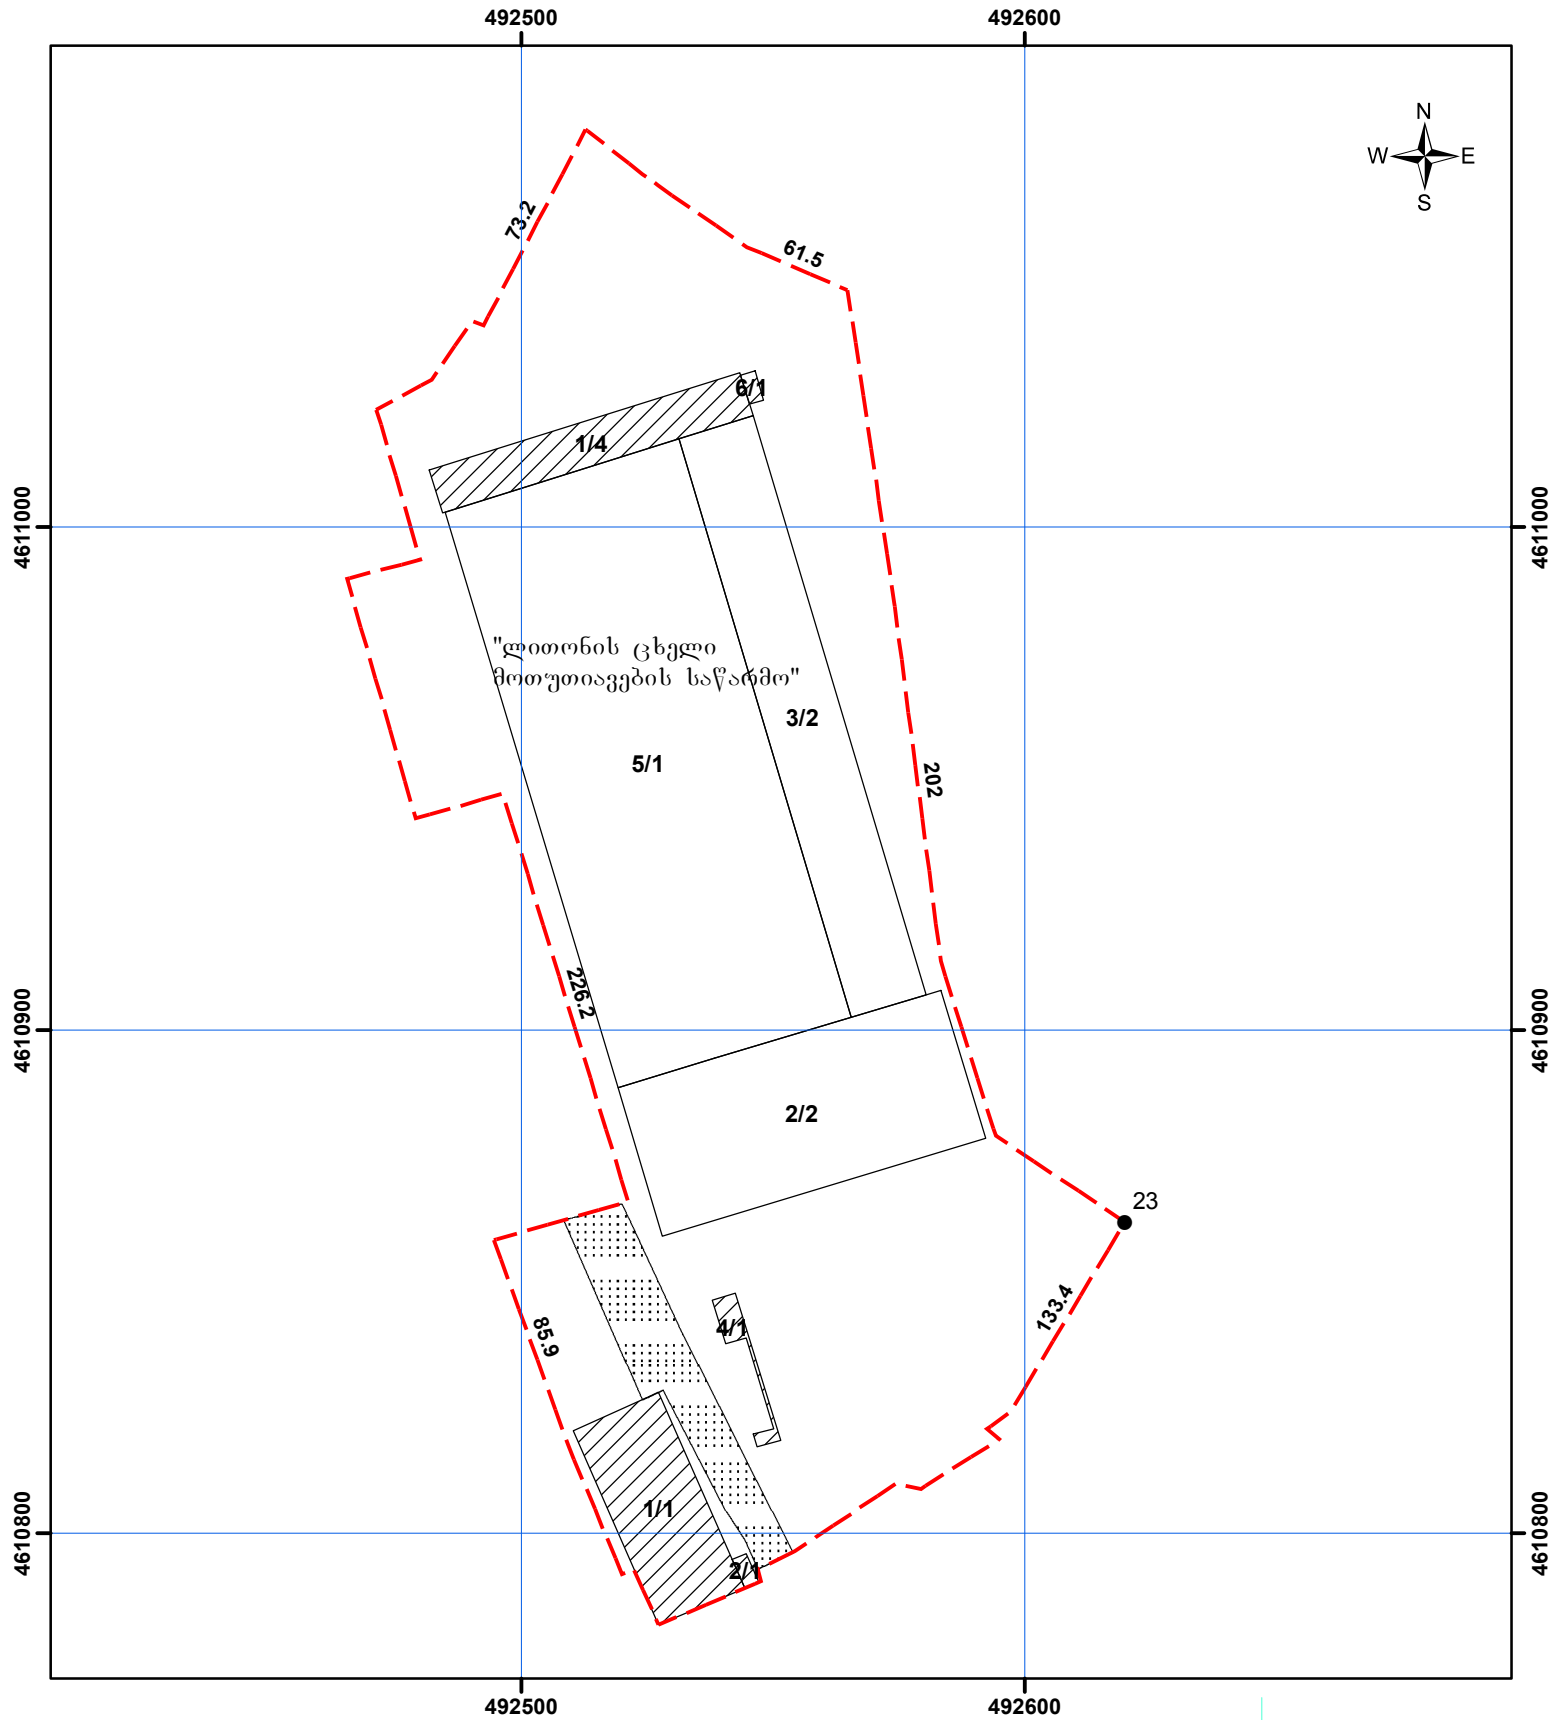

მასშტაბი 1:1,500

0 5 10 20 30 40 მეტრი

შ.პ.ს. "რემსტრი"
ქ. თბილისი, მტკვრის ქ №6
TEL. 230-55-00 579 78-80-80

სახელმწიფო გეოდეზური
კოორდინატთა სისტემა
0.00
WGS_1984_UTM_Zone_37/38

მისამართი	თბილისი, რუსთავეს გზატკეცილი №36	ნაკვეთის ფართობი	22535 კვ.მ.
დანიშნულება	არასასოფლო-სამეურნეო	ხაზოვანი ნაგებობის ფაქტობრივი სიგრძე:	მეტრი
<p>პირობითი ნიშნები</p> <ul style="list-style-type: none"> • წერტილი — ნაკვეთის ფიქსირებული საზღვარი - - - ნაკვეთის არაფიქსირებული საზღვარი □ გალავნულობა □ შენობა-ნაგებობა მფლობელის მიერ აღმართული □ ღარიანი / ნაგებობა □ მშენებარე — ხაზოვანი ნაგებობა • ხაზოვანი ნაგებობის წერტილოვანი ნაგებობა 		ხაზოვანი ნაგებობის გეგმარებითი სიგრძე:	მეტრი
		ხაზოვანი ნაგებობის წერტილოვანი ობიექტი:	რაოდენობა
		საკადასტრო აღწერაზე უფლებამოსილი პირი	ხელმოწერა:
		დაინტერესებული პირი შპს "კავკასი მეტალი"	ხელმოწერა:
		თარიღი:	27.05.2018
		შენიშვნა:	