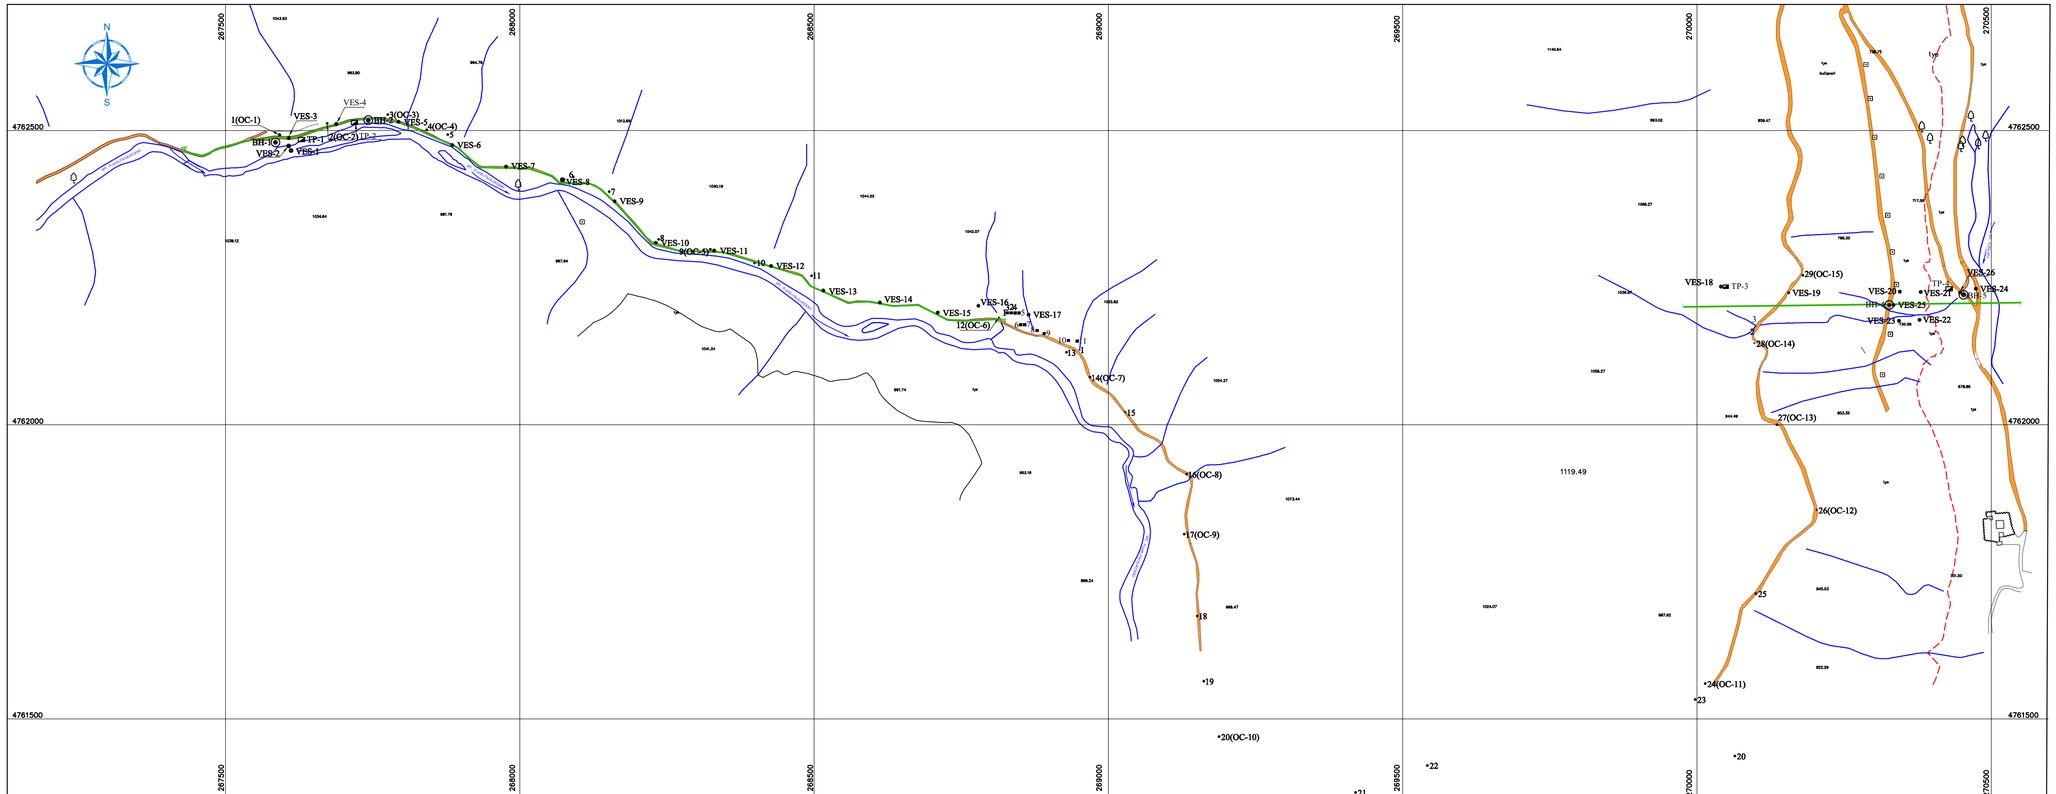

267500
268000
268500
269000
269500
270000
270500
4762500
4762000
4761500
N
S
1(OC-1)
BH-1
VES-2
VES-3
VES-4
TP-1
VES-1
2(OC-2)
TP-2
BH-2
3(OC-3)
VES-5
4(OC-4)
5
VES-6
VES-7
6
VES-8
7
VES-9
8
VES-10
9(OC-5)
VES-11
10
VES-12
11
VES-13
VES-14
VES-15
VES-16
12(OC-6)
VES-17
13
14(OC-7)
15
16(OC-8)
17(OC-9)
18
19
20(OC-10)
21
22
VES-18
TP-3
29(OC-15)
VES-19
VES-20
VES-21
TP-4
BH-5
BH-4
VES-25
VES-26
VES-24
VES-23
VES-22
28(OC-14)
27(OC-13)
26(OC-12)
25
24(OC-11)
23
20
1119.49

პირობითი აღნიშვნები

🟩	საპროექტო ღერძი
◩ TP-1	შურფი და მისი ნომერი
◉ BH-5	ჭაბურღილი და მისი ნომერი
● VES-26	ვერტიკალური ელექტროზონდირების წერტილი და მისი ნომერი
■12	კლდოვანი ქანების ნაჩენიდან ნიმუშის აღების ადგილი და მისი ნომერი
•27(OC-13)	დაკვირვების წერტილი და მისი ნომერი (27), დეტალური გეომექანიკური აღწერის ადგილი და მისი ნომერი (OC-13)
•2	გრუნტის წყლის სინჯის აღების ადგილი და მისი ნომერი

Sps jeoinJiniringi
საინჟინრო კვლევა-ძიება,
დაპროექტება, მშენებლობა

GEOENGINEERING

“დარჩ-ორმალეთი ჰესის"
სამშენებლო ტერიტორიის
საინჟინრო-გეოლოგიური გამოკვლევა

ფაქტიური მასალების რუკა	GC-1753-2	
	ფურცელი №1	რაოდენობა-1
მასშტაბი 1:5000	თარიღი: 2017 წელი	