


სიტუაციური გეგმა მ.1:8000

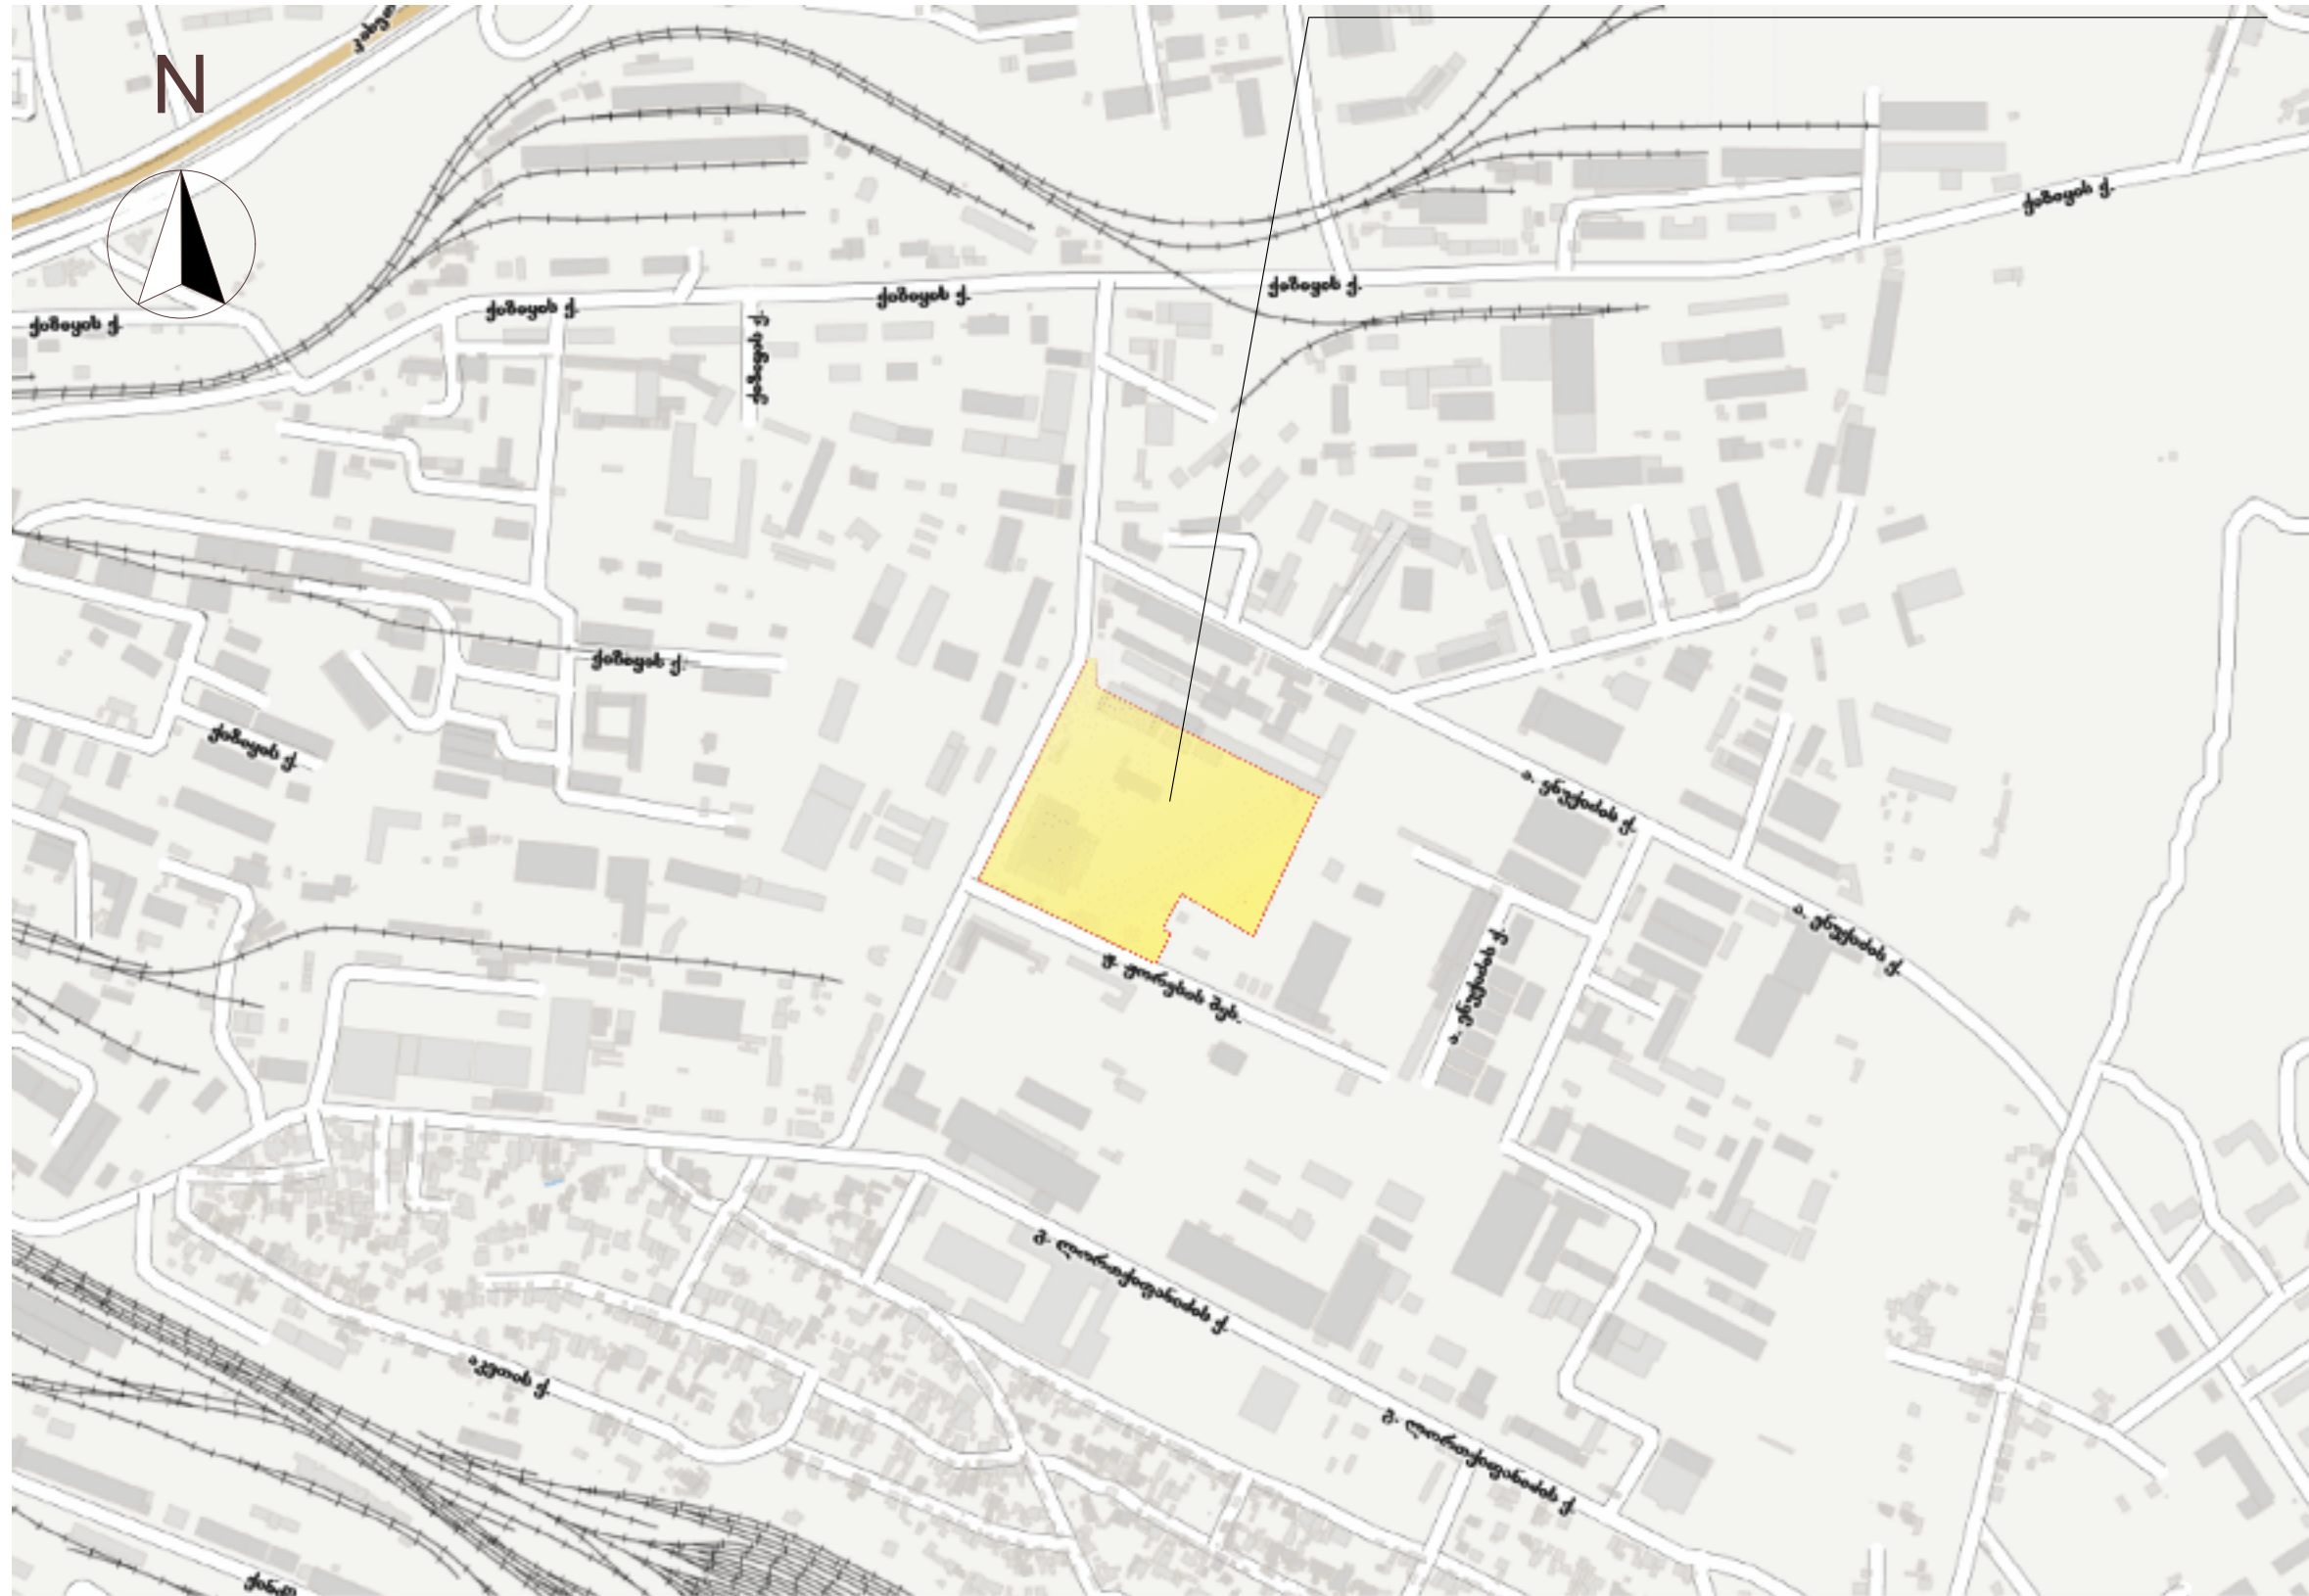

sakontaqto informacia:

www.gsr.ge

ტელ: +955595655655

E-mail: info@gsr.ge

პროექტის დასახელება:
შპს „თბილისის სატრანსპორტო კომპანიის“ სტრატეგიული პროექტის განხორციელების მიზნით ქ. თბილისში, საზოგადოებრივი სადგურების და სადგურების მოწყობის გეგმა პროექტი

ობიექტის დასახელება:

გეგმა პროექტი
სიტუაციური გეგმა

მისამართი:

ქ. თბილისი, შოთა რუსთაველის (კვიციანი) ქუჩა №7
ს. კ. 01.19.22.007.047

დამკვეთი:

შპს „თბილისის სატრანსპორტო კომპანია“

ფურცელი: ა-1

მასშტაბი: მ. 1:8000

თარიღი: 2020 წ.

კომპიუტერიზებული დირექტორი

დ. ცირცვა
[Signature]

ოპერაციული დირექტორი

ს. თომარაძე
[Signature]

არქიტექტორი

ბ. პატარია
[Signature]
მ. ყაღვიანი
[Signature]

მთ. ინჟინერი

ა. გვამყნაძე
[Signature]

ტექნ. საკითხები

ა. ბიკაშვილი
[Signature]

ბარე მხელი

[Signature]