


საკადასტრო აბეგმვითი/აზომვითი ნახაზი

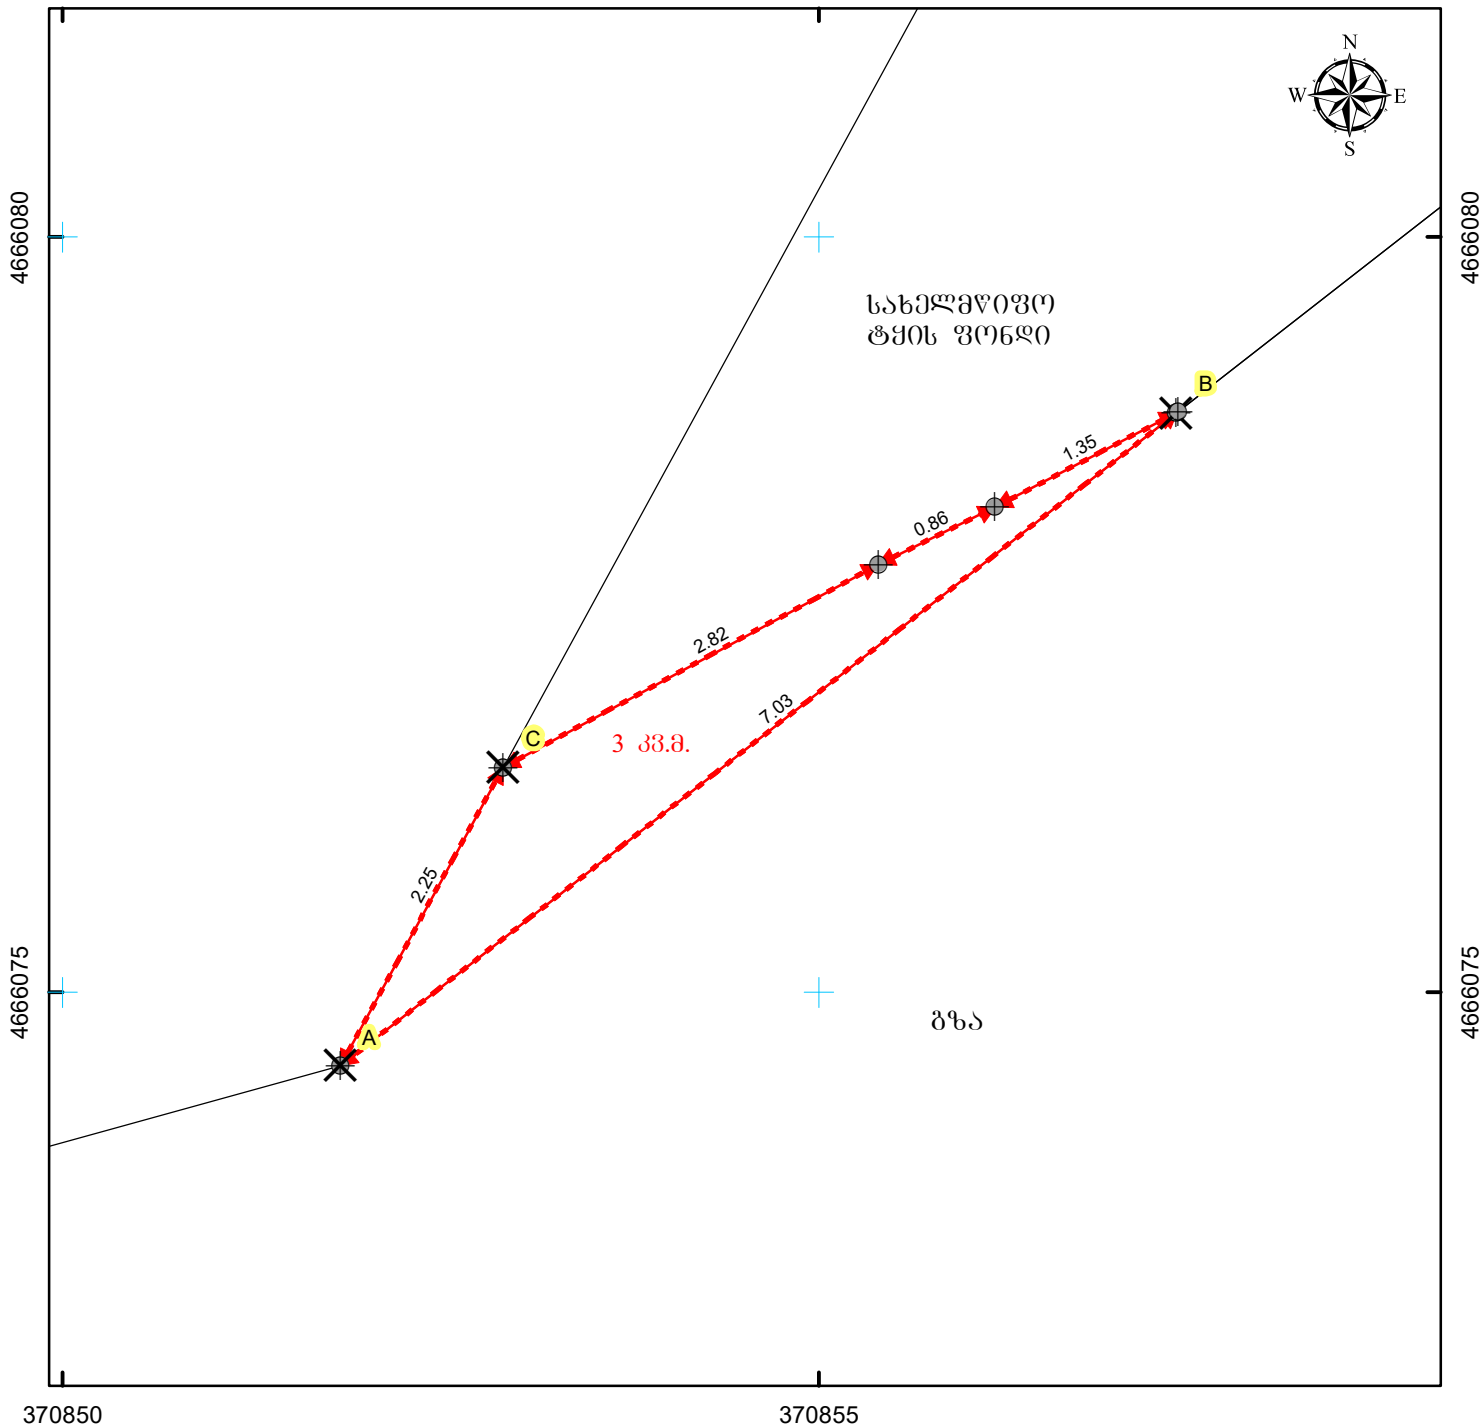

მისამართი: სახსრის რაიონი, სოფელი ჭალოვანი	ნაკვეთის ფართობი	3 კვ.მ.
ღანიშნულება: არასასოფლო-სამეურნეო	საზღვარი ნაგებობის ფაქტობრივი სიგრძე:	მეტრი
პირობითი აღნიშვნები:	საზღვარი ნაგებობის გეგმარებითი სიგრძე:	მეტრი
<p>↔ ნაკვეთის ფიქსირებული საზღვარი</p> <p>↔ ნაკვეთის არაფიქსირებული საზღვარი</p> <p>⊕ სასაზღვრე წერტილი ✕ მოსასაზღვრე ნაკვეთის ნიშნული</p> <p>● საზღვარი ნაგებობის თანამდებრივი წერტილოვანი ობიექტი</p> <p>01 / 2 შენობა-ნაგებობა, შენობის ნომერი / სართულიანობა</p> <p>01 / 2 მშენებარე ნაგებობა 01 / 2 ღანბრული ნაგებობა</p> <p>გალღმეულობა — — — — — საზღვარი ნაგებობა</p>	საზღვარი ნაგებობის წერტილოვანი ობიექტი:	ცალი
<p>0/მ ნ. დეკანოზიშვილი</p> <p>მ. თბილისი, ტაყაყანის ქუჩა, №14</p>		
საკადასტრო აღწერაზე უფლებამოსილი პირი		ნ. დეკანოზიშვილი
ღაინტერესებული პირი		საქართველოს მუნიციპალური განვითარების ფონდი
თარიღი: 29.01.2020		
შენიშვნა:		