


საკადასტრო აბეგმვითი/აზომვითი ნახაზი

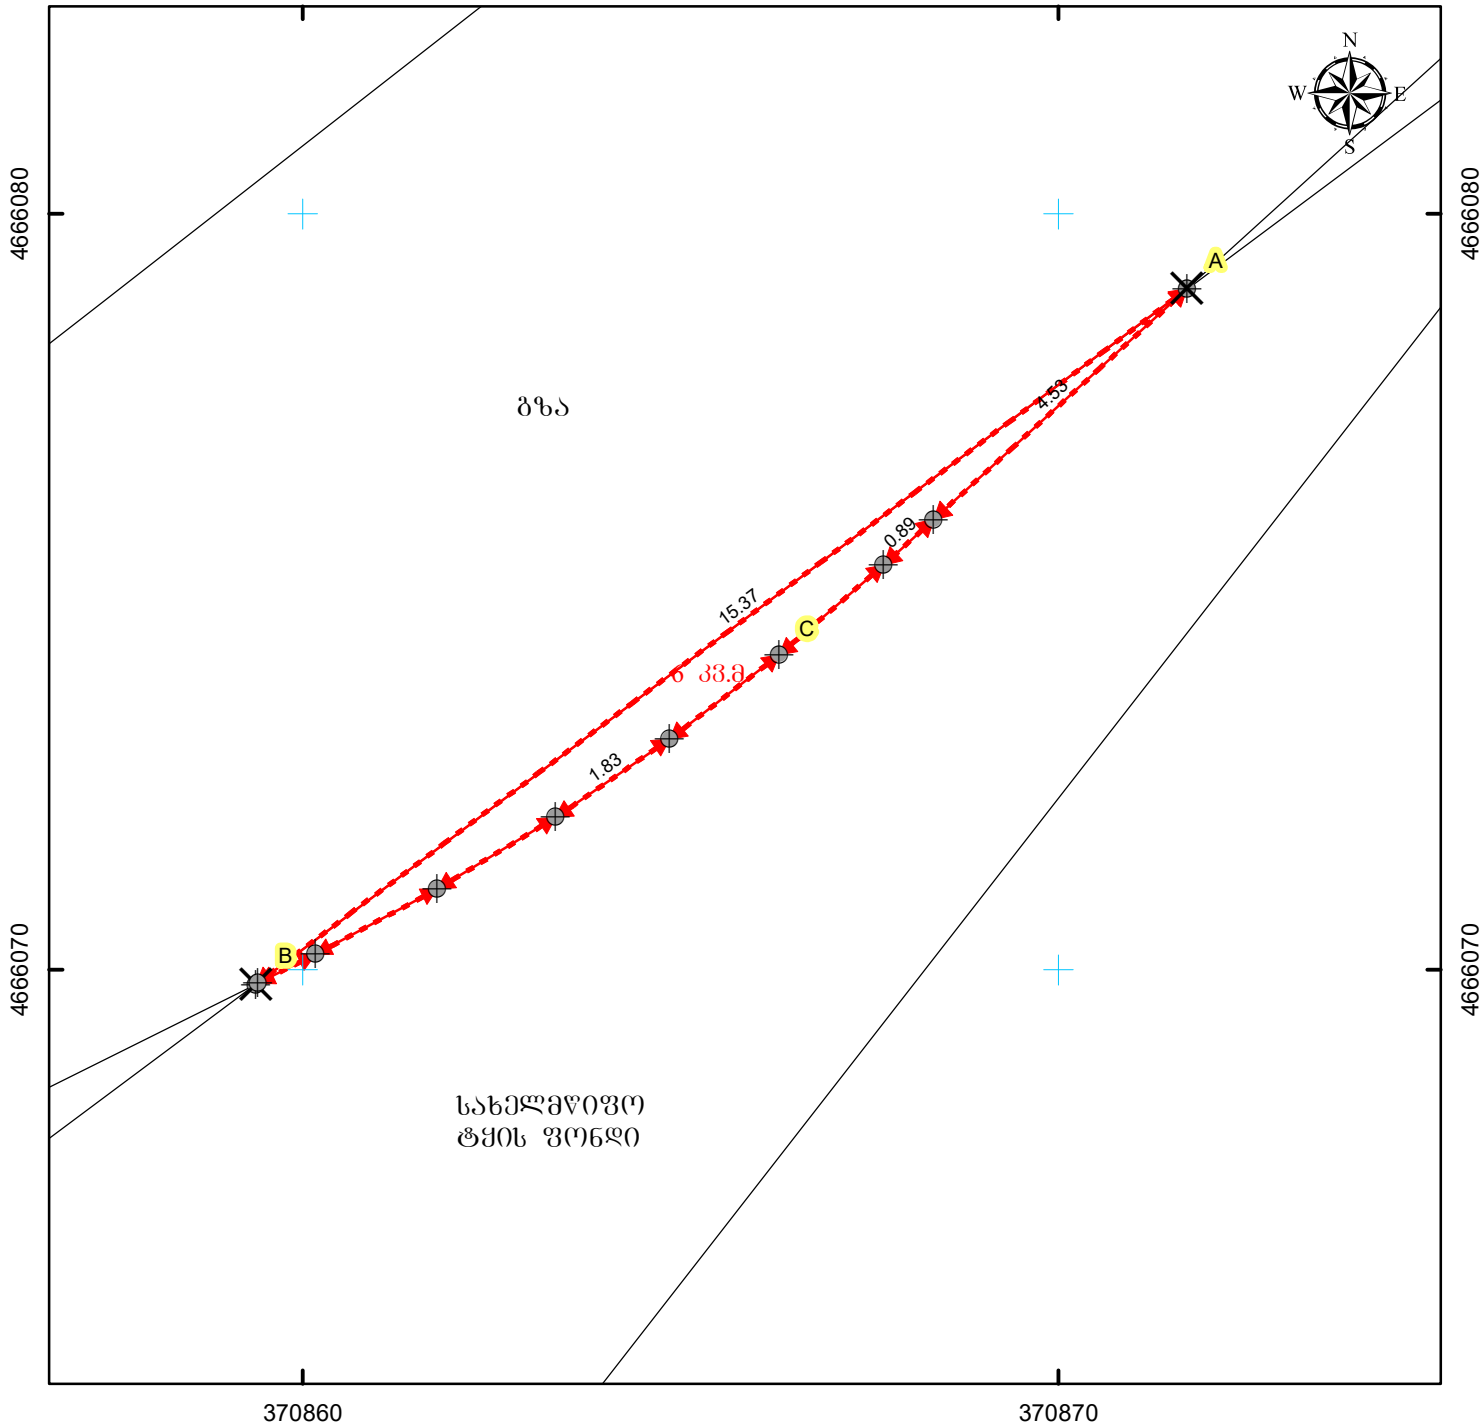

მასშტაბი: 1:100



სახელმწიფო ეროვნული საკუთრების სისტემა WGS\_1984\_UTM\_Zone\_38N

მისამართი: საჩხერის რაიონი, სოფელი ჭალოვანი	ნაკვეთის ფართობი	6 კვ.მ.
დანიშნულება: არასასოფლო-სამეურნეო	ხაზობრივი ნაგებობის ფაქტობრივი სიგრძე:	მეტრი
	ხაზობრივი ნაგებობის გეგმარებითი სიგრძე:	მეტრი
	ხაზობრივი ნაგებობის წერტილოვანი ობიექტი:	ცალი
პირობითი აღნიშვნები: <div> <div></div> <div></div> </div> <div> <div></div> <div></div> </div> <div> <div></div> <div></div> </div> <div> <div></div> <div></div> </div> <div> <div></div> <div></div> </div>	<p>ო/მ ნ. დეკანოზიშვილი</p> <p>მ. თბილისი, ტაყეანტის ქუჩა, №14</p>	
<div> <div></div> <div></div> </div> <div> <div></div> <div></div> </div> <div> <div></div> <div></div> </div> <div> <div></div> <div></div> </div> <div> <div></div> <div></div> </div>	საკადასტრო აღწერაზე უზღუდამოსილი პირი	ნ. დეკანოზიშვილი
<div> <div></div> <div></div> </div> <div> <div></div> <div></div> </div> <div> <div></div> <div></div> </div> <div> <div></div> <div></div> </div> <div> <div></div> <div></div> </div>	დანიშნულებული პირი	საქართველოს მშენიშველის ბანკის არსების ფონდი
თარიღი: 29.01.2020		
შენიშვნა:		