


საკადასტრო აბეგმვითი/აზომვითი ნახაზი

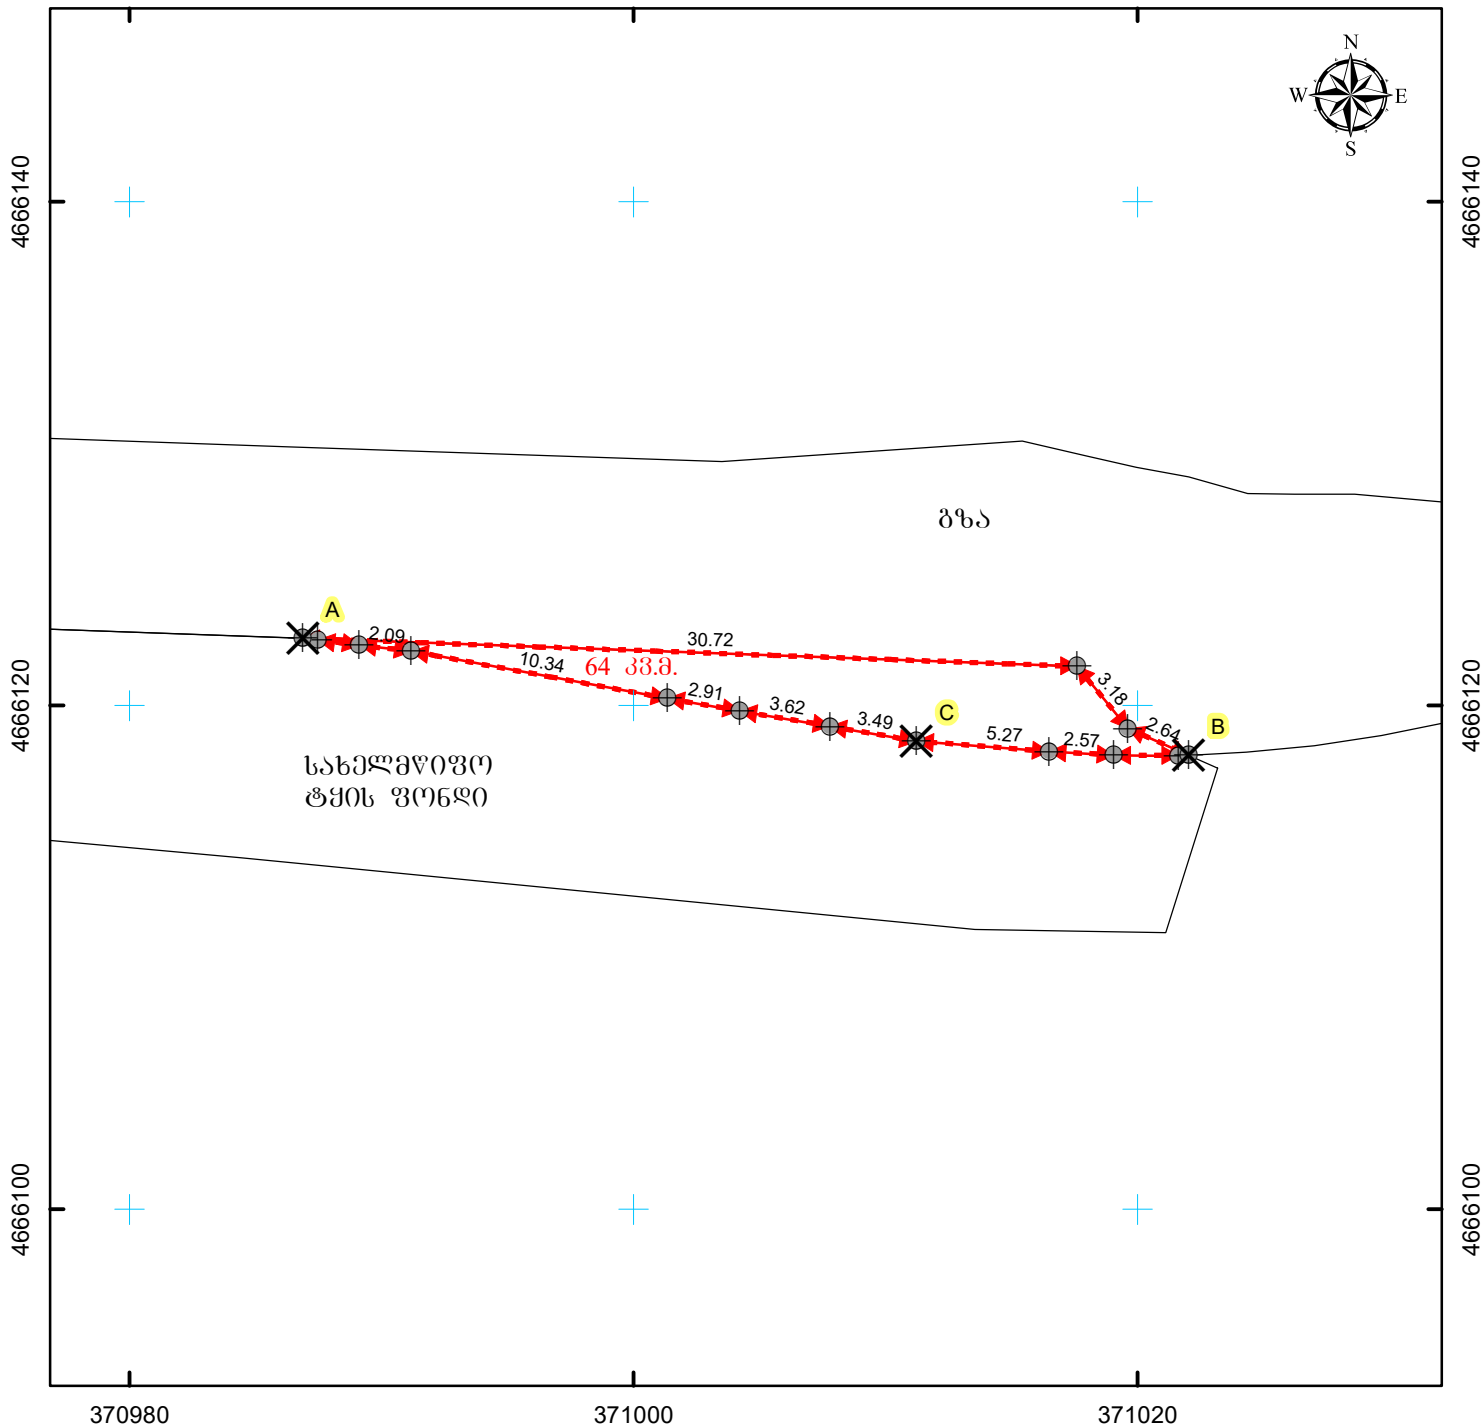

მასშტაბი: 1:300

0 3 6 12 მეტრი



სახელმწიფო ეროვნული საკუთრების სისტემა WGS\_1984\_UTM\_Zone\_38N

მისამართი: საჩხერის რაიონი, სოფელი ჭაღოვანი	ნაკვეთის ფართობი	64 კვ.მ.
დანიშნულება: არასასოფლო-სამეურნეო	საზოგადოებრივი ნაგებობის ფაქტობრივი სიბრძნე:	მეტრი
	საზოგადოებრივი ნაგებობის გეგმარეგულირებული სიბრძნე:	მეტრი
	საზოგადოებრივი ნაგებობის ფართობი/სიგრძე:	ცალი
პირობითი აღნიშვნები: <div> <div>↔</div> <div>↔</div> </div> <div> <div>⊕</div> <div>⊗</div> </div> <div> <div>●</div> </div>	<p>0/მ 6. დეკანოზიშვილი</p> <p>ძ. თბილისი, ტაშკანტის ქუჩა, №14</p>	
<div> <div>01 / 2</div> </div> <div> <div>01 / 2</div> </div> <div> <div>01 / 2</div> </div>		
<div> <div>გაღებულია</div> </div> <div> <div>საზოგადოებრივი ნაგებობა</div> </div>	საკადასტრო აღწერაზე უზღუდვამდგომელი პირი	6. დეკანოზიშვილი
	დაინტერესებული პირი	საქართველოს მშენებლის კავშირი
	თარიღი: 29.01.2020	
	შენიშვნა:	