


საკადასტრო აბეგმვითი/აზომვითი ნახაზი

4666040

4666030

4666040

4666030

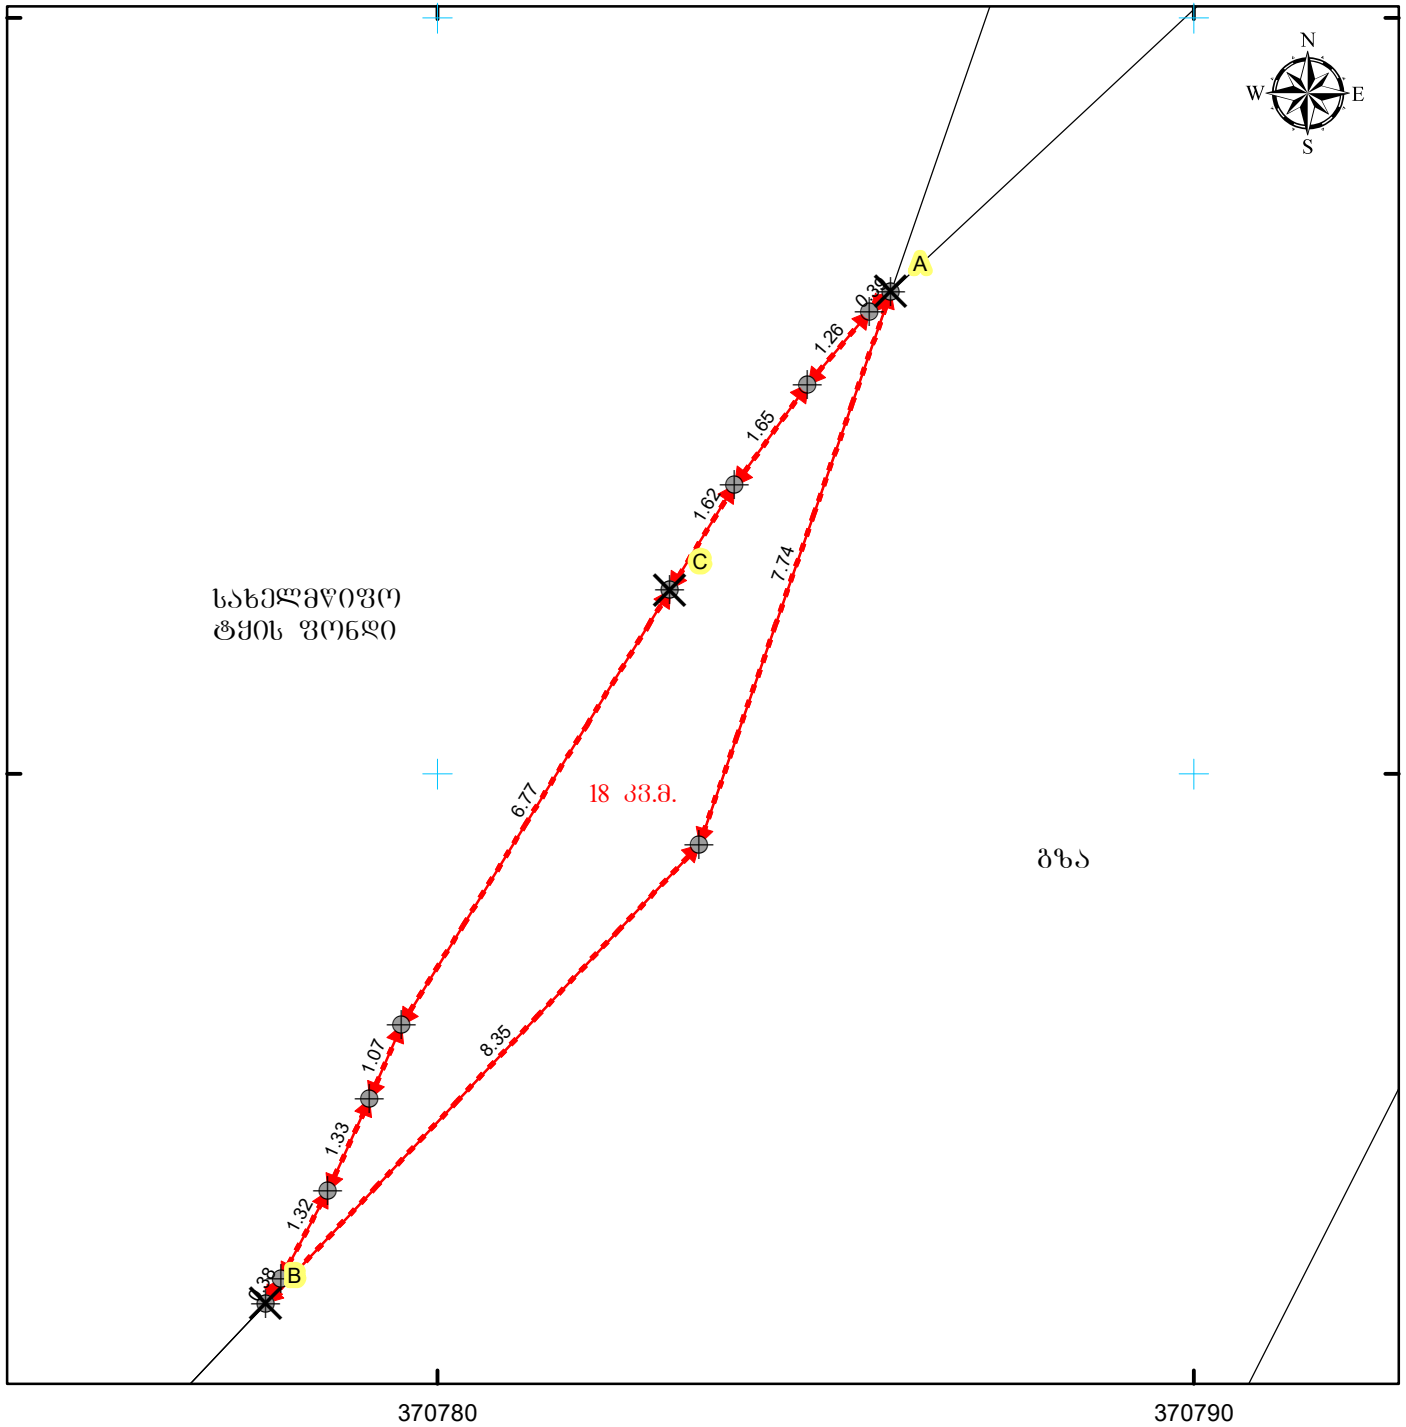

მასშტაბი: 1:100

0 1 2 4 მეტრი

0.00

სახელმწიფო ეროვნული საკუთრების სისტემა WGS\_1984\_UTM\_Zone\_38N

მისამართი: საჩხერის რაიონი, სოფელი ჭაღოვანი	ნაკვეთის ფართობი	18 კვ.მ.
დანიშნულება: არასასოფლო-სამეურნეო	საზოგადოებრივი ნაგებობის ფაქტობრივი სიბრძნე:	მეტრი
	საზოგადოებრივი ნაგებობის გეგმარებითი სიბრძნე:	მეტრი
	საზოგადოებრივი ნაგებობის ფართობი/სიგრძე:	ცალი
პირობითი აღნიშვნები:	<b>0/მ 6. დეკანოზიშვილი</b> ძ. თბილისი, ტაშკენტის ქუჩა. №14	
↔ ნაკვეთის ფიქსირებული საზღვარი ↔ ნაკვეთის არაფიქსირებული საზღვარი ⊕ სასაზღვრე წერტილი    ✕ მოსასაზღვრე ნაკვეთის ნიშნული ● საზოგადოებრივი ნაგებობის თანამდებრივი წერტილოვანი ობიექტი		
01 / 2 შენობა-ნაგებობა, შენობის ნომერი / სართულიანობა 01 / 2 მშენებარე ნაგებობა    01 / 2 დაგეგმილი ნაგებობა □ გაღებულობა    - - - - - საზოგადოებრივი ნაგებობა	საკადასტრო აღწერაზე უზღუდვამოსილი პირი	6. დეკანოზიშვილი
	დაინტერესებული პირი	საქართველოს მშენიშველური განვითარების ფონდი
	თარიღი: 29.01.2020	
	შენიშვნა:	