


საკადასტრო აბეგმვითი/აზომვითი ნახაზი

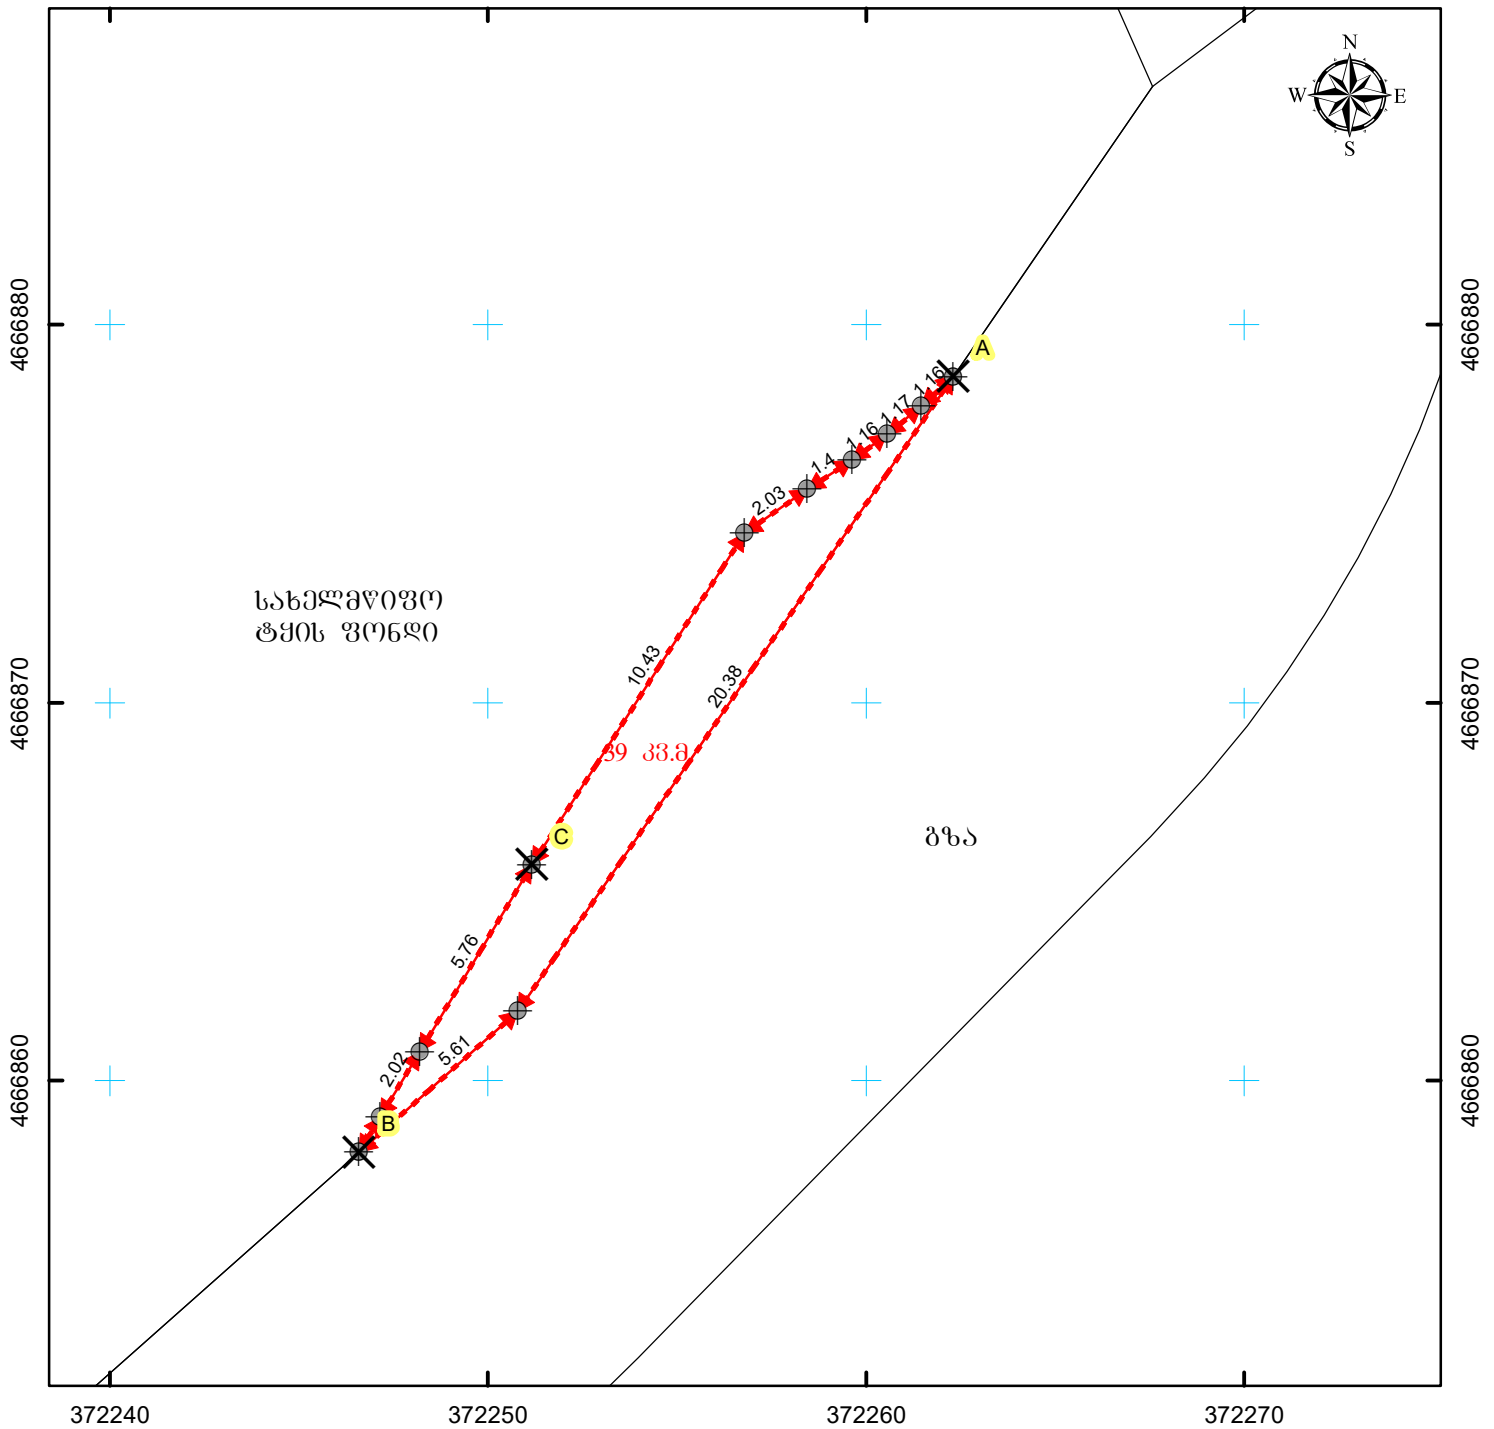

მასშტაბი: 1:200

0 2 4 8 მეტრი

სახელმწიფო ეროვნული საკუთრების სისტემა WGS_1984_UTM_Zone_38N

მისამართი: საჩხერის რაიონი, სოფელი ჭალოვანი		ნაკვეთის ფართობი		39 კვ.მ.	
დანომვულება: არასასოფლო-სამეურნეო		საზღვარი ნაკვეთის ფართობი სიზრძე: საზღვარი ნაკვეთის გეგმარებითი სიზრძე: საზღვარი ნაკვეთის წერტილოვანი ობიექტი:		მეტრი მეტრი ცალი	
პირობითი აღნიშვნები:		ო/მ ნ. დეკანოზიშვილი ძ. თბილისი, ტაშკანტის ქუჩა, №14			
↔ ნაკვეთის ფართობი საზღვარი ↔ ნაკვეთის არაფართობი საზღვარი					
⊕ საზღვარი წერტილი ✕ მოსასვლელი ნაკვეთის ნიშნული					
● საზღვარი ნაკვეთის თანამდებრივი წერტილოვანი ობიექტი					
01 / 2 შენობა-ნაკვეთი, შენობის ნომერი / სართულიანობა		საკადასტრო აღწერაზე უზღუდვამოსილი პირი		ნ. დეკანოზიშვილი	
01 / 2 მშენებარე ნაკვეთი 01 / 2 დანომვული ნაკვეთი		დაინტერესებული პირი		საქართველოს მუნიციპალური განვითარების ფონდი	
გაღებულია		თარიღი: 29.01.2020			
+ + + საზღვარი ნაკვეთი		შენიშვნა:			