


საკადასტრო აბეგმვითი/აზომვითი ნახაზი

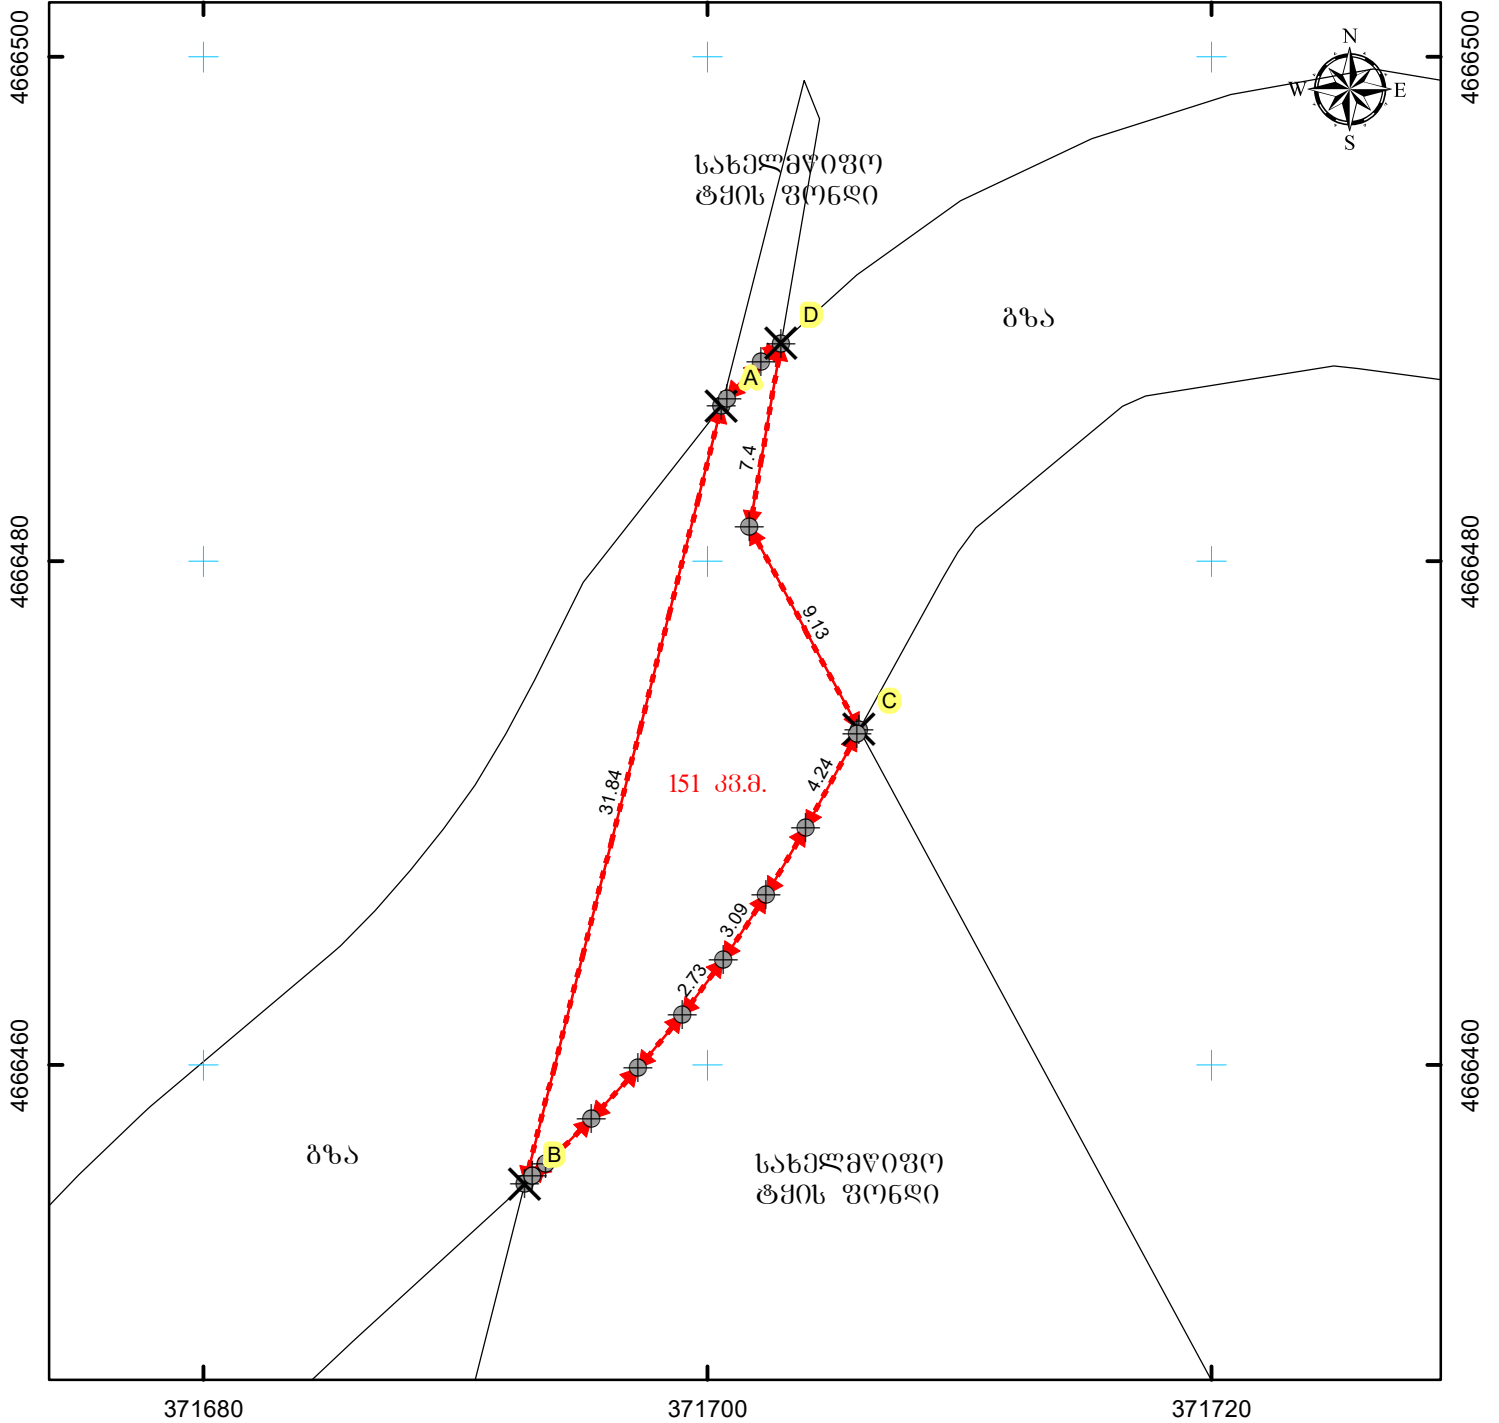

მასშტაბი: 1:300

0 3 6 12 მეტრი

სახელმწიფო ეროვნული საკუთრების სისტემა WGS_1984_UTM_Zone_38N

მისამართი: საჩხერის რაიონი, სოფელი ჭალოვანი	ნაკვეთის ფართობი	151 კვ.მ.
დანომვულება: არასასოფლო-სამეურნეო	საზოგადოებრივი ნაგებობის ფაქტობრივი სიბრძნე:	მეტრი
პირობითი აღნიშვნები:	საზოგადოებრივი ნაგებობის გეგმარებითი სიბრძნე:	მეტრი
<p>↔ ნაკვეთის ფიქსირებული საზღვარი</p> <p>↔ ნაკვეთის არაფიქსირებული საზღვარი</p> <p>⊕ სასაზღვრე წერტილი ✕ მოსასაზღვრე ნაკვეთის ნიშნული</p> <p>● საზოგადოებრივი ნაგებობის თანამდებრივი წერტილოვანი ობიექტი</p> <p>01 / 2 შენობა-ნაგებობა, შენობის ნომერი / სართულიანობა</p> <p>01 / 2 შენობარე ნაგებობა 01 / 2 დანგრეული ნაგებობა</p> <p>გალღმუშება —+—+— საზოგადოებრივი ნაგებობა</p>	საზოგადოებრივი ნაგებობის წერტილოვანი ობიექტი:	ცალი
<p>ი/მ ნ. დეკანოზიშვილი</p> <p>დ. თბილისი, ტაყაყანტის ქუჩა, №14</p>		
საკადასტრო აღწერაზე უფლებამოსილი პირი		ნ. დეკანოზიშვილი
დაინტერესებული პირი		სამართლებრივი მენეჯერის/პროკურორის/საპროკურორის უფროსის
თარიღი: 29.01.2020		
შენიშვნა:		