


საკადასტრო აბეგმვითი/აზომვითი ნახაზი

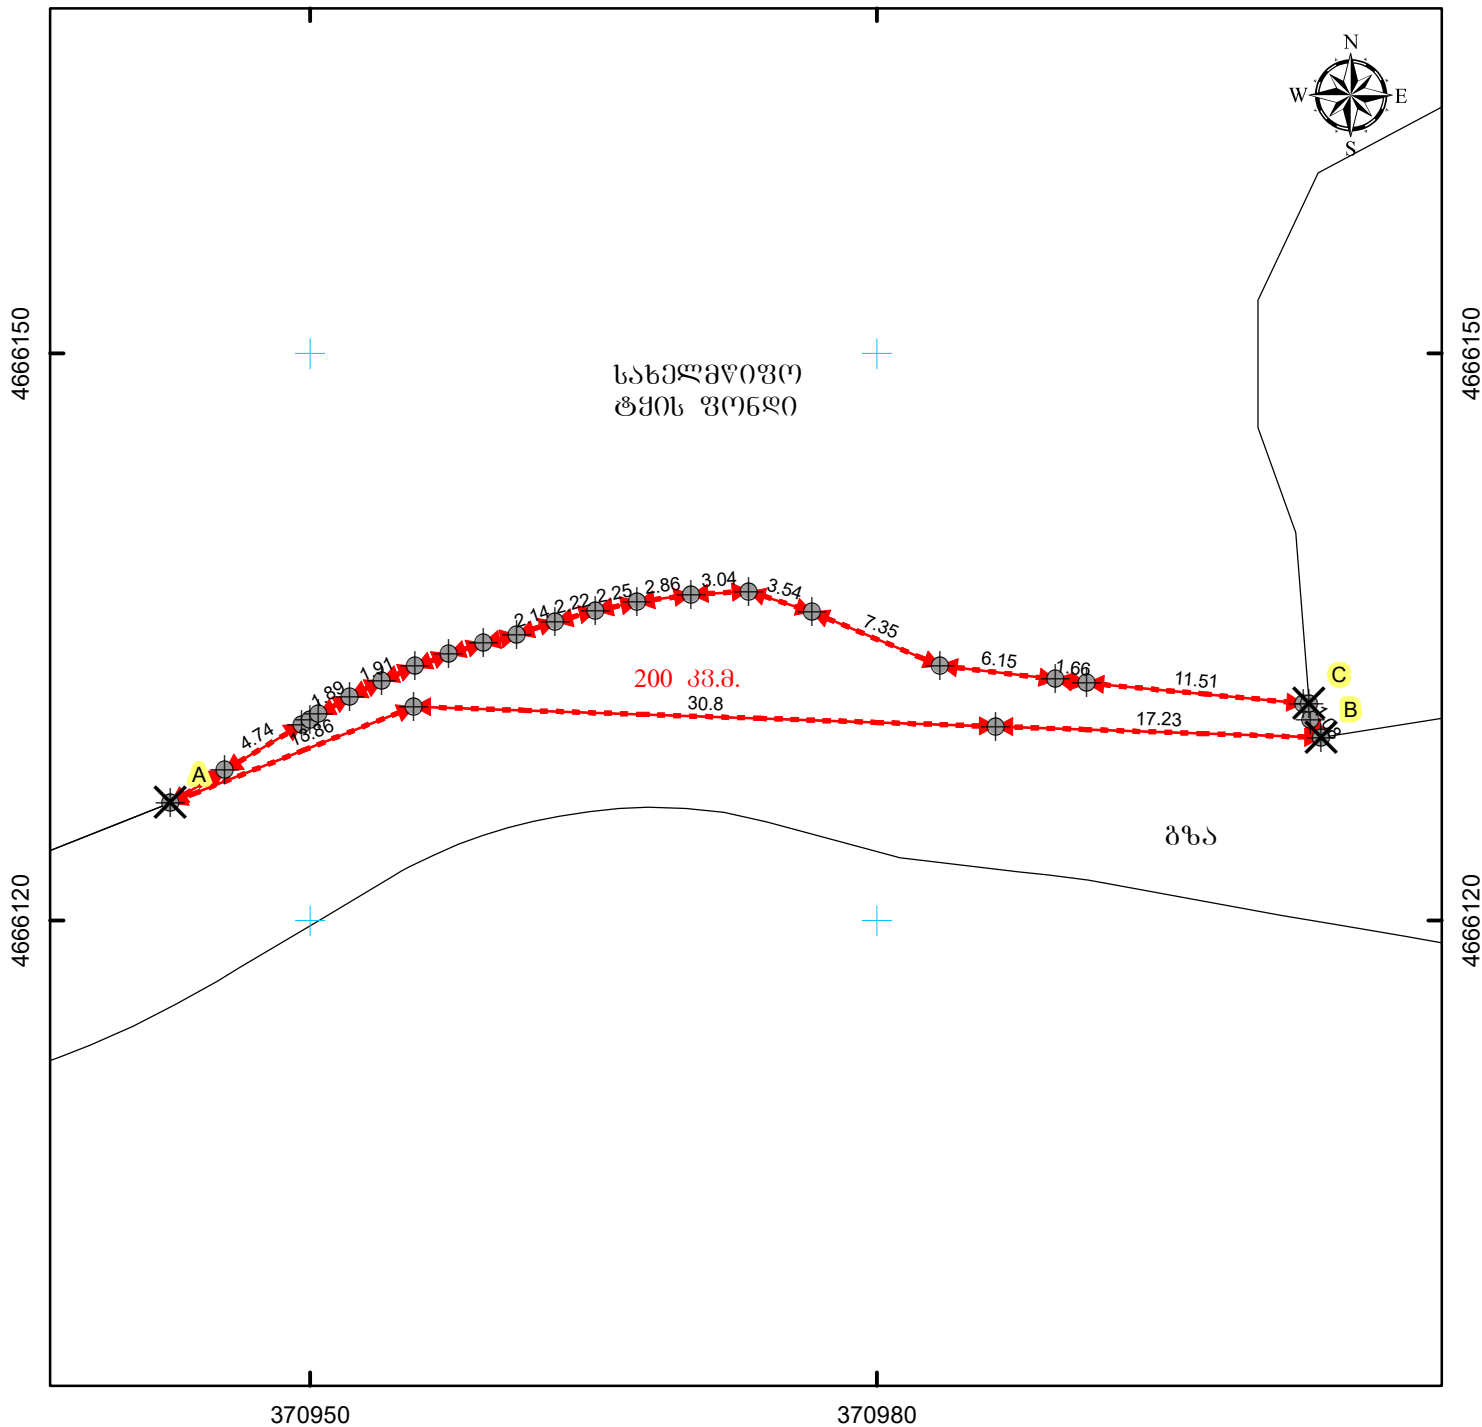

მასშტაბი: 1:400

0 4 8 16 მეტრი

სახელმწიფო ეროვნული საკუთრების სისტემა WGS_1984_UTM_Zone_38N

მისამართი: საჩხერის რაიონი, სოფელი ჭაღოვანი	ნაკვეთის ფართობი	200 კვ.მ.
დანიშნულება: არასასოფლო-სამეურნეო	ხაზობრივი ნაგებობის ფაქტობრივი სიგრძე:	მეტრი
პირობითი აღნიშვნები:	ხაზობრივი ნაგებობის გეგმარებითი სიგრძე:	მეტრი
<p>↔ ნაკვეთის ფიქსირებული საზღვარი</p> <p>↔ ნაკვეთის არაფიქსირებული საზღვარი</p> <p>⊕ სასაზღვრე წერტილი ✕ მოსასაზღვრე ნაკვეთის ნიშნული</p> <p>● ხაზობრივი ნაგებობის თანამდებრივი წერტილოვანი ობიექტი</p> <p>01 / 2 შენობა-ნაგებობა, შენობის ნომერი / სართულიანობა</p> <p>01 / 2 მშენებარე ნაგებობა 01 / 2 დაგეგმილი ნაგებობა</p> <p>გალღმეულობა - - - - - ხაზობრივი ნაგებობა</p>	ხაზობრივი ნაგებობის წერტილოვანი ობიექტი:	ცალი
<p>0/მ ნ. დეკანოზიშვილი</p> <p>ძ. თბილისი, ტაყაყანტის ქუჩა, №14</p>		
საკადასტრო აღწერაზე უზღუდვამოსილი პირი		ნ. დეკანოზიშვილი
დაინტერესებული პირი		საქართველოს მუნიციპალური განვითარების ფონდი
თარიღი: 29.01.2020		
შენიშვნა:		