


# საკადასტრო აბეგმვითი/აზომვითი ნახაზი

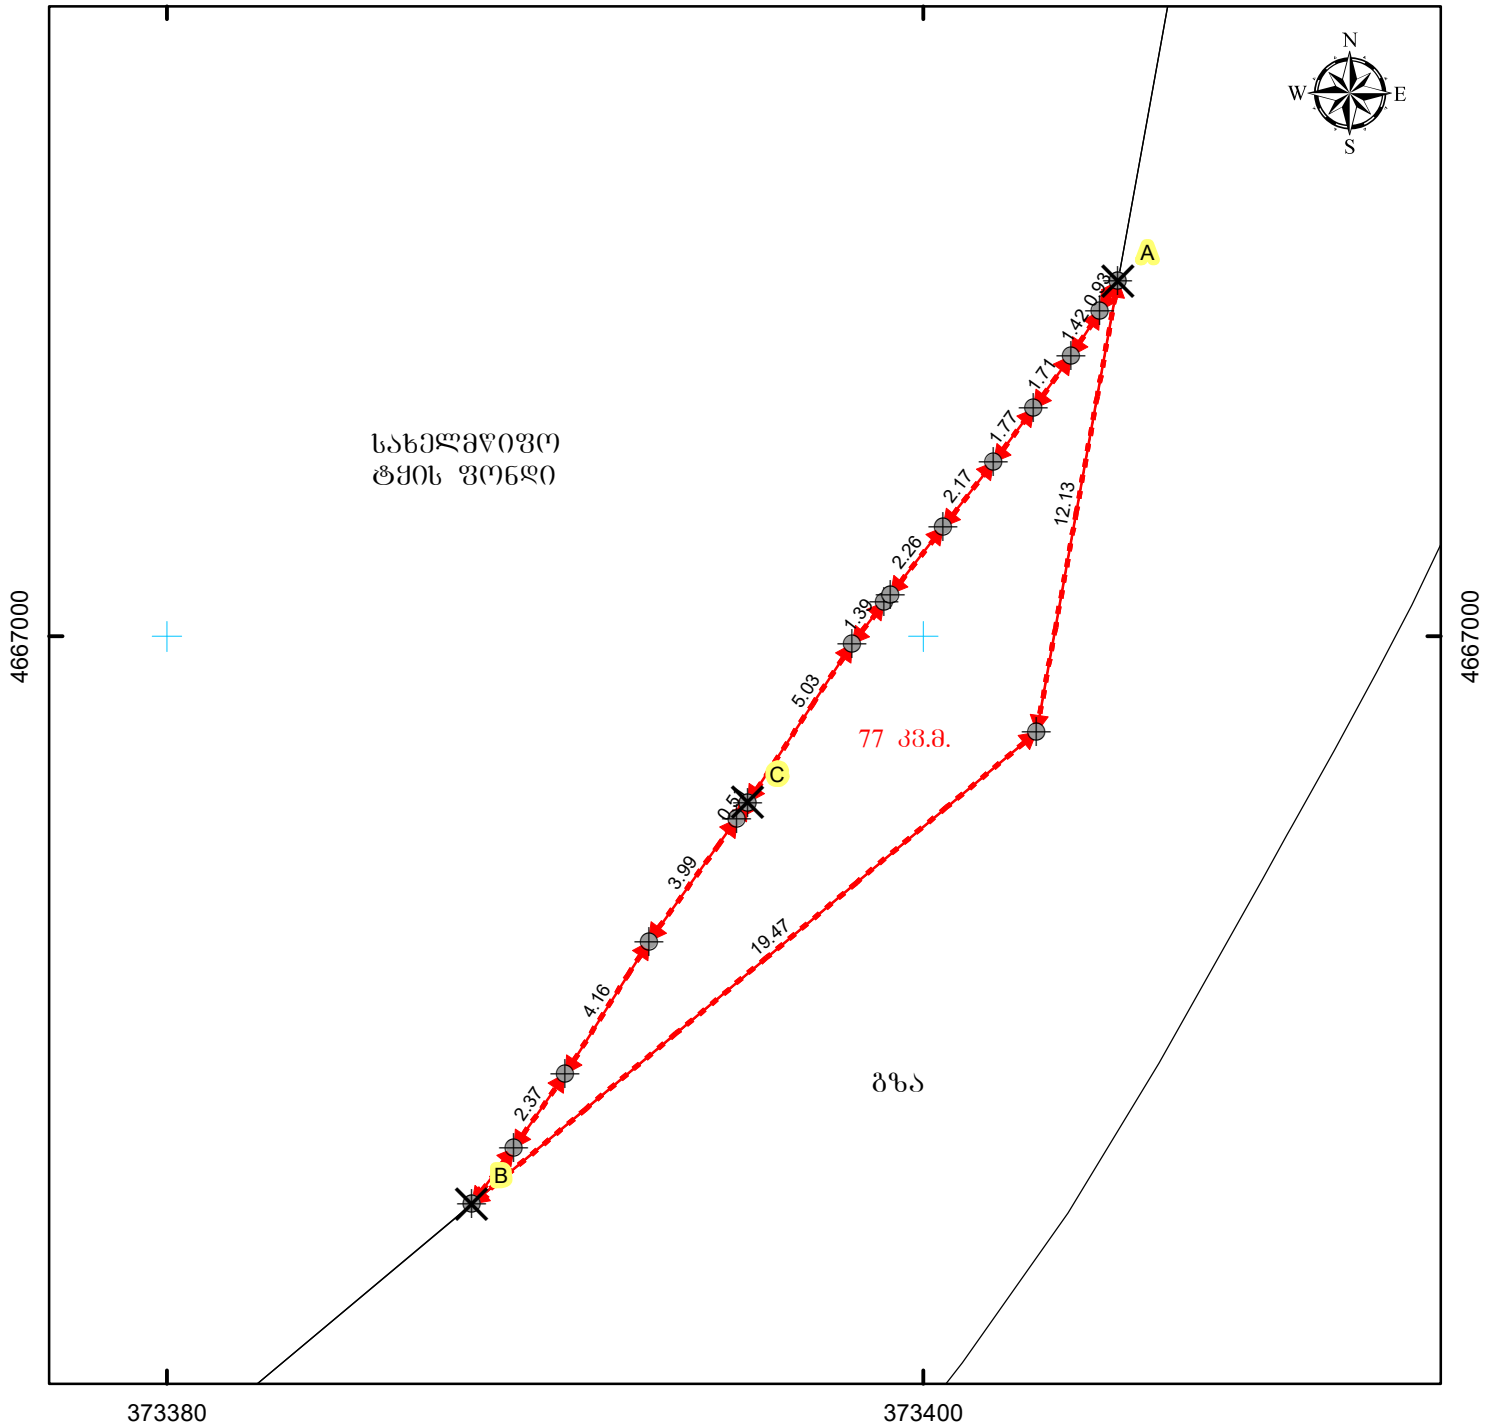

მასშტაბი: 1:200

0 2 4 8 მეტრი

სახელმწიფო ეროვნული საკუთრების სისტემა WGS\_1984\_UTM\_Zone\_38N

მისამართი: საჩხერის რაიონი, სოფელი ჭალოვანი	ნაკვეთის ფართობი	77 კვ.მ.
დანიშნულება: არასასოფლო-სამეურნეო	საზღვარი ნაგებობის ფაქტობრივი სიგრძე:	მეტრი
	საზღვარი ნაგებობის გეგმარებითი სიგრძე:	მეტრი
	საზღვარი ნაგებობის ფართობი/სიგრძე:	კვადრ.
პირობითი აღნიშვნები:	<b>0/მ 6. დეკანოზიშვილი</b> ძ. თბილისი, ტაყაყანის ქუჩა, №14	
↔ ნაკვეთის ფიქსირებული საზღვარი ↔ ნაკვეთის არაფიქსირებული საზღვარი ⊕ სასაზღვრე წერტილი    ✕ მოსასაზღვრე ნაკვეთის ნიშნული ● საზღვარი ნაგებობის თანამდებობა წერტილოვანი ობიექტი 01 / 2 შენობა-ნაგებობა, შენობის ნომერი / სართულიანობა 01 / 2 მშენებარე ნაგებობა    01 / 2 დანგრეული ნაგებობა □ გაღებულობა    - - - - - საზღვარი ნაგებობა		
საკადასტრო აღწერაზე უფლებამოსილი პირი		6. დეკანოზიშვილი
დანიშნულებული პირი		საქართველოს მშენიშვილის განვითარების ფონდი
თარიღი: 29.01.2020		
შენიშვნა:		