


საკადასტრო აბეგმვითი/აზომვითი ნახაზი

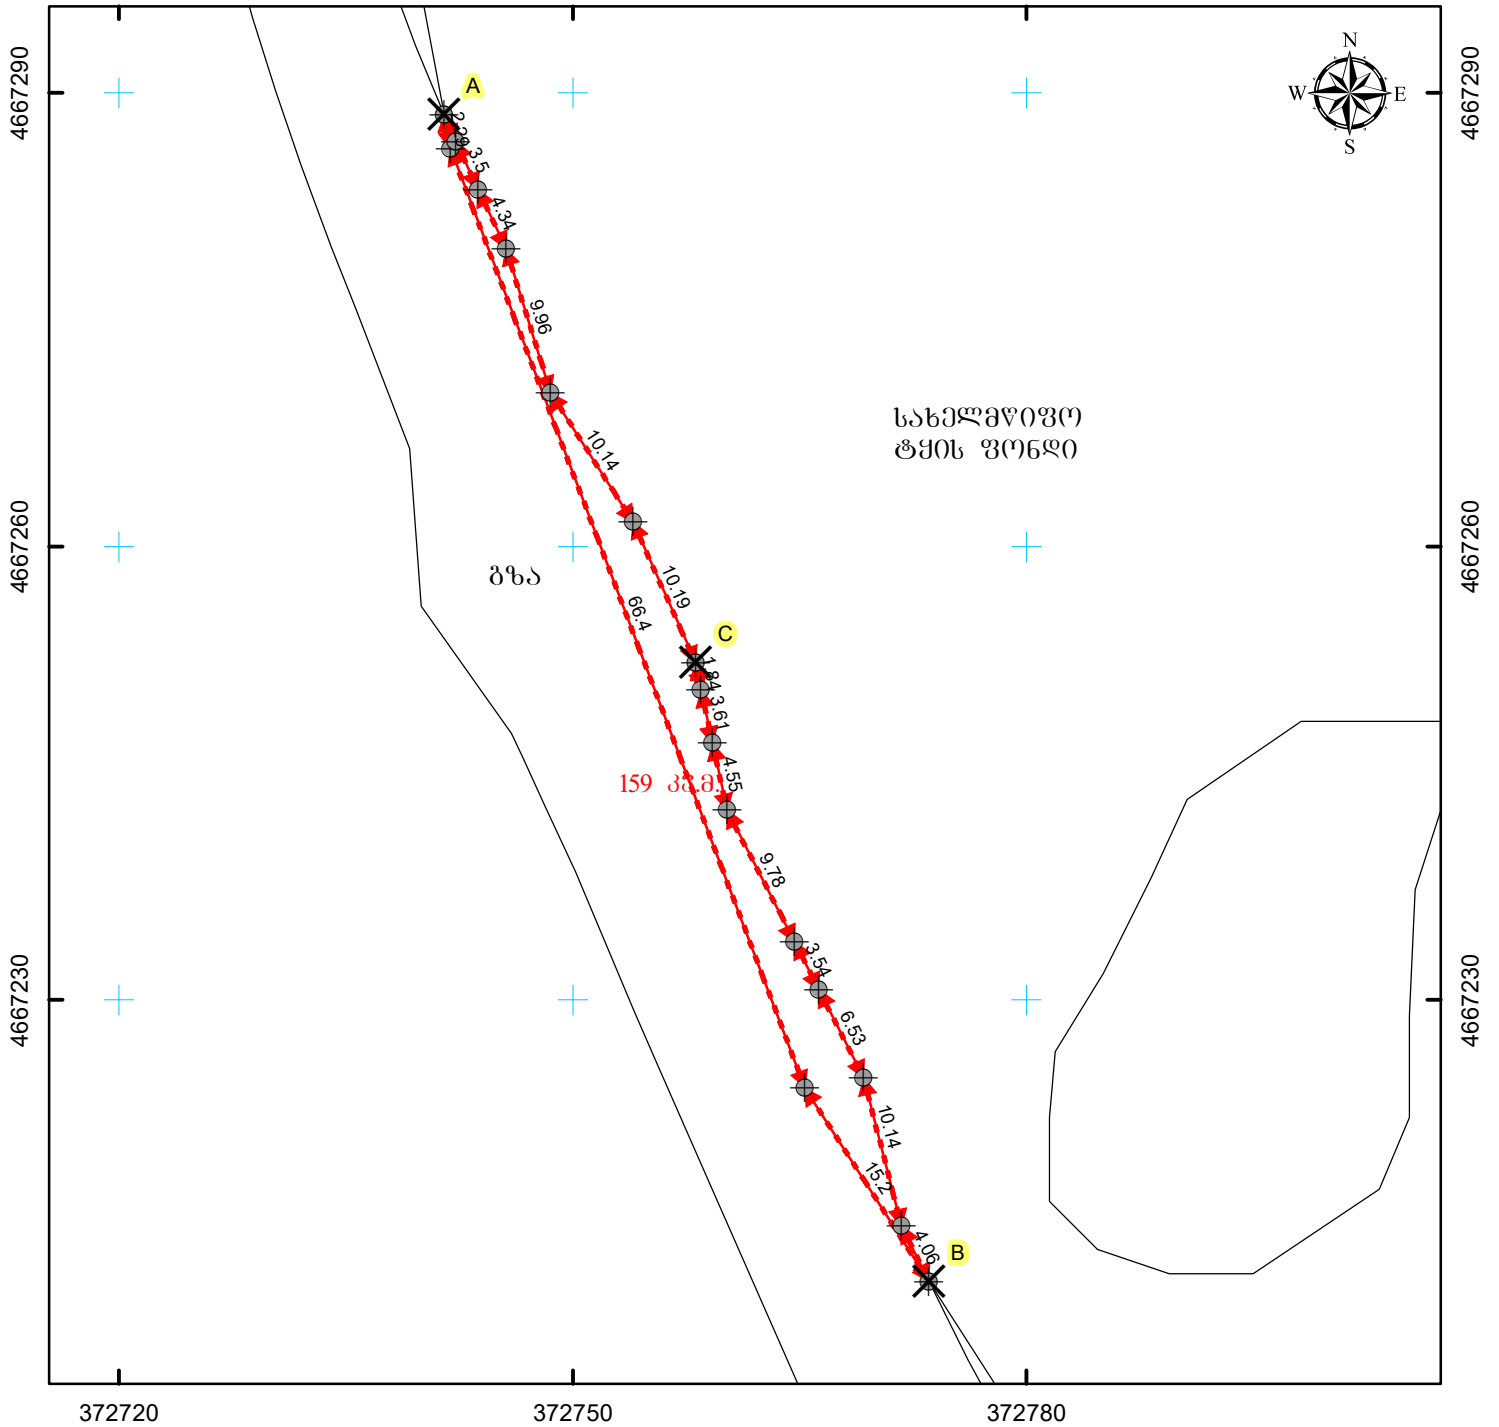

მასშტაბი: 1:500

0 5 10 20 მეტრი

სახელმწიფო ეროვნული საკუთრების სისტემა WGS_1984_UTM_Zone_38N

მისამართი: საჩხერის რაიონი, სოფელი ჭალოვანი	ნაკვეთის ფართობი	159 კვ.მ.
დანომვულება: არასასოფლო-სამეურნეო	საზღვარი ნაგებობის ფაქტობრივი სიგრძე:	მეტრი
	საზღვარი ნაგებობის გეგმარეგულირებული სიგრძე:	მეტრი
	საზღვარი ნაგებობის წერტილოვანი ობიექტი:	ცალი
პირობითი აღნიშვნები:	ო/მ ნ. დეკანოზიშვილი ძ. თბილისი, ტაშკენტის ქუჩა, №14	
↔ ნაკვეთის ფიქსირებული საზღვარი ↔ ნაკვეთის არაფიქსირებული საზღვარი ⊕ სასაზღვრე წერტილი ✕ მოსასაზღვრე ნაკვეთის ნიშნული ● საზღვარი ნაგებობის თანამდებრივი წერტილოვანი ობიექტი		
01 / 2 შენობა-ნაგებობა, შენობის ნომერი / სართულიანობა 01 / 2 შენობარე ნაგებობა 01 / 2 დანაშაულები ნაგებობა □ გაღებულება - - - - - საზღვარი ნაგებობა	საკადასტრო აღწერაზე უზღუდამოსილი პირი	ნ. დეკანოზიშვილი
	დაინტერესებული პირი	სამართლებრივი მუნიციპალური განვითარების ფონდი
	თარიღი: 29.01.2020	
	შენიშვნა:	