


საკადასტრო აბეგმვითი/აზომვითი ნახაზი

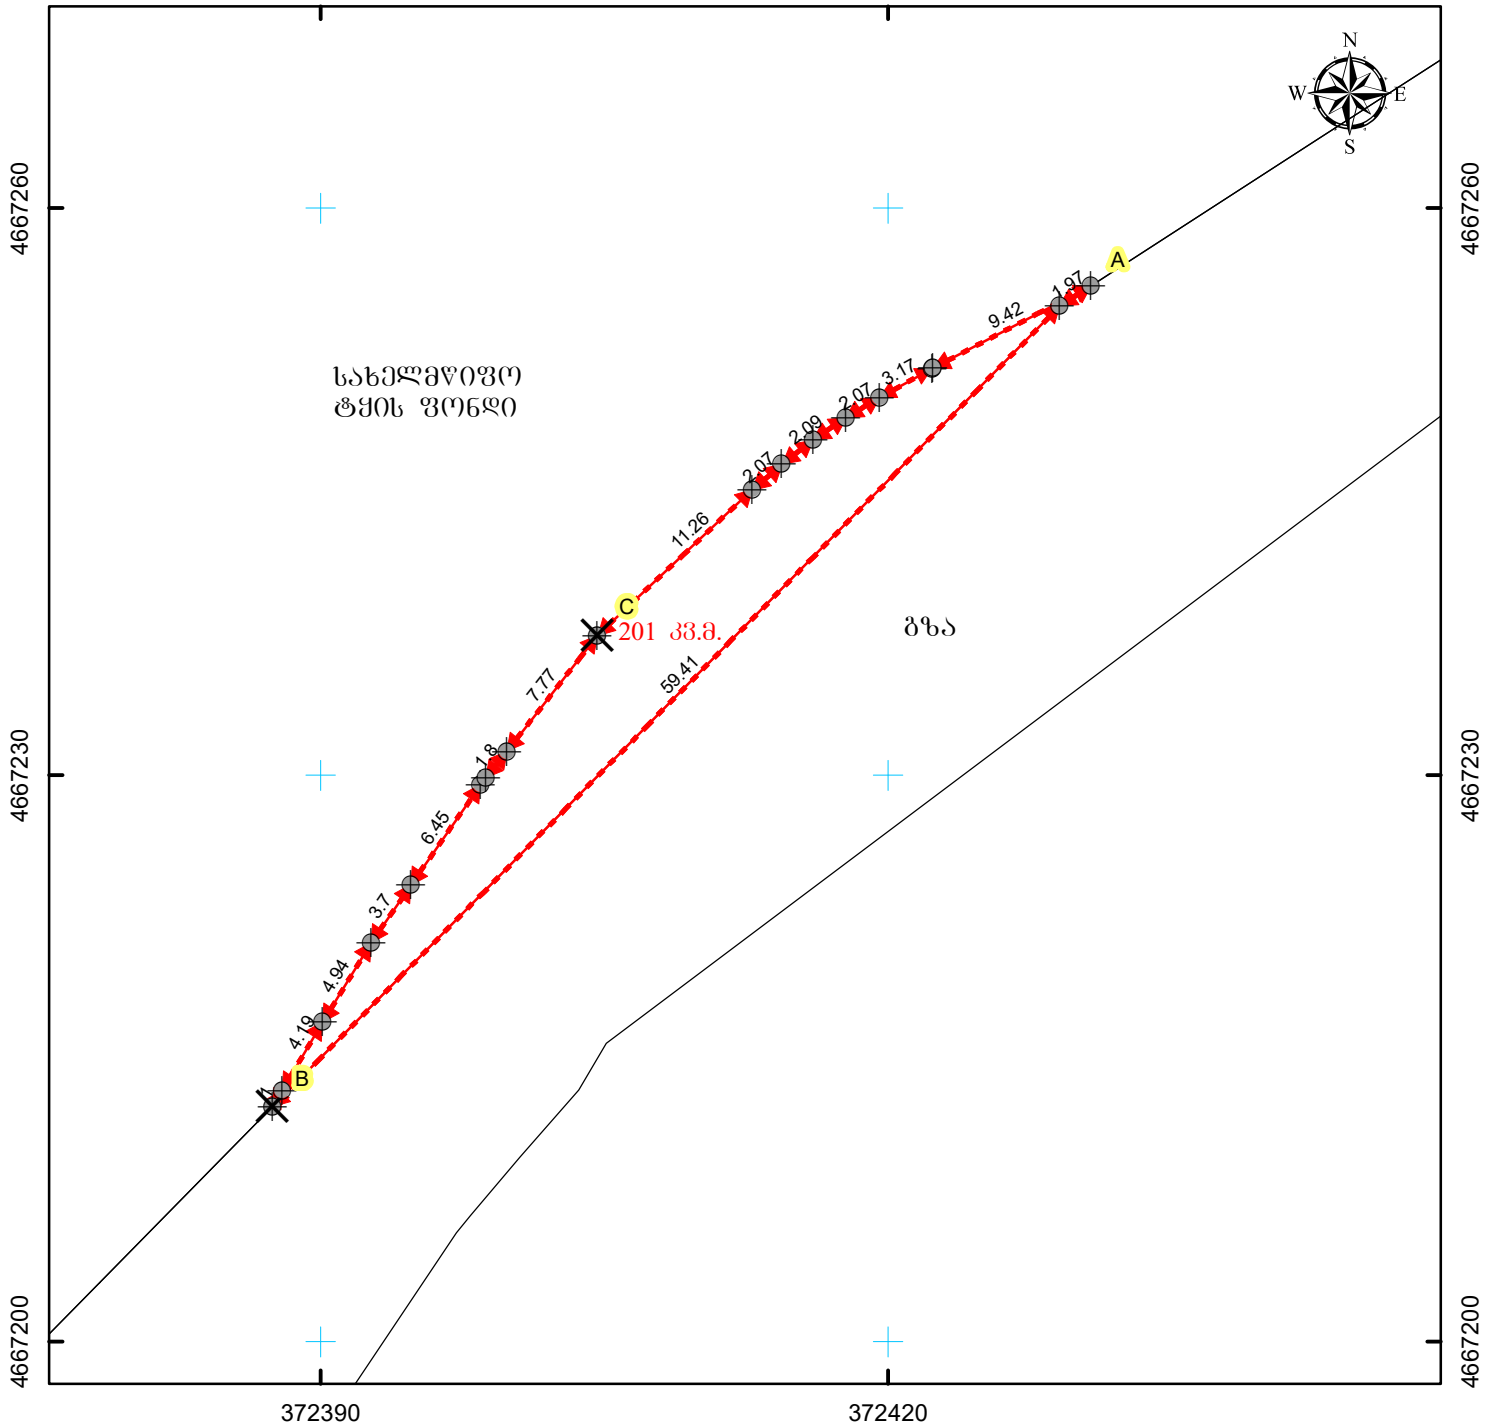

მასშტაბი: 1:400

0 4 8 16 მეტრი



სახელმწიფო ეროვნული საკუთრების სისტემა WGS_1984_UTM_Zone_38N

მისამართი: საჩხერის რაიონი, სოფელი ჭაღოვანი		ნაკვეთის ფართობი		201 კვ.მ.	
დანომვლება: არასასოფლო-სამეურნეო		ხაზობრივი ნაგებობის ფაქტობრივი სიგრძე: მეტრი ხაზობრივი ნაგებობის გეგმარებითი სიგრძე: მეტრი ხაზობრივი ნაგებობის წერტილოვანი ობიექტი: ცალი			
პირობითი აღნიშვნები: <div>↔ ნაკვეთის ფიქსირებული საზღვარი ↔ ნაკვეთის არაფიქსირებული საზღვარი ⊕ სასაზღვრე წერტილი ✕ მოსასაზღვრე ნაკვეთის ნიშნული ● ხაზობრივი ნაგებობის თანამდებრივი წერტილოვანი ობიექტი</div>		ო/მ ნ. დეკანოზიშვილი დ. თბილისი, ტაშკენტის ქუჩა. №14			
01 / 2 შენობა-ნაგებობა, შენობის ნომერი / სართულიანობა		საკადასტრო აღწერაზე უფლებამოსილი პირი		ნ. დეკანოზიშვილი	
01 / 2 მშენებარე ნაგებობა 01 / 2 ღანბრული ნაგებობა		დაინტერესებული პირი		სამართლებრივი მუნიციპალური განვითარების ფონდი	
გალღმუშება — — — — — ხაზობრივი ნაგებობა		თარიღი: 29.01.2020			
შენიშვნა:					