


საკადასტრო აბეგმვითი/აზომვითი ნახაზი

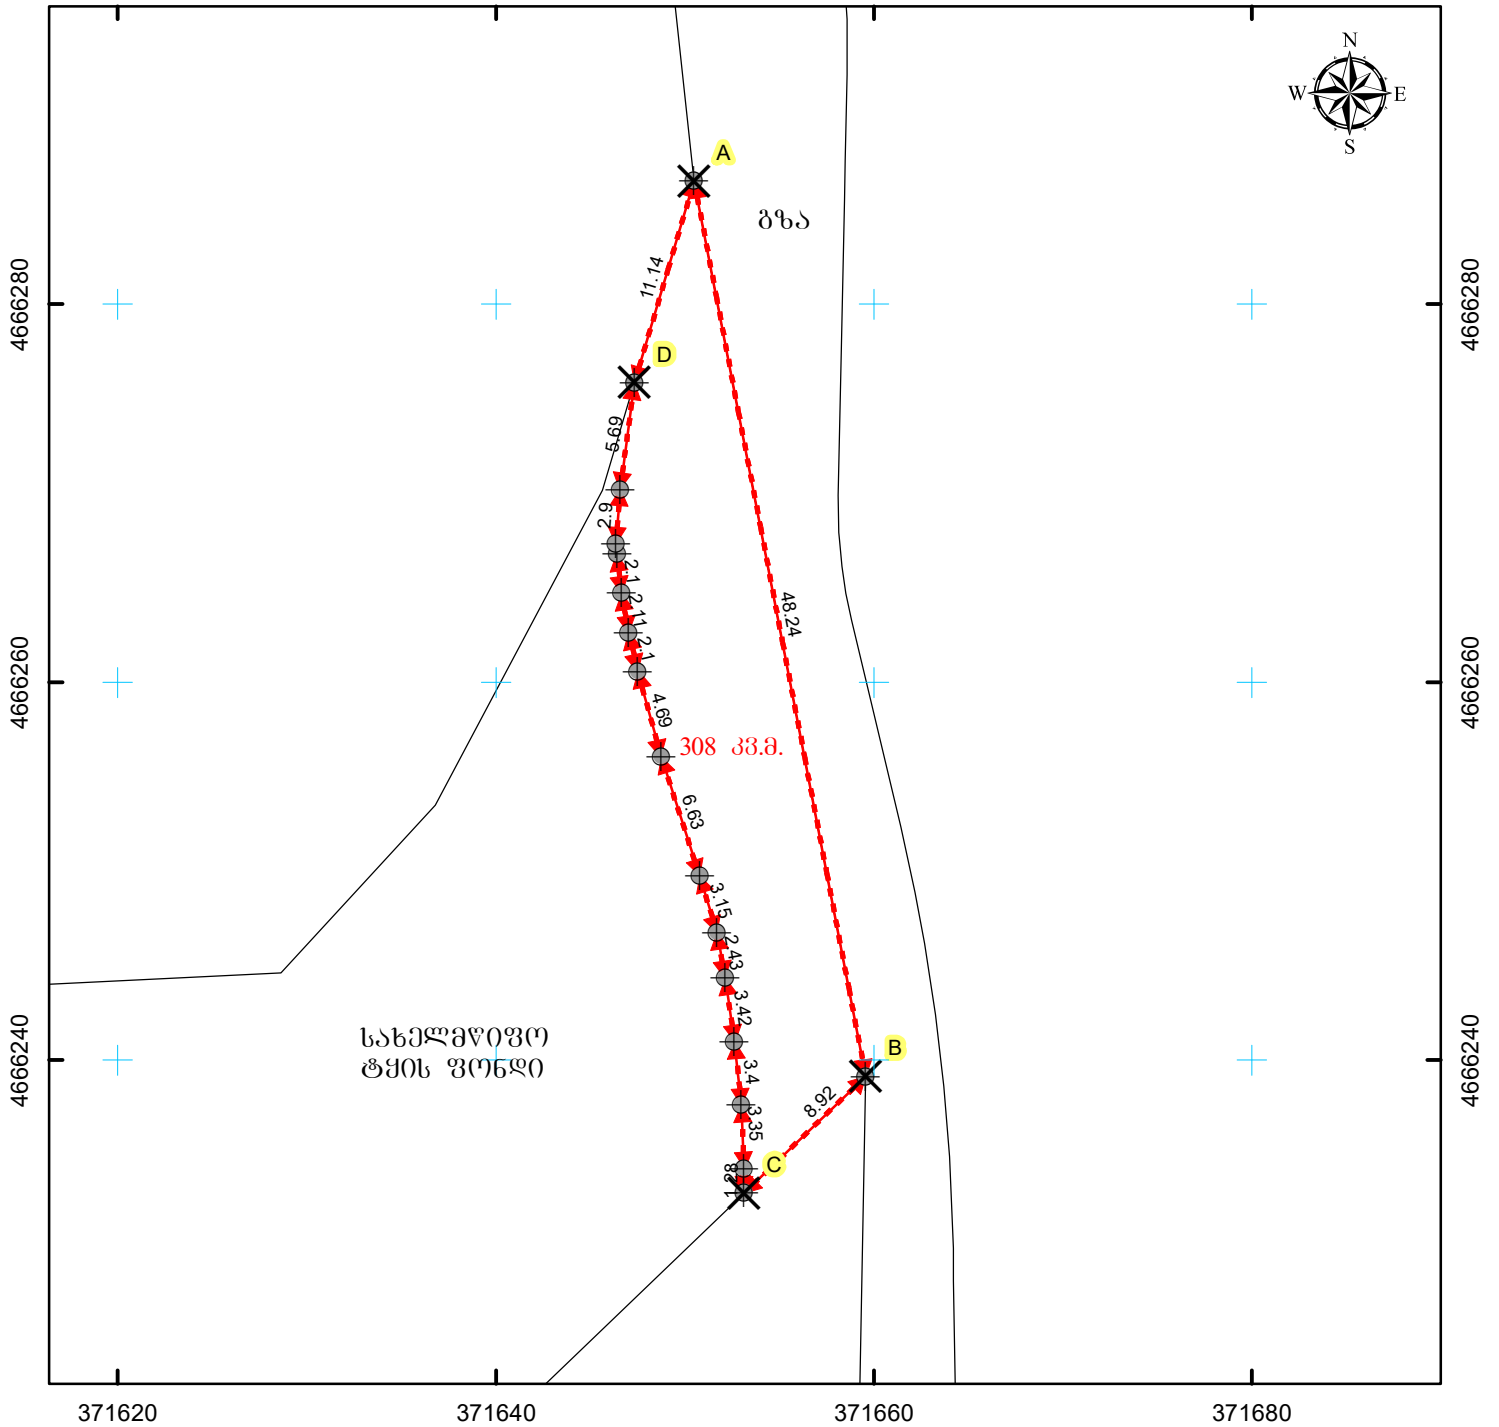

მასშტაბი: 1:400

0 4 8 16 მეტრი

სახელმწიფო ეროვნული საკუთრების სისტემა WGS_1984_UTM_Zone_38N

მისამართი: საჩხერის რაიონი, სოფელი ჭაღოვანი	ნაკვეთის ფართობი	308 კვ.მ.
დანომვულება: არასასოფლო-სამეურნეო	საზღვარი ნაგებობის ფაქტობრივი სიგრძე:	მეტრი
	საზღვარი ნაგებობის გეგმარებითი სიგრძე:	მეტრი
	საზღვარი ნაგებობის ფართობი/სიგრძე:	კვადრ.
პირობითი აღნიშვნები:	0/მ 6. დეკანოზიშვილი ქ. თბილისი, ტაშკენტის ქუჩა, №14	
↔ ნაკვეთის ფაქტობრივი საზღვარი ↔ ნაკვეთის გეგმარებითი საზღვარი ⊕ საზღვარი ფართობი ✕ მოსაზღვრე ნაკვეთის ნომერი ● საზღვარი ნაგებობის თანამფლობელობის ფართობი/სიგრძე/სიგ.		
01 / 2 შენობა-ნაგებობა, შენობის ნომერი / სართულიანობა 01 / 2 შენობა-ნაგებობა 01 / 2 დანომვული ნაგებობა □ გადამღებულება — — — — — საზღვარი ნაგებობა	საკადასტრო აღწერაზე უზღუდვამოქმედო პირობა	6. დეკანოზიშვილი
	დანიშნულების პირობა	საქართველოს მუნიციპალური განვითარების ფონდი
	თარიღი: 29.01.2020	
	შენიშვნა:	