


საკადასტრო აბეგმვითი/აზომვითი ნახაზი

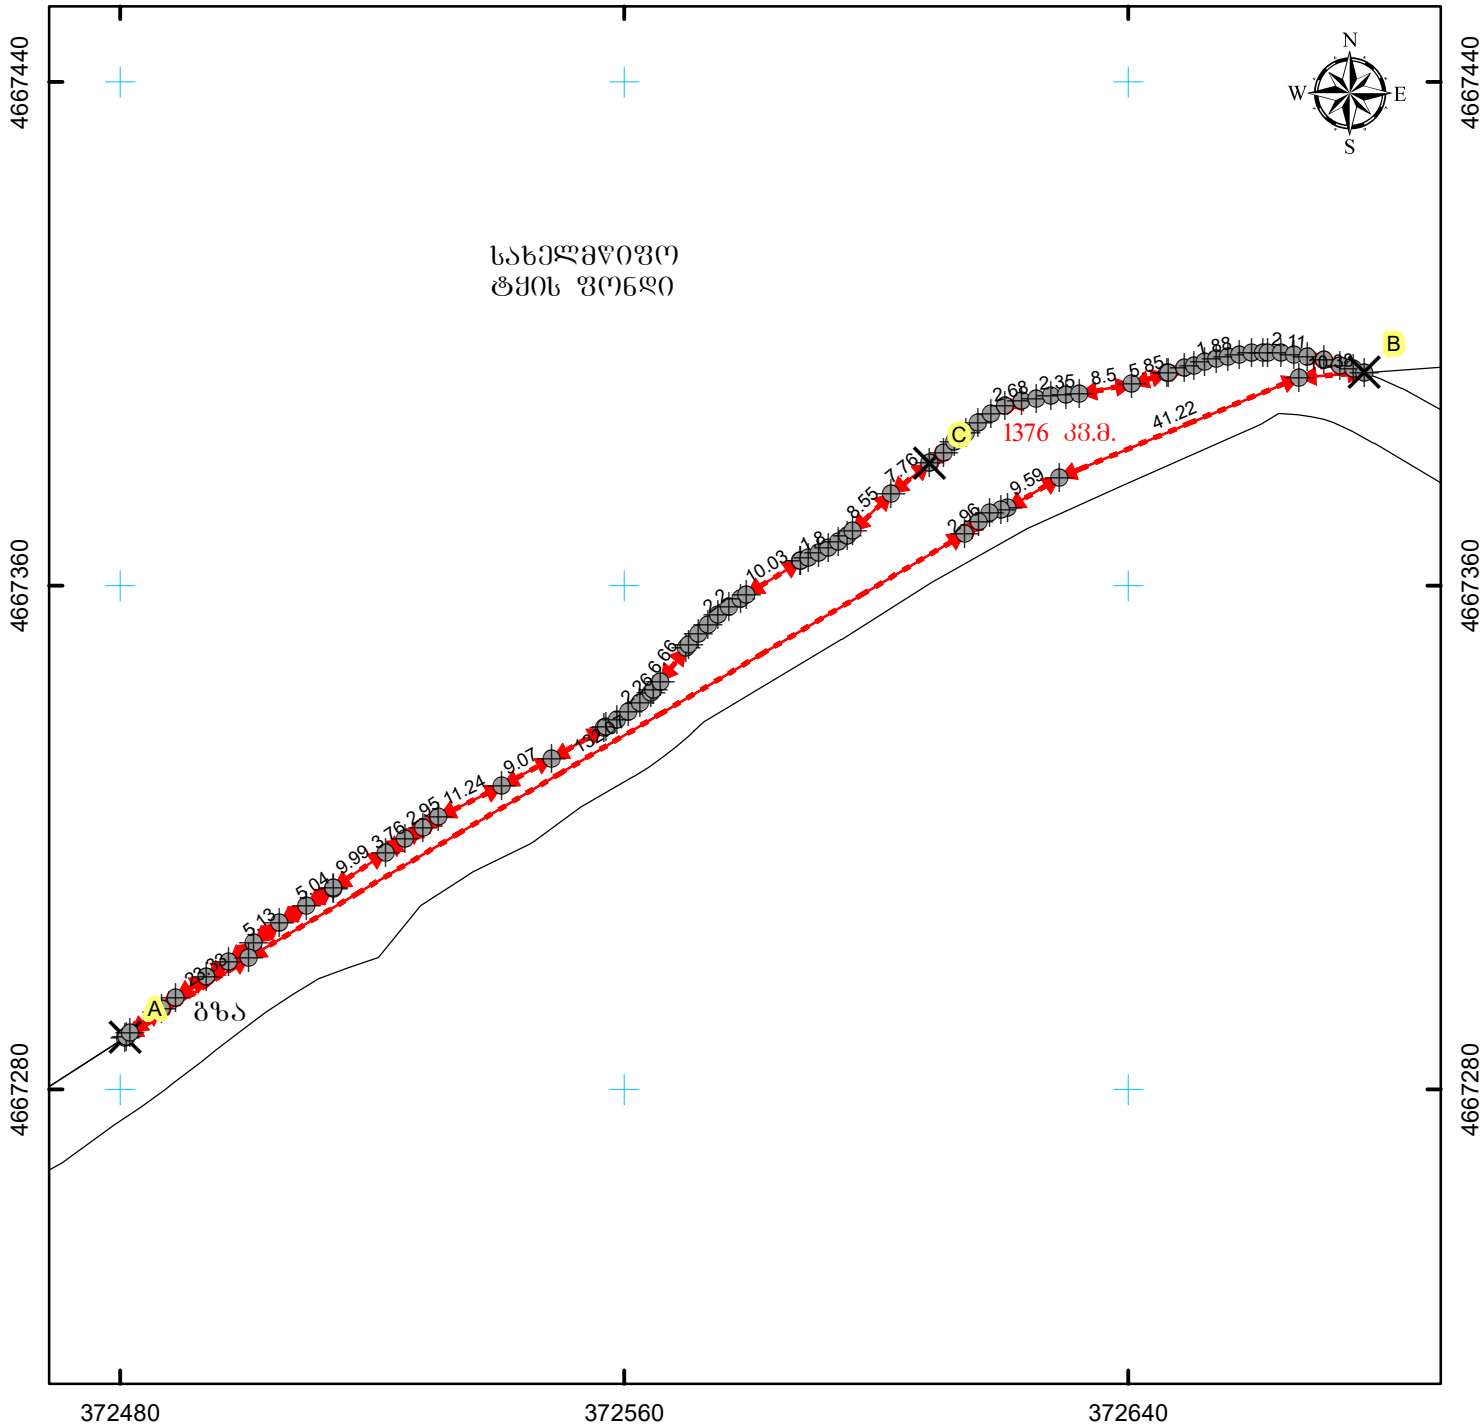

მასშტაბი: 1:1,200

0 12.5 25 50 მეტრი



სახელმწიფო ეროვნული საკუთრების სისტემა WGS_1984_UTM_Zone_38N

მისამართი: საჩხერის რაიონი, სოფელი ჭაღოვანი	ნაკვეთის ფართობი	1376 კვ.მ.
დანომრეულობა: არასასოფლო-სამეურნეო	საზოგადოებრივი ნაგებობის ფაქტობრივი სიბრძნე: მეტრი საზოგადოებრივი ნაგებობის გეგმარეგულირებული სიბრძნე: მეტრი საზოგადოებრივი ნაგებობის ფართობი/ფონდი: ცალი	
პირობითი აღნიშვნები: <div><div><div>↔</div><div>↔</div></div><div>ნაკვეთის ფიქსირებული საზღვარი</div><div><div>↔</div><div>↔</div></div><div>ნაკვეთის არაფიქსირებული საზღვარი</div><div><div>⊕</div><div>⊗</div></div><div>სასაზღვრე წერტილი მოსასღვრე ნაკვეთის ნომრული</div><div><div>●</div></div><div>საზოგადოებრივი ნაგებობის თანამდებრივი წერტილი/ფონდი ობიექტი</div><div><div>01 / 2</div></div><div>შენიშვნა-ნაგებობა, შენობის ნომერი / სართულიანობა</div><div><div>01 / 2</div></div><div>გვერდებრივი ნაგებობა დანგრეული ნაგებობა</div><div><div></div><div></div></div><div>გაღებულია</div><div><div>+</div><div>+</div><div>+</div></div><div>საზოგადოებრივი ნაგებობა</div></div>	0/მ ნ. დეკანოზიშვილი დ. თბილისი, ტაყაყანის ქუჩა, №14	
საკადასტრო აღწერაზე უფლებამოსილი პირი		ნ. დეკანოზიშვილი
დაინტერესებული პირი		საქართველოს მუნიციპალური განვითარების ფონდი
თარიღი: 29.01.2020		
შენიშვნა:		