


საკადასტრო აბეგმვითი/აზომვითი ნახაზი

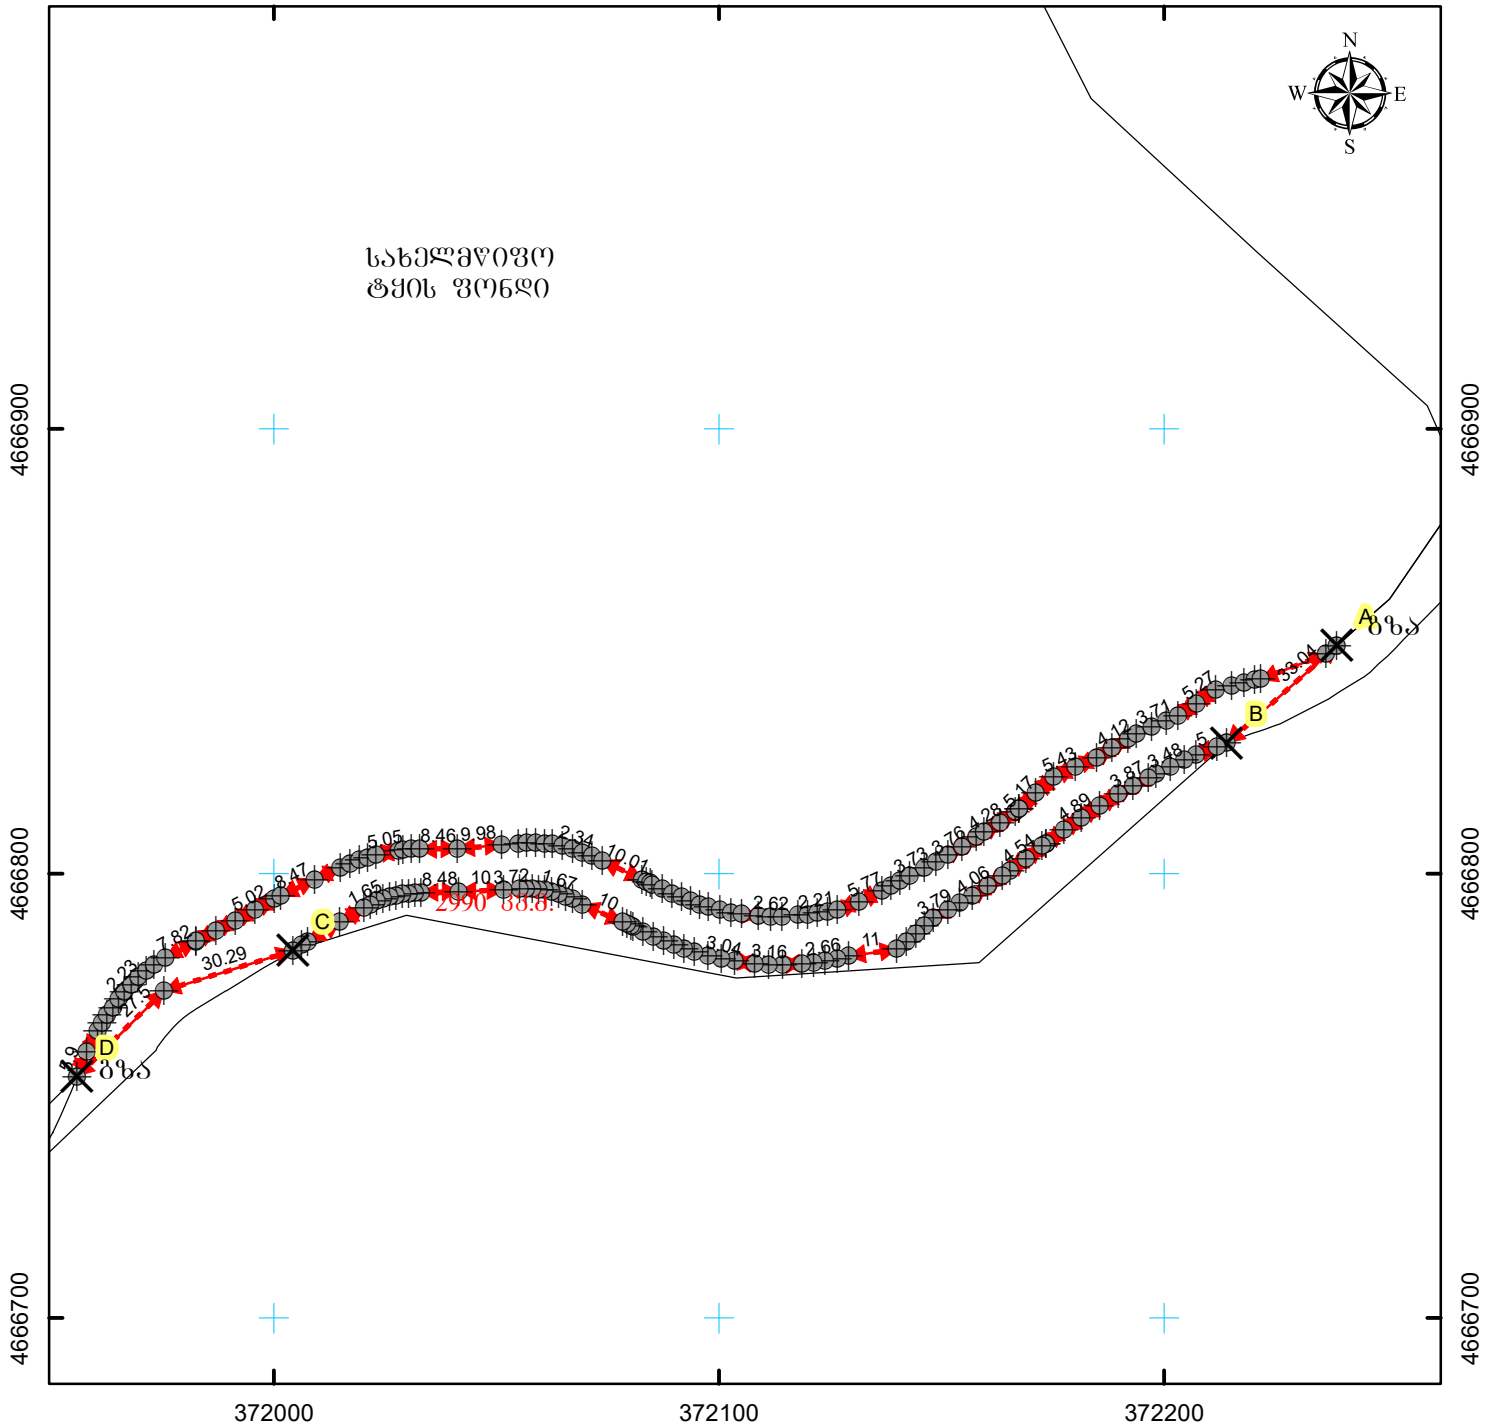

მასშტაბი: 1:1,700

0 15 30 60 მეტრი



სახელმწიფო ეროვნული საკუთრების სისტემა WGS_1984_UTM_Zone_38N

მისამართი: საჩხერის რაიონი, სოფელი ჭაღოვანი	ნაკვეთის ფართობი	2990 კვ.მ.
დანომრეულობა: არასასოფლო-სამეურნეო	საზღვარი ნაგებობის ფაქტობრივი სიგრძე:	მეტრი
	საზღვარი ნაგებობის გეგმარებითი სიგრძე:	მეტრი
	საზღვარი ნაგებობის ფართობი/სიგრძე:	კვადრატული მეტრი
პირობითი აღნიშვნები:	0/მ ნ. დეკანოზიშვილი ქ. თბილისი, ტაყაშვილის ქუჩა, №14	
↔ ნაკვეთის ფიქსირებული საზღვარი ↔ ნაკვეთის არაფიქსირებული საზღვარი ⊕ სასაზღვრე წერტილი ✕ მოსაზღვრე ნაკვეთის ნომერი ● საზღვარი ნაგებობის თანამდებობა წერტილოვანი ობიექტი 01/2 შენობა-ნაგებობა, შენობის ნომერი / სართულიანობა 01 / 2 შენობა-ნაგებობა 01 / 2 დანგრეული ნაგებობა □ გადღეულობა - - - - - საზღვარი ნაგებობა		
საკადასტრო აღწერაზე უზღუდვამოსილი პირი		ნ. დეკანოზიშვილი
დანიშტერმსებული პირი		სამართლებრივი მნიშვნელობის მქონე დანიშტერმსების ფონდი
თარიღი: 29.01.2020		
შენიშვნა:		