


საკადასტრო აბეგმვითი/აზომვითი ნახაზი

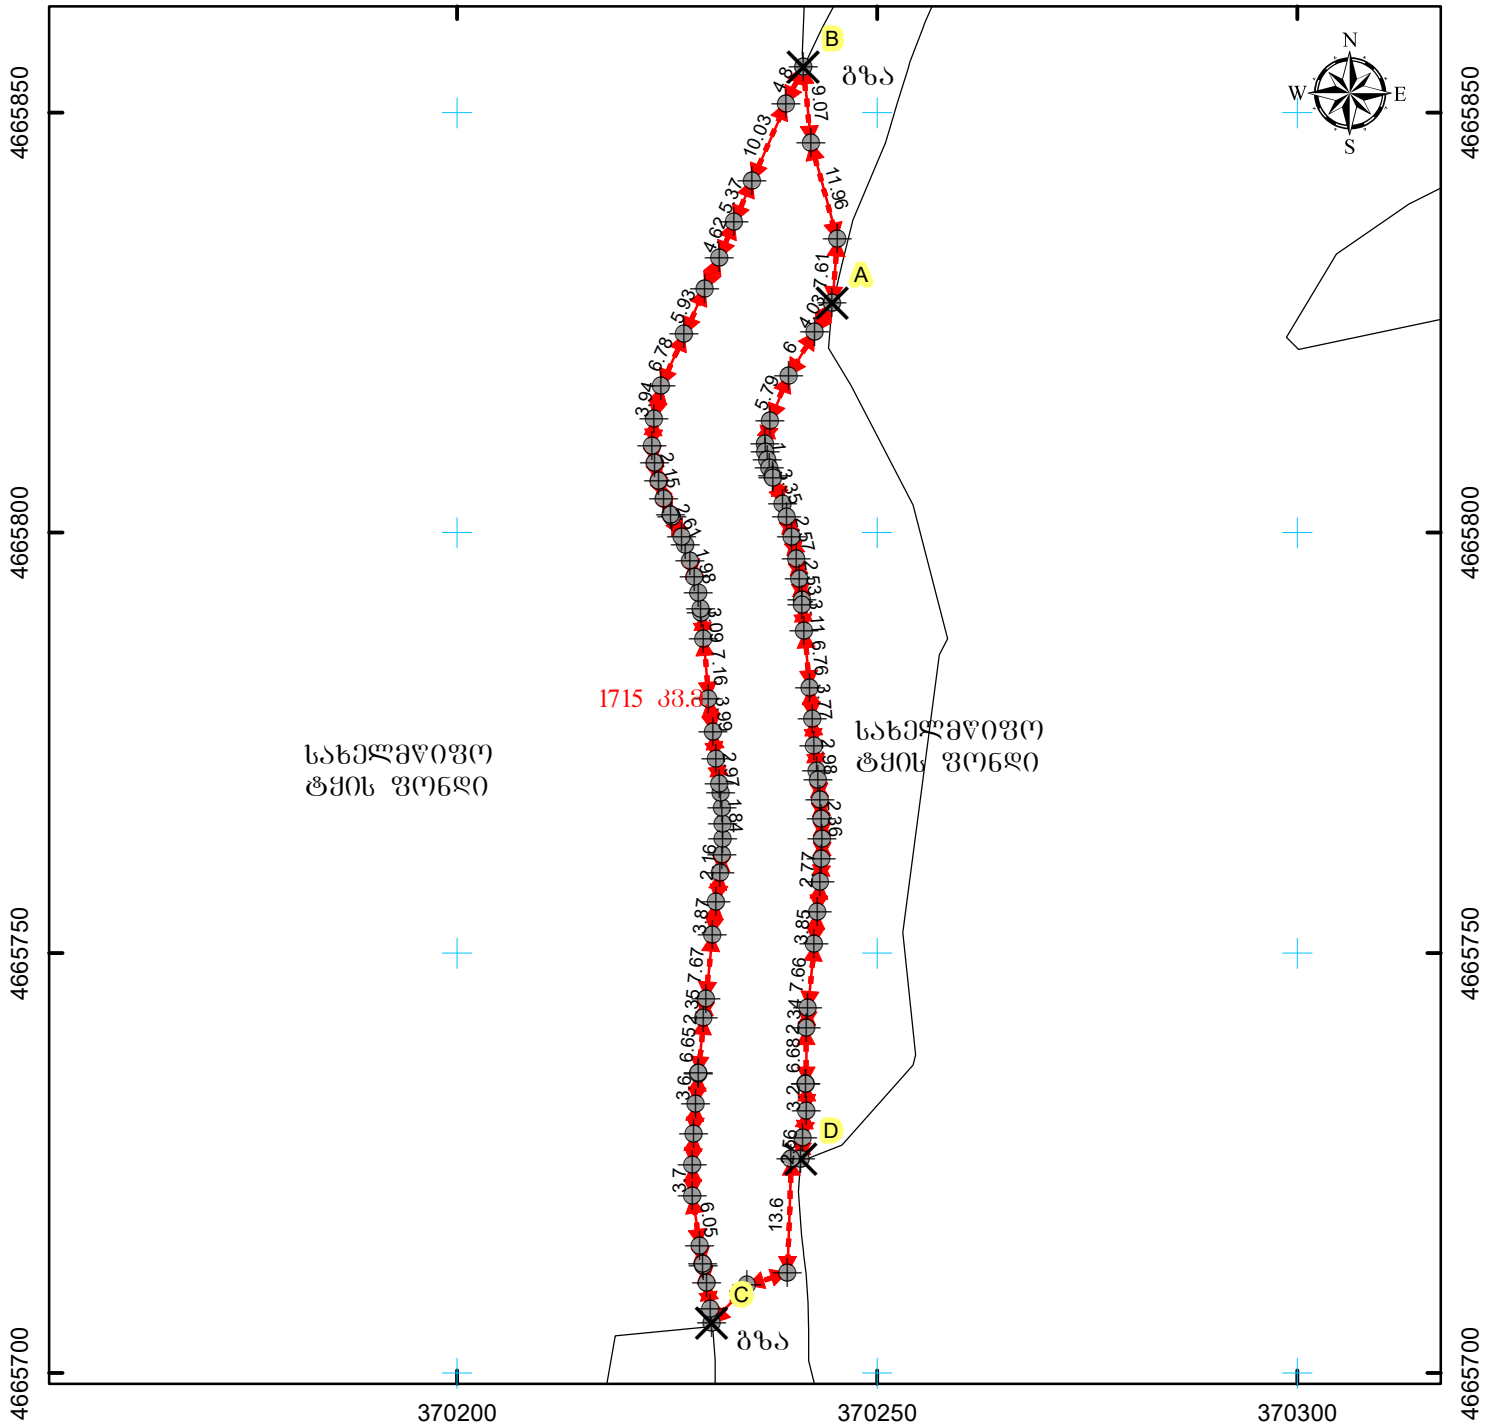

მასშტაბი: 1:900

0 5 10 20 მეტრი

სახელმწიფო ეროვნული საკუთრების სისტემა WGS_1984_UTM_Zone_38N

მისამართი: ხარაბაულის რაიონი, სოფელი ნაღაპური	ნაკვეთის ფართობი	1715 კვ.მ.
ღანიშნულება: არასასოფლო-სამეურნეო	ხაზორივი ნაგებობის ფაქტობრივი სიბრძნე:	მეტრი
	ხაზორივი ნაგებობის გეგმარეგულირებული სიბრძნე:	მეტრი
	ხაზორივი ნაგებობის წერტილოვანი ობიექტი:	ცალი
პირობითი აღნიშვნები:	0/მ ნ. დეკანოზიშვილი ძ. თბილისი, ტაშკენტის ქუჩა. №14	
↔ ნაკვეთის ფიქსირებული საზღვარი ↔ ნაკვეთის არაფიქსირებული საზღვარი ⊕ სასაზღვრე წერტილი ✕ მოსასაზღვრე ნაკვეთის ნიშნული ● ხაზორივი ნაგებობის თანამდებრივი წერტილოვანი ობიექტი		
01 / 2 შენობა-ნაგებობა, შენობის ნომერი / სართულიანობა 01 / 2 მშენებარე ნაგებობა 01 / 2 ღანბრებული ნაგებობა □ გაღებულება - - - - - ხაზორივი ნაგებობა	საკადასტრო აღწერაზე უფლებამოსილი პირი	ნ. დეკანოზიშვილი
	ღაინტერესებული პირი	საქართველოს მშენიშნაპალატი ბანკოთარების ფონდი
	თარიღი: 29.01.2020	
	შენიშვნა:	