



საქართველოს გაერთიანებული  
წყალმომარაგების კომპანია  
UNITED WATER SUPPLY COMPANY OF GEORGIA

N 17509/1  
04/11/2020

17509-1-2-202011041903



საქართველოს გარემოს დაცვისა და სოფლის მეურნეობის მინისტრს  
ბატონ ლევან დავითაშვილს

ბატონო ლევან,

შპს "საქართველოს გაერთიანებული წყალმომარაგების კომპანიის" 2020 წლის 20 ოქტომბრის N16512/1 წერილთან დაკავშირებით, რომელიც ეხება ახალციხის მუნიციპალიტეტის ქალაქ ვალეში, წყალმომარაგების სათავე ნაგებობის და მიმდებარე ტერიტორიის ეროზიისგან დაცვის მიზნით მდინარე ფოცხოვის სანაპიროს გასწვრივ, გაბიონის ტიპის ნაგებობის მოწყობისთვის, ნაპირდაცვის სამშენებლო სამუშაოებთან დაკავშირებით მომზადებულ სკრინინგის ანგარიშს, დამატებით წარმოგიდგენთ გაბიონის განივი ჭრილების კორექტირებულ საპროექტო ნახაზს.

გთხოვთ, ჩვენ ნიერ წარმოდგენილი კორექტირებული ნახაზი გაითვალისწინოთ სკრინინგის გადაწყვეტილების მიღების მიზნით დაწყებულ ადმინისტრაციულ წარმოებაში.

**დანართი:** 1) გაბიონის განივი ჭრილების საპროექტო ნახაზი.

პატივისცემით,

ირაკლი ნაფეტვარიძე


დირექტორის მოადგილე ტექნიკურ საკითხებში




შპს

L.L.C.


განივი ჭრილი N3. PK 1+00

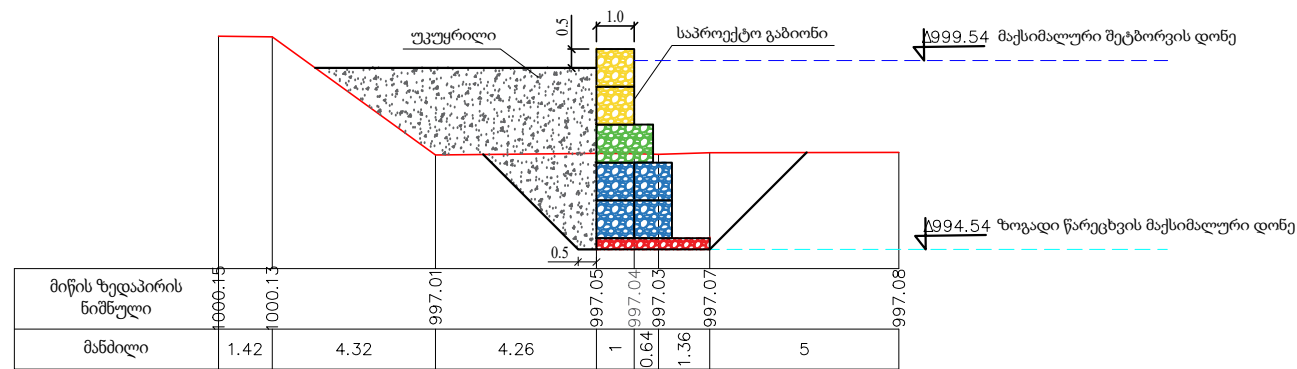


განივი ჭრილი N5. PK 2+00

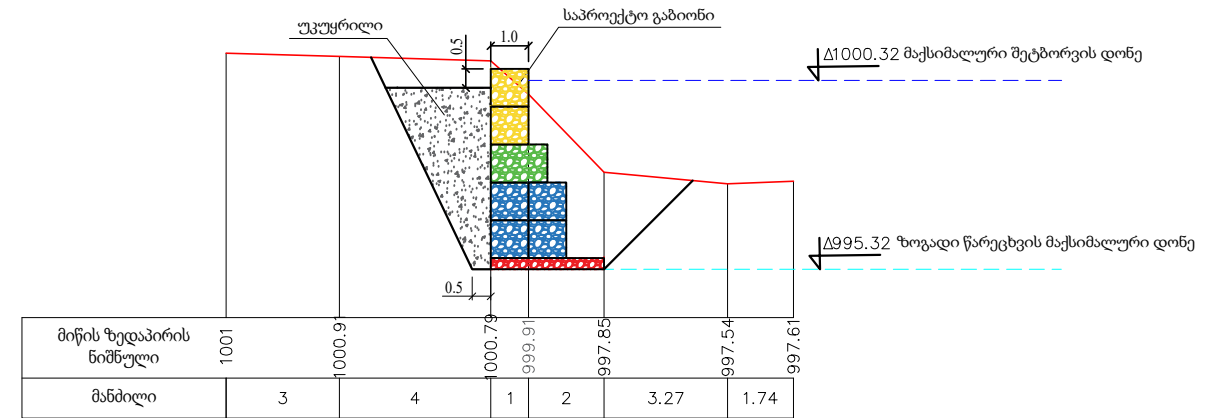


განივი ჭრილი N4. PK 1+50

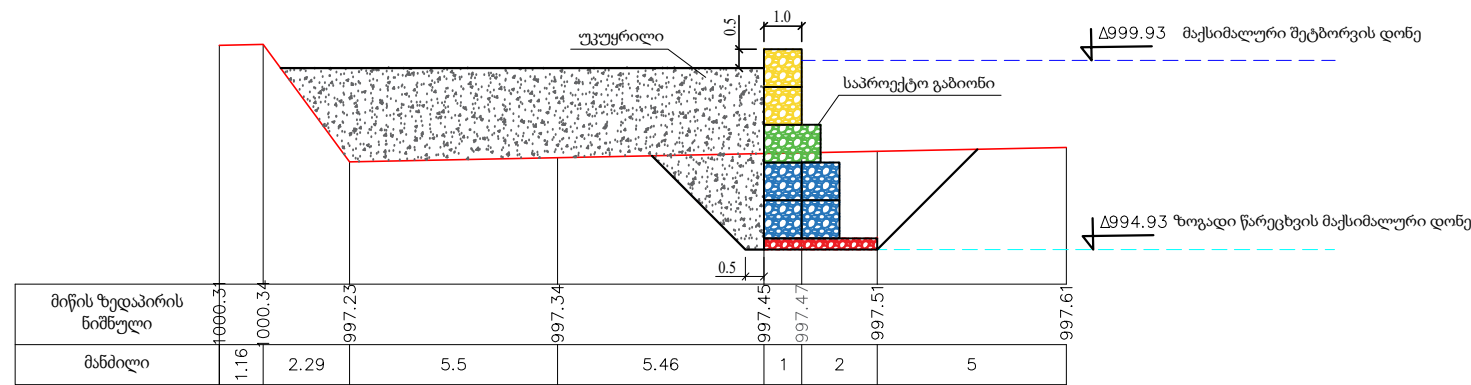

განივი ჭრილი N6. PK 2+04

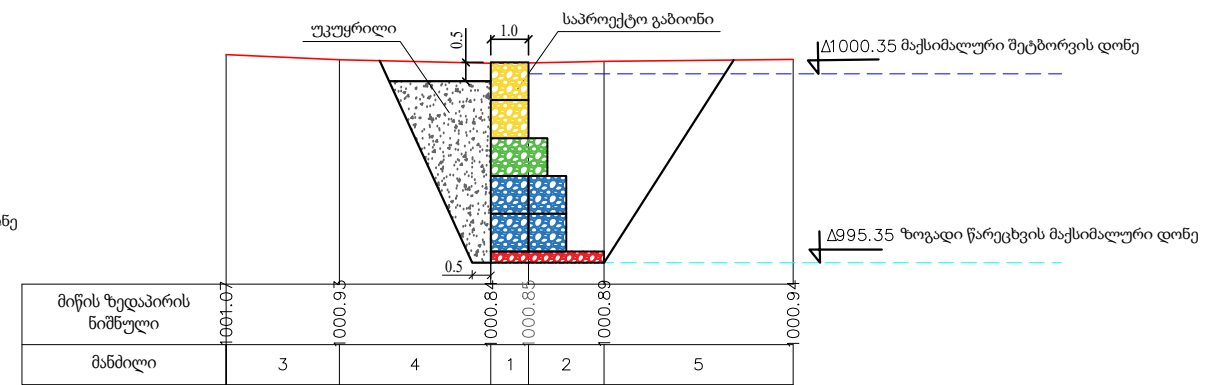

0	03/11/2020		
რევიზია	თარიღი	გვლიდან მისამართი	შენიშვნა
	ძალაძე ვალეს წყალმომარაგების სათავაშო ნაგებობის ნაპირდაცვითი სამუშაოები		
დირექტორი	ზენაიდაძე	ბაბიონის ბრძოლი პროექტი	
შეასრულა	ზენაიდაძე		№ 14