


საკადასტრო აგეგმვითი / აზომვითი ნახაზი

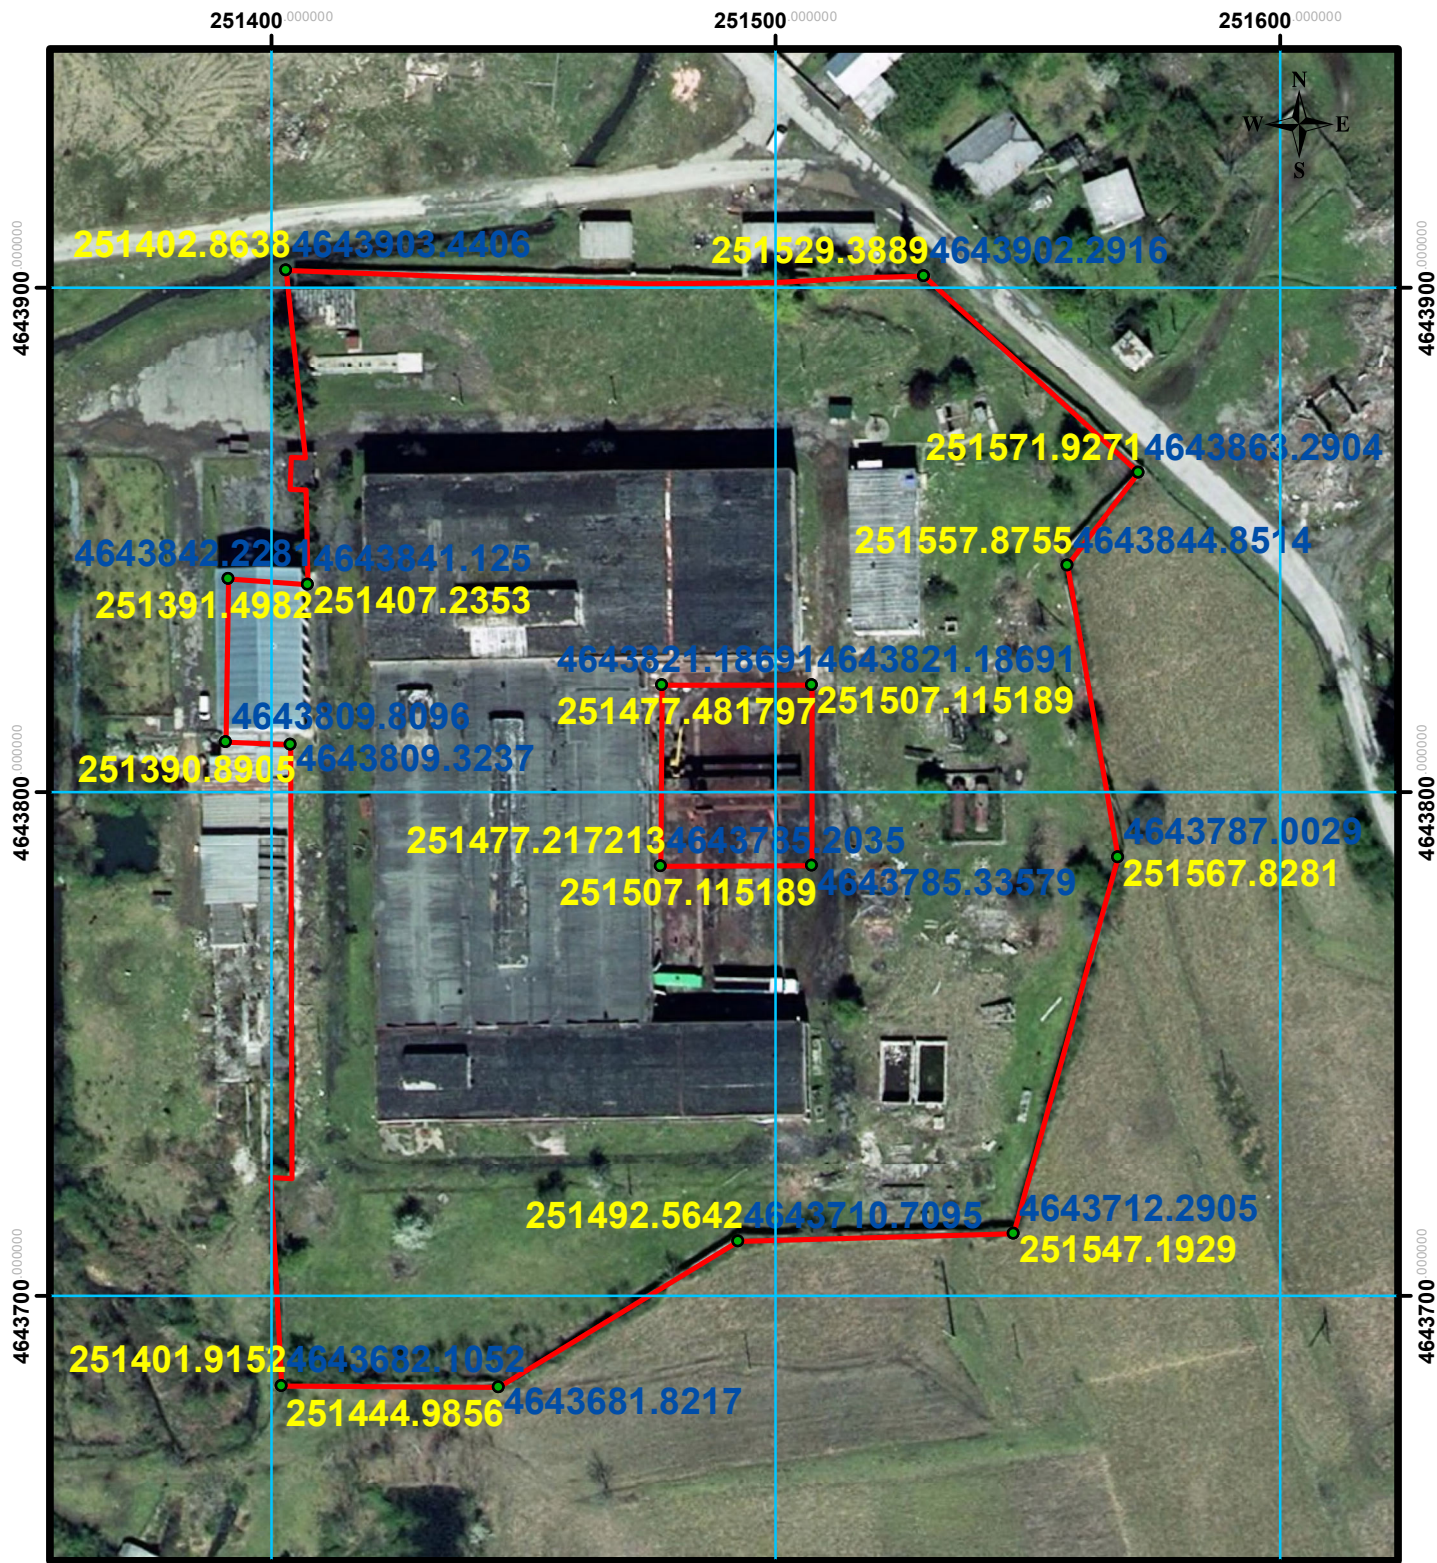

საზღვრები დადგენილია დამკვეთის მითითებით

მასშტაბი: 1:1,500

8.73.5 15 22.5 30 მეტრი

სახელმწიფო გეოდეზიური
კოორდინატის სისტემა

WGS_1984_UTM_Zone_38N

მისამართი		თარიღი:	ფართობი: 31797 კვ.მ
დანიშნულება		კატეგორია:	კატეგორია:
<p><u>პირობითი ნიშნები</u></p> <p>----- ნაკვეთის საკადასტრო საზღვარი არაფიქსირებული</p> <p>———— ნაკვეთის საკადასტრო საზღვარი</p> <p> შენობა, შენობის ნომერი/სართულიანობა</p> <p> მშენებარე ნაგებობა</p> <p> სერვიტუტი</p> <p>✕ მოსაზღვრე ნაკვეთის ნიშნული</p>		<p>სახლობრივი ნაგებობის ფაქტობრივი სიგრძე: მეტრი</p> <p>სახლობრივი ნაგებობის გეგმარებითი სიგრძე: მეტრი</p> <p>სახლობრივი ნაგებობის წერტილოვანი ობიექტი: რაოდენობა</p>	
		<p>საკადასტრო აღწერაზე უფლებამოსილი პირი:</p> <p>დაინტერესებული პირი:</p> <p>შენიშვნა:</p>	