



საკადასტრო გეგმა

საჯარო რეესტრის ეროვნული
სააგენტო

საკადასტრო კოდი: **85.21.22.499**

განცხადების ნომერი: **882021078102**


მომზადების თარიღი: **08/02/2021**

ნაკვეთის დანიშნულება:

ფართობი:

არასასოფლო სამეურნეო

3790 კვ.მ (WGS 84 / UTM zone 38N)

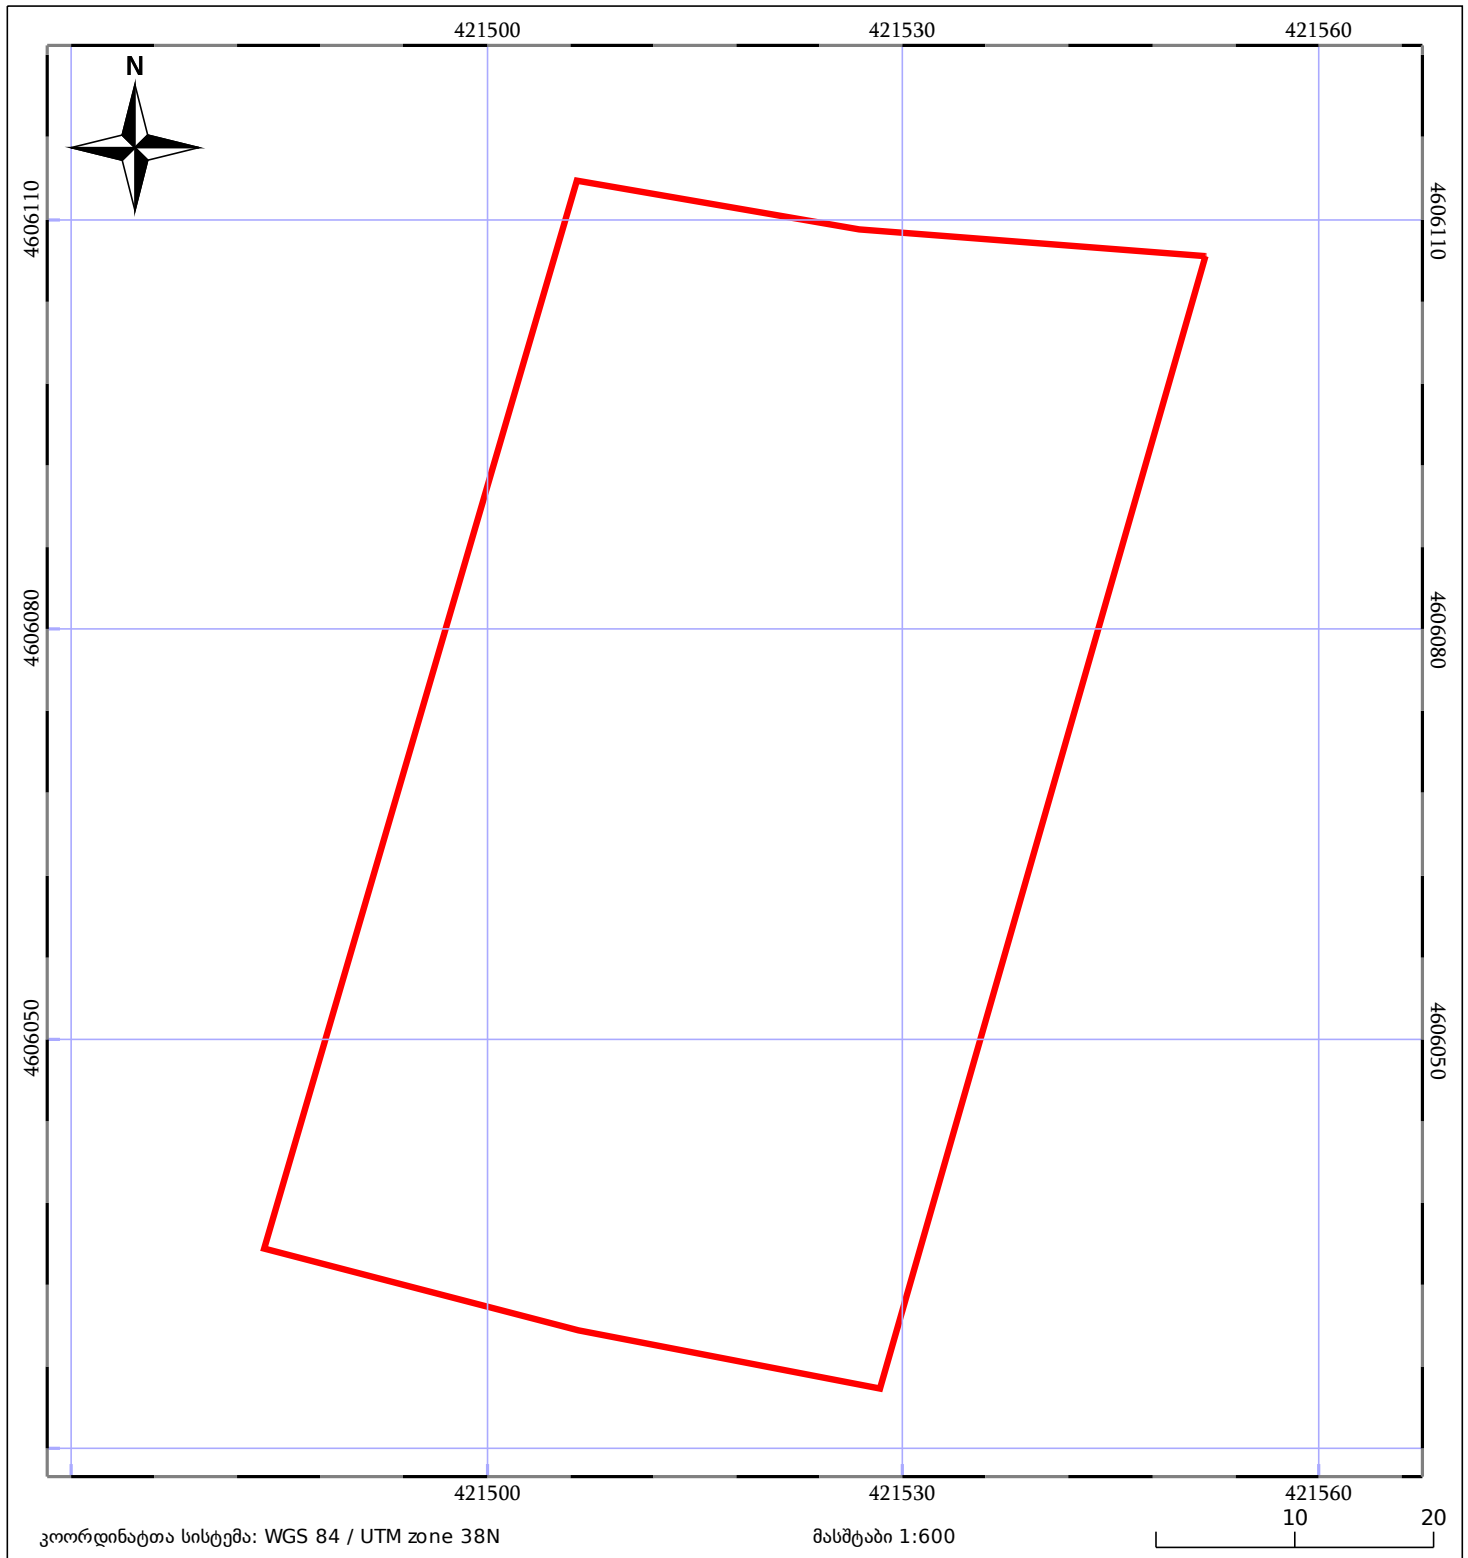

05/25	მშენებარე ნაგებობა	05/25	შენობა/ნაგებობა	05/25	ტყის ფონდი
	ნაკვეთის საკადასტრო საზღვარი		ხაზობრივი ნაგებობა		ვალდებულება