


## საკადასტრო აგეგმვითი / აზომვითი ნახაზი

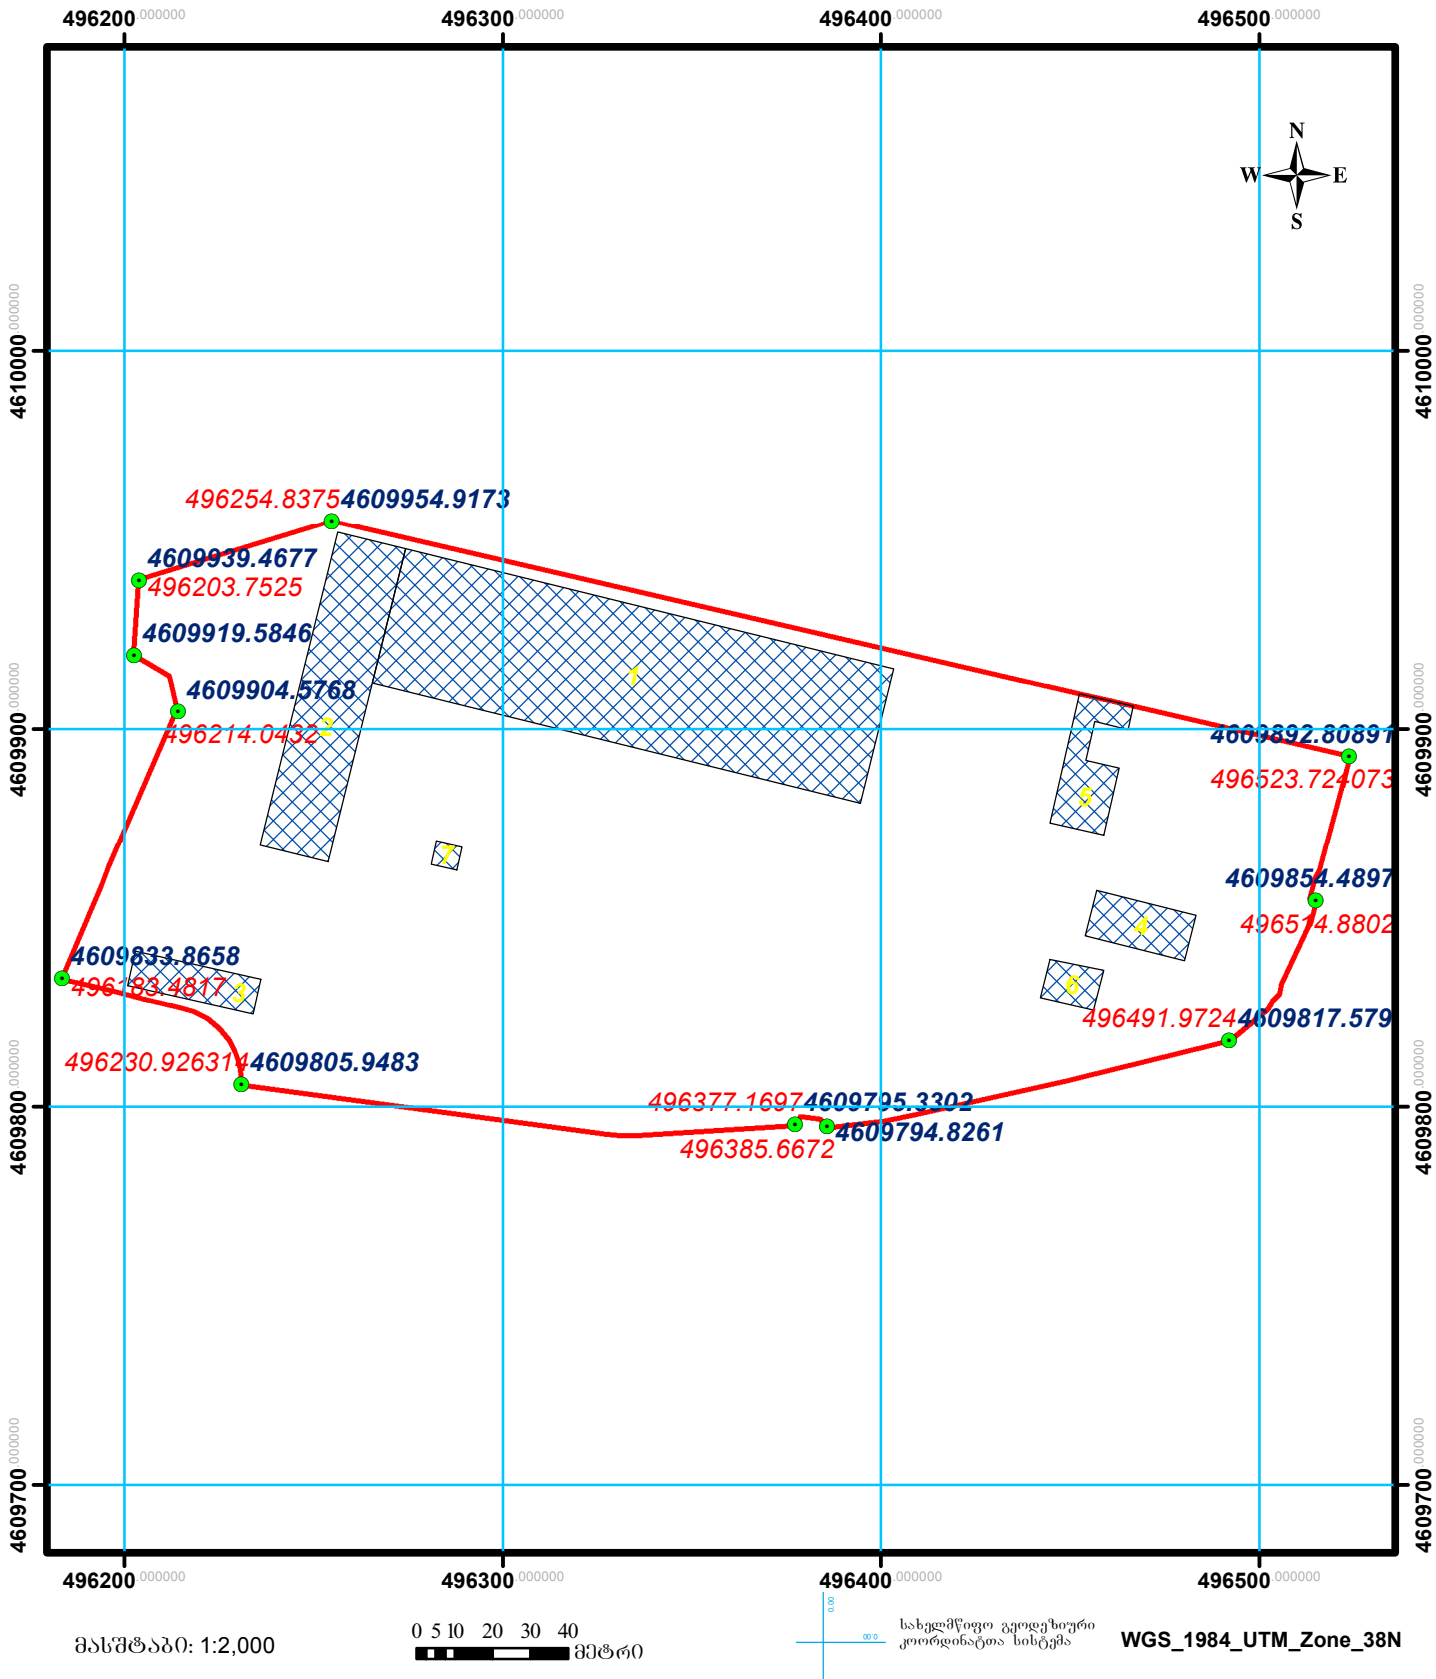

მისამართი	თარიღი:	ფართობი: 38936კვ.მ.
დანიშნულება	კატეგორია:	კატეგორია:
<div>პირობითი ნიშნები</div> <div><div><div><div><div></div><div></div><div></div></div><div>ნაკვეთის საკადასტრო საზღვარი არაფიქსირებული</div></div><div><div><div></div><div></div><div></div></div><div>ნაკვეთის საკადასტრო საზღვარი ფიქსირებული</div></div><div><div><div><div>012</div><div></div></div><div>შენობა, შენობის ნომერი/სართულიანობა</div></div><div><div><div></div><div></div><div></div></div><div>შენობარე ნაგებობა</div></div><div><div><div></div><div></div><div></div></div><div>სერვიტუტი</div></div><div><div><div></div><div></div><div></div></div><div>დანგრეული ნაგებობა</div></div><div><div><div></div><div></div><div></div></div><div>გზა</div></div></div><div>მოსაზღვრე ნაკვეთის ნიშნული</div></div></div>		<div>სახლობრივი ნაგებობის ფაქტობრივი სიგრძე: მეტრი</div> <div>სახლობრივი ნაგებობის გვემარბითი სიგრძე: მეტრი</div> <div>სახლობრივი ნაგებობის წერტილდონი თბილისი რაიონი</div> <div><div>bachoxaraishvili23@gmail.com</div><div>ქ. თბილისი, ხანაპიროს ქუჩა №2ა ტელ: +995 558 424 525</div><div>საკადასტრო აღწერაზე უფლებამოსილი პირი:</div><div>დაინტერესებული პირი:</div></div> <div>შენიშვნა: საზღვრები დადგენილია დამკვეთის მითითებით</div>