


საკადასტრო აგეგმვითი / აზომვითი ნახაზი

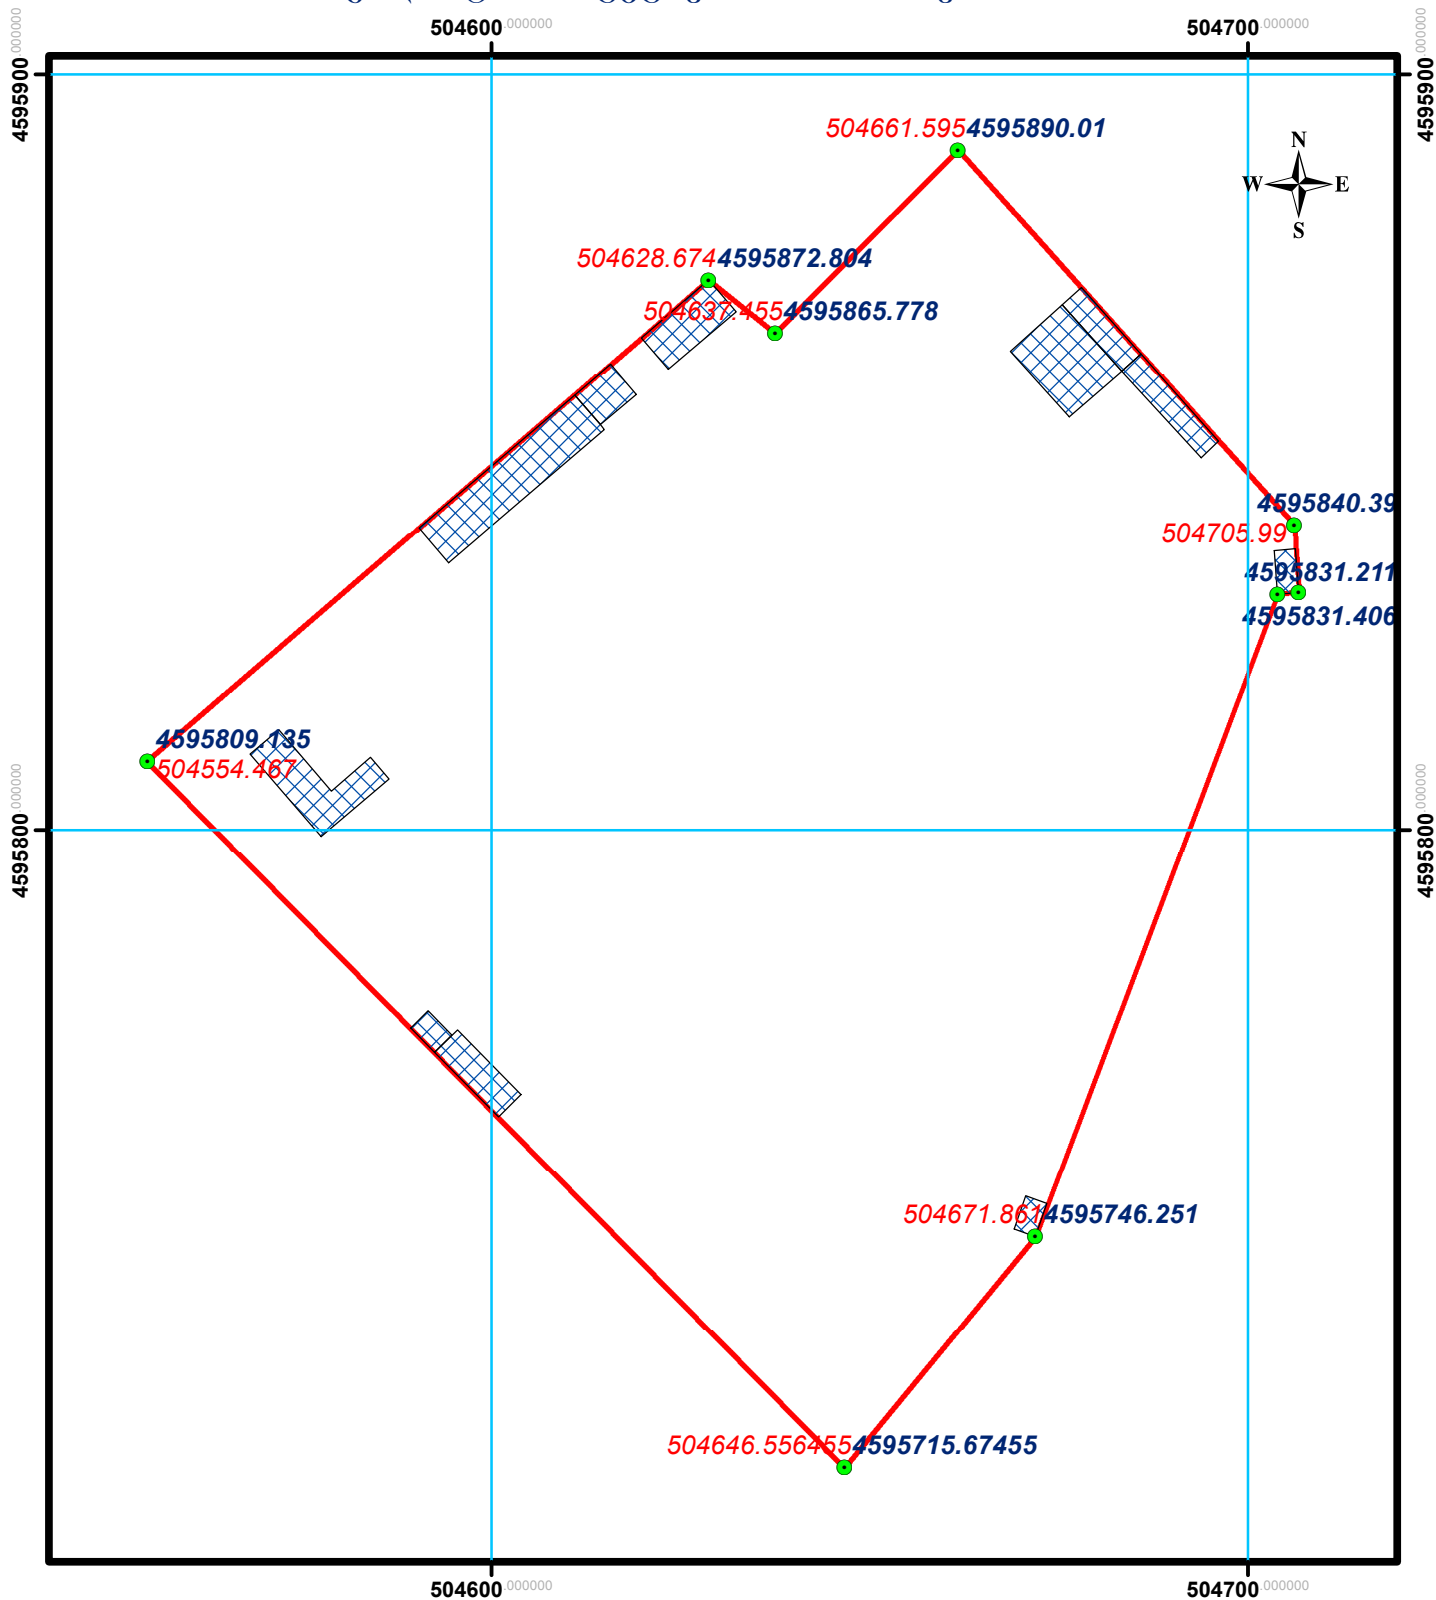

მასშტაბი: 1:1,000

0 3.2 6.5 13 19.5 26 მეტრი



სახელმწიფო გეოდეზიური
კოორდინატის სისტემა

WGS_1984_UTM_Zone_38N

მისამართი		თარიღი:	ფართობი: 13928კვ.მ.
დანიშნულება		კატეგორია:	კატეგორია:
<p>პირობითი ნიშნები</p> <p>ნაკვეთის საკადასტრო საზღვარი არაფიქსირებული</p> <p>ნაკვეთის საკადასტრო საზღვარი ფიქსირებული</p> <p>შენიშვნა, შენობის ნომერი/სართულიანობა</p> <p>შენიშვნა</p> <p>შენიშვნა</p> <p>სერვიტუტი</p> <p>დანერგული ნაგებობა</p> <p>გზა</p> <p>მოსაზღვრე ნაკვეთის ნიშნული</p>		<p>სახლობრივი ნაგებობის ფაქტობრივი სიგრძე: მეტრი</p> <p>სახლობრივი ნაგებობის გეგმარებითი სიგრძე: მეტრი</p> <p>სახლობრივი ნაგებობის წერტილოვანი ობიექტი: რაოდენობა</p> <p>bachoxaraishvili23@gmail.com</p> <p>ქ. თბილისი, სანაპიროს ქუჩა №2ა ტელ: +995 558 424 525</p> <p>საკადასტრო აღწერაზე</p> <p>უფლებამოსილი პირი:</p> <p>დაინტერესებული პირი:</p> <p>შენიშვნა: საზღვრები დადგენილია დამკვეთის მითითებით</p>	