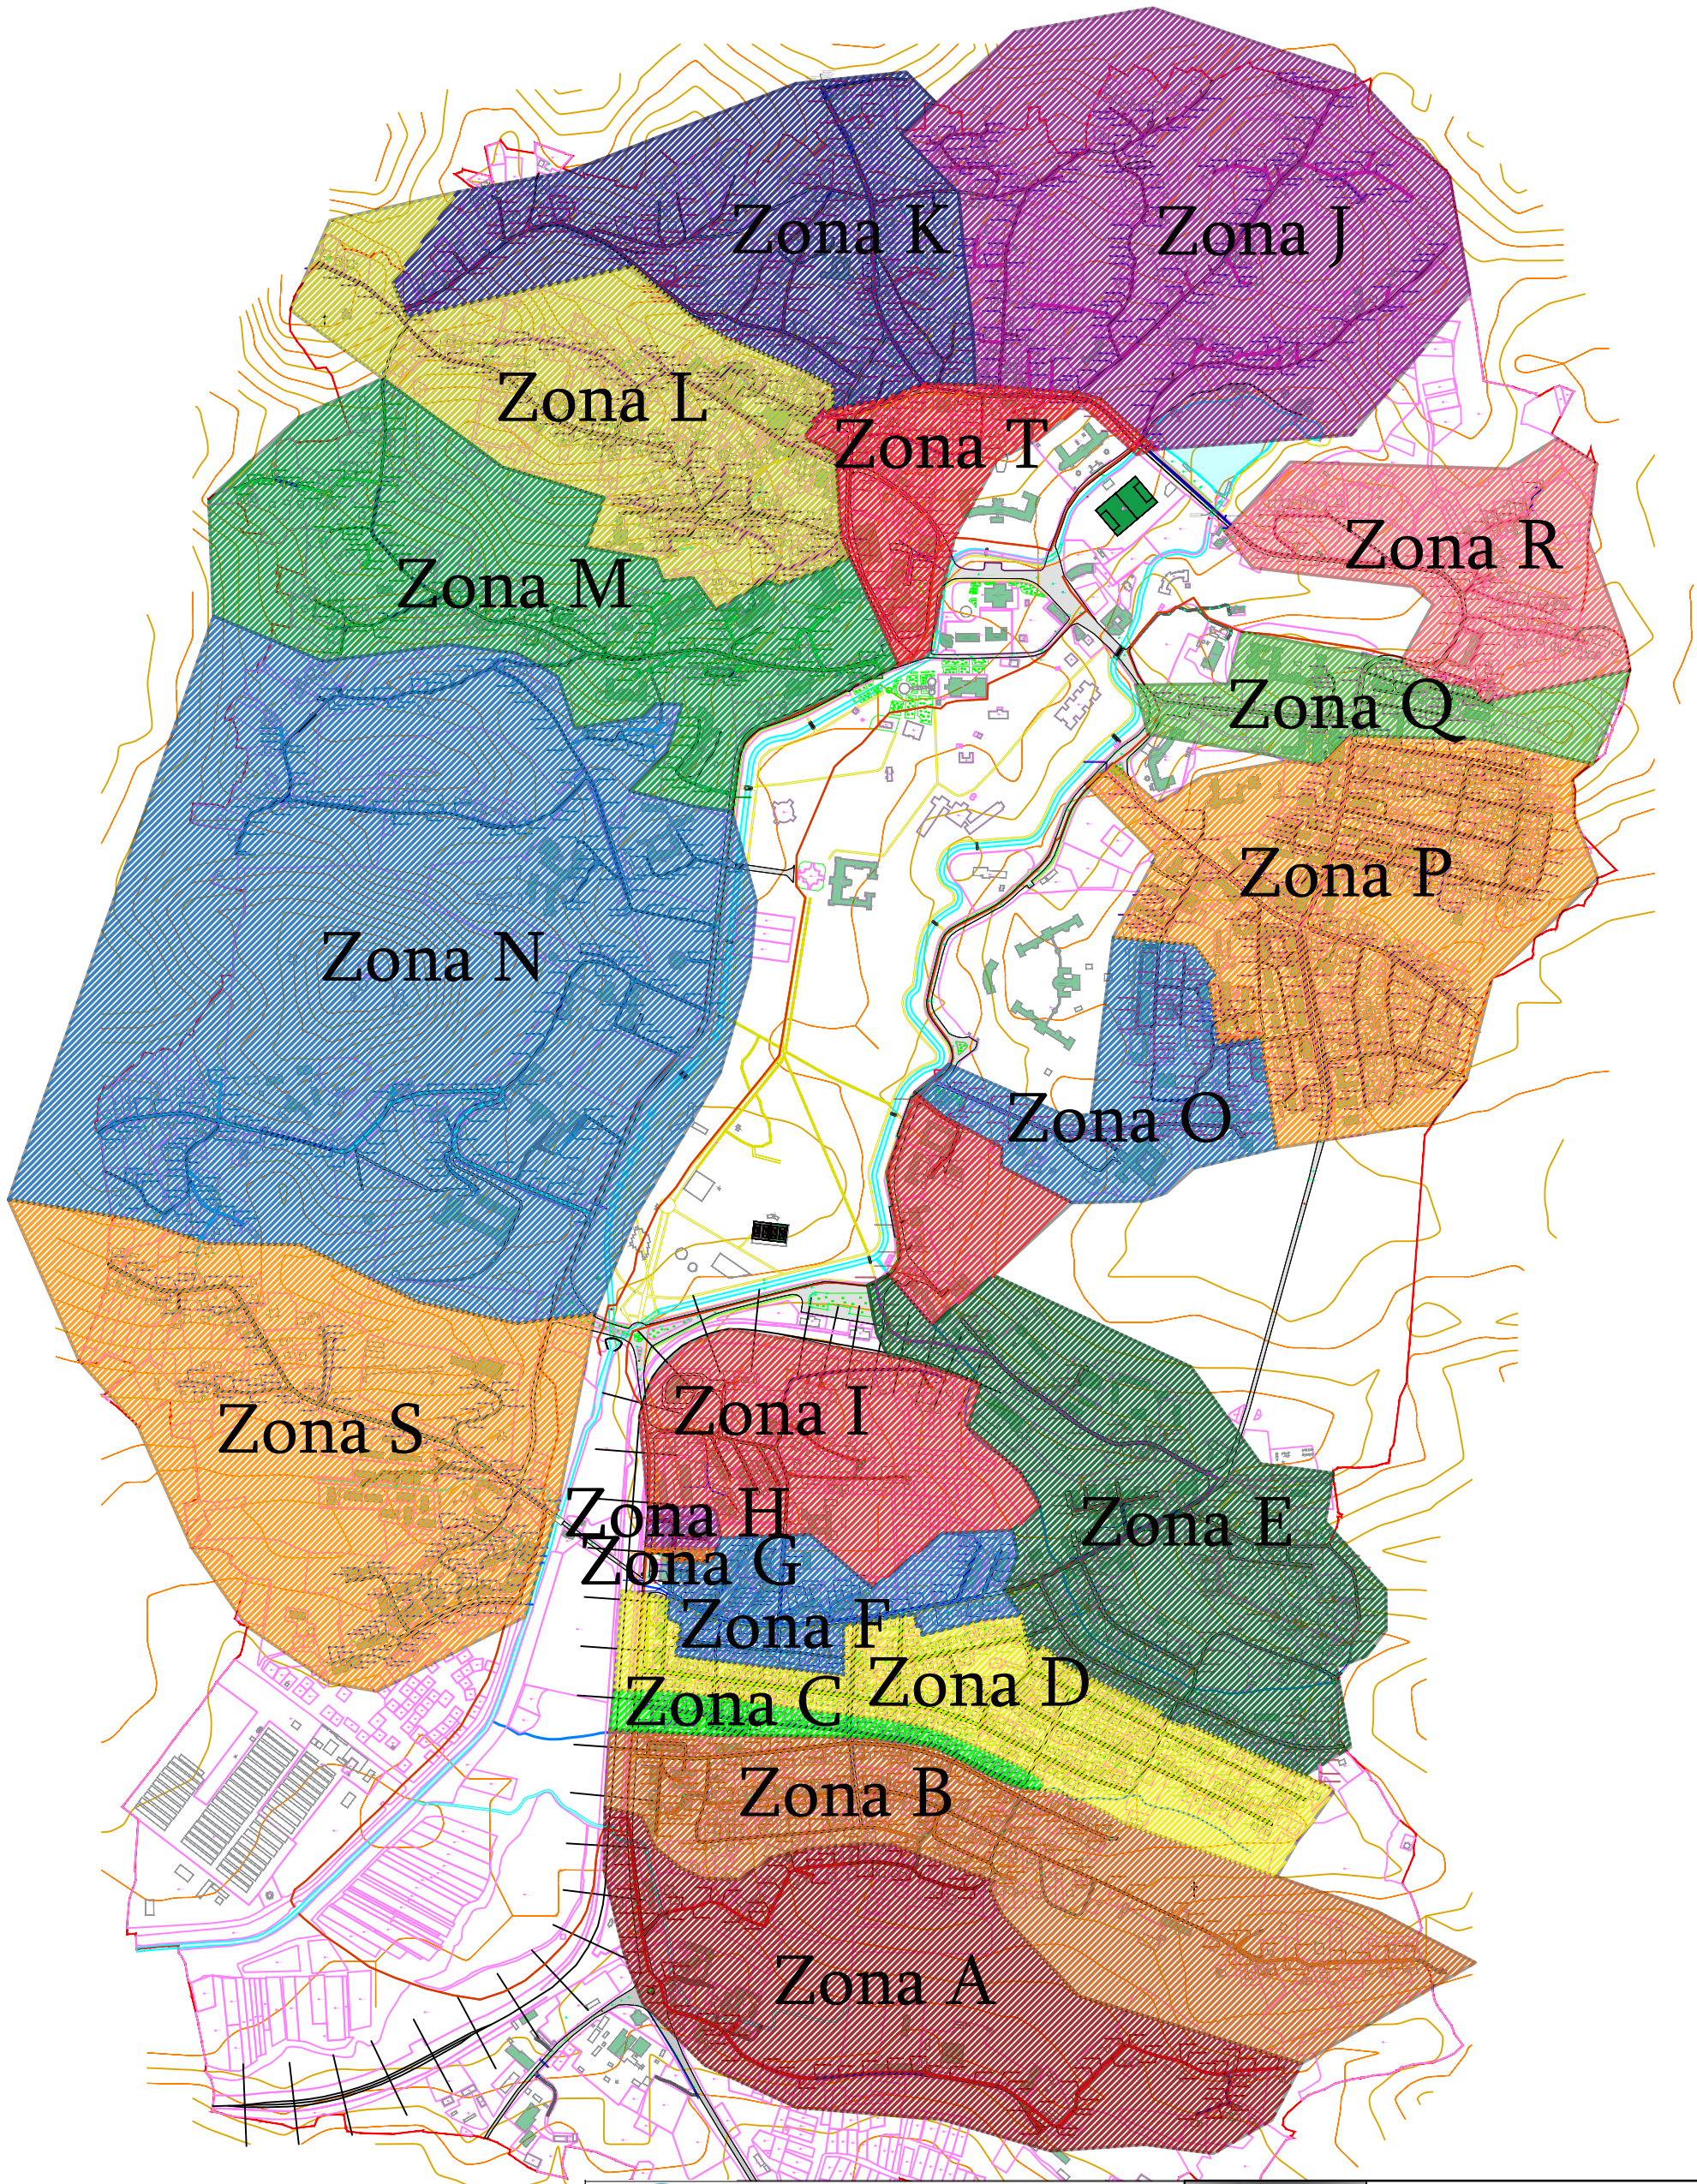


| | | | |
|---|---|---|---|
| დამკვეთი/Client:<br>შ.პ.ს. საქართველოს გაერთიანებული წყალმომარაგების კომპანია / U W S C G | | | დამპროექტებელი/Consultant:<br>შ.პ.ს. არქ დიზაین მშენი<br>L T D Arch Design Msheni |

ქალაქ წყალტუბოს წყალარინების სისტემის მშენებლობის საპროექტო სამუშაოების მოწყობის პროექტი
Rehabilitation/construction sewer design project of Tskaltubo

| | | | | | | |
|---|---|---|---|---|---|---|
| ხელმძღვანელი | | გ.გორდეზიანი | გენ. გეგმა<br>General plan | სტადია | ფურცელი / SHEET # | |
| Chief of Department | | G.Gordeziani | | მ.პ. | 01-02 | |
| | | | | ეტაპი/STAGE | მასშტაბი/SCALE | თარიღი/ DATE |
| დაამუშავა | | ქ.გორდეზიანი | | W.D. | | 2021 |
| Edited by | | K.Gordeziani | | | | |