




ჭრილი I

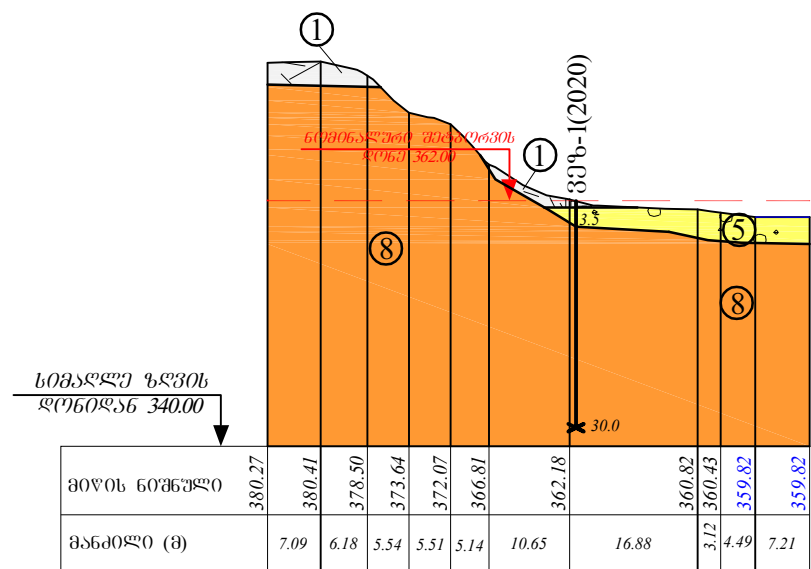

ჭრილი II

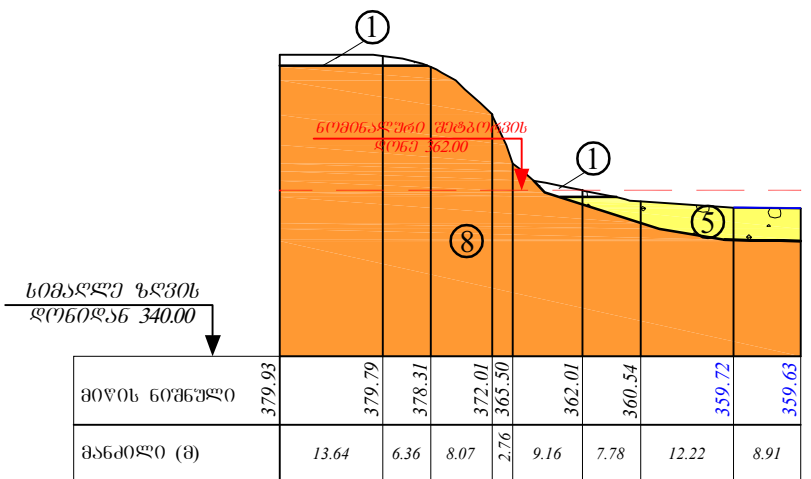


ჭრილი III

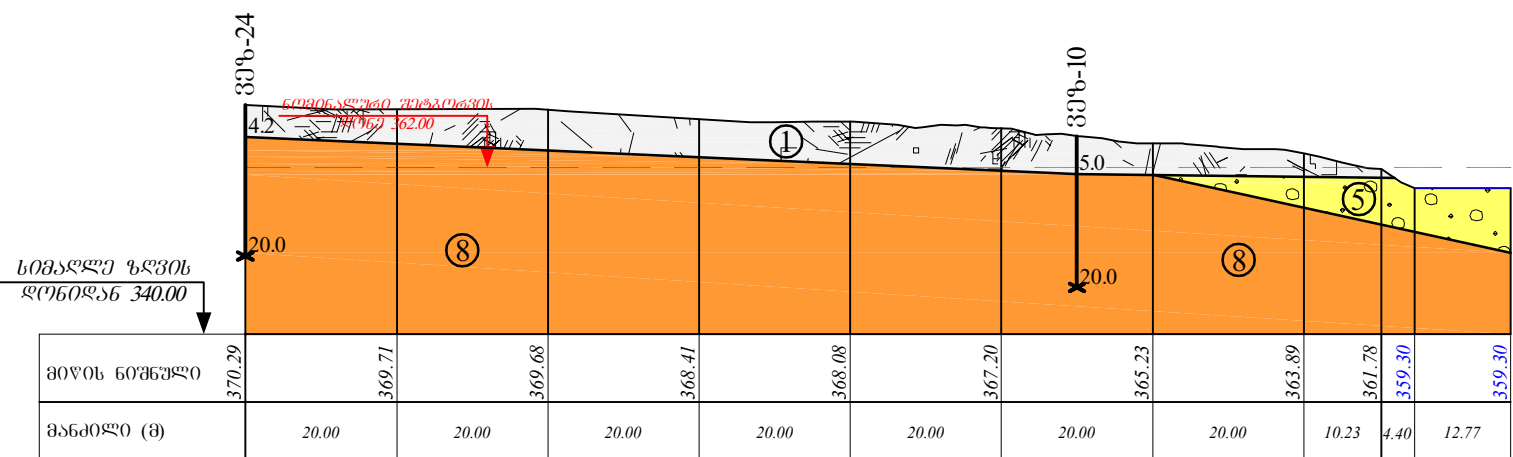

პირობითი აღნიშვნები

- ① საინჟინრო-გეოლოგიური ელემენტის ნომერი
- ⊥
20.0 ვერტიკალური ელემენტო ზონდირების ვერტიკალი და მისი ნომერი
- საზღვარი საინჟინრო-გეოლოგიურ ელემენტებს შორის

შპს ჯეოინჟინირინგი
საინჟინრო კვლევა-ძიება,
დაპროექტება, მშენებლობა

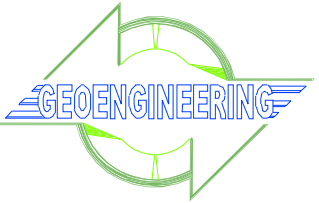

“თბილისი პუნ“-ის ახალი ნაპირლამცავი
კედლის პროექტისათვის
საინჟინრო-გეოლოგიური გამოკვლევა

საინჟინრო-გეოლოგიური ჭრილები	GC-2133-2	
	შუბელი №1	რაოდენობა-7
მასშტაბი 1:1000		თარიღი: 2021 წელი