



ჭრილი IV


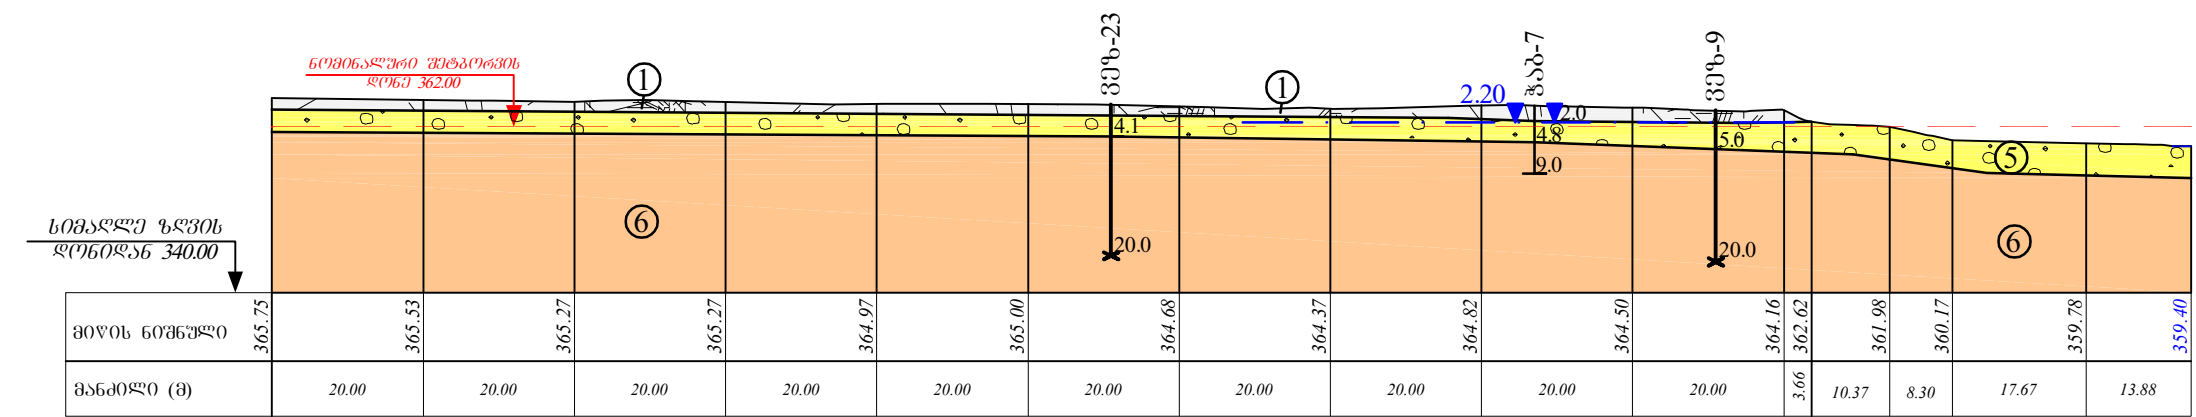


ჭრილი V

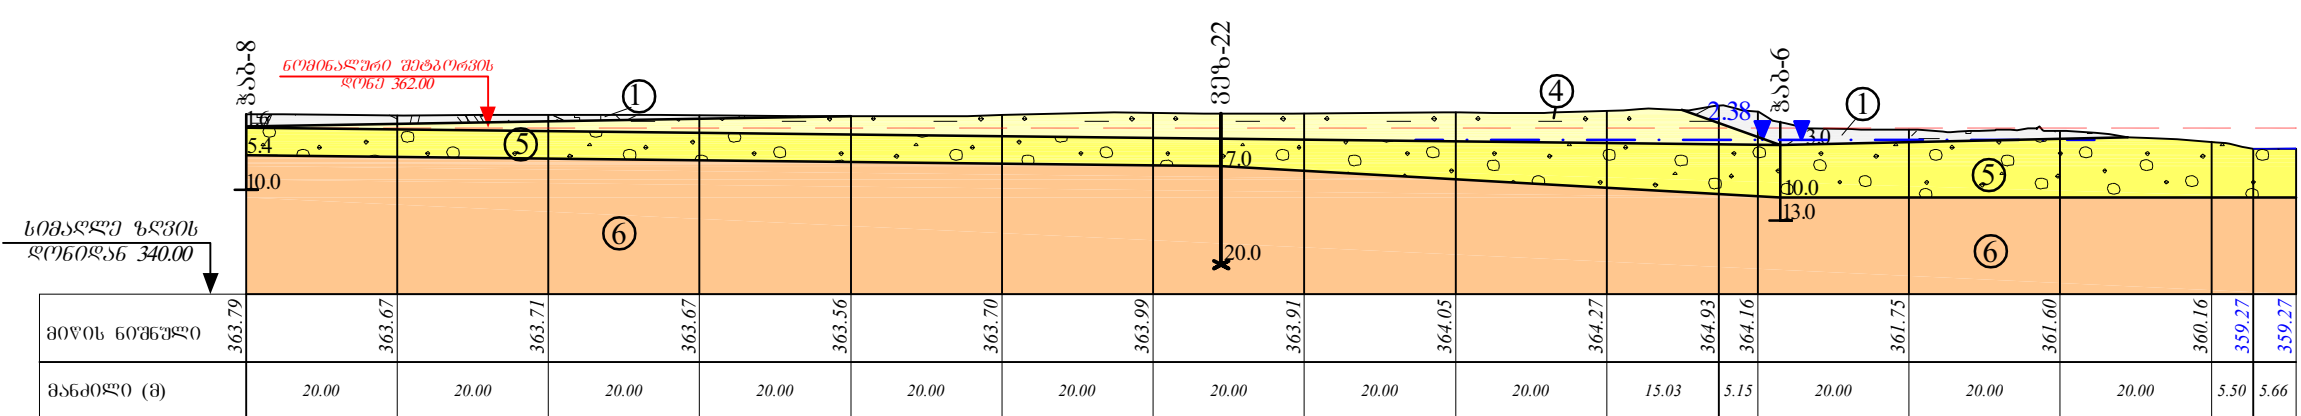


პირობითი აღნიშვნები


ჭრილი VI

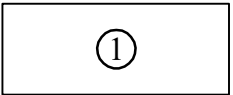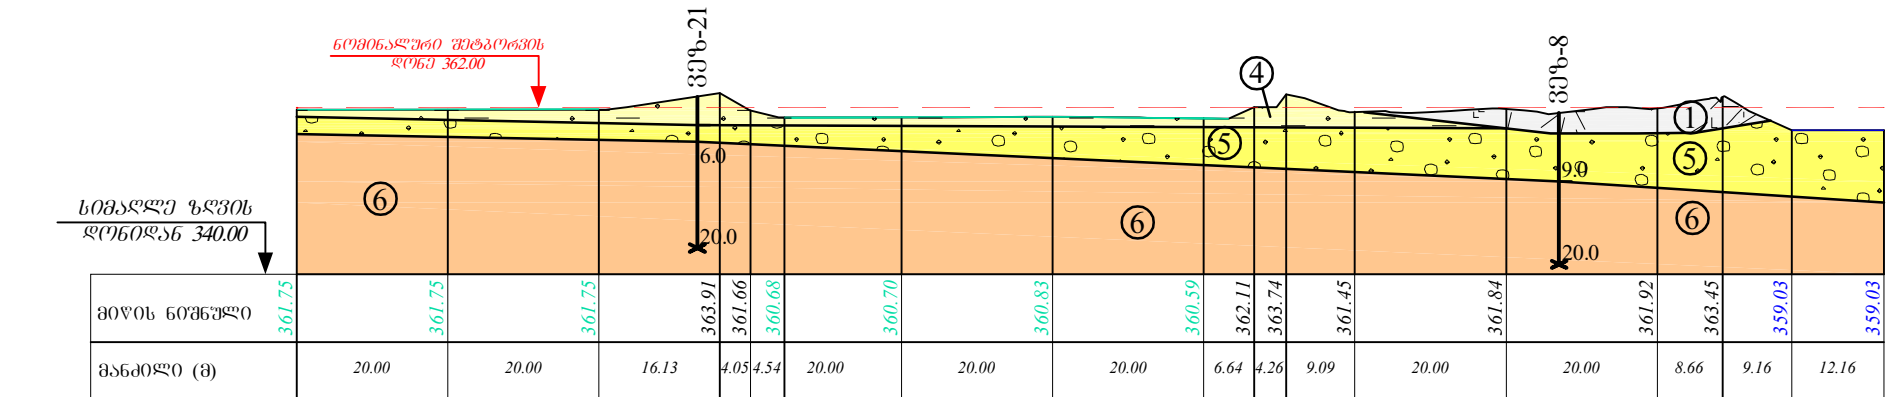


საინჟინრო-გეოლოგიური ელემენტის ნომერი

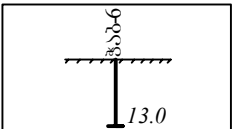

ჭაბურღილი და მისი ნომერი

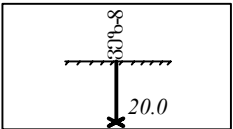

ვერტიკალური ელექტრო ზონდირების წერტილი და მისი ნომერი

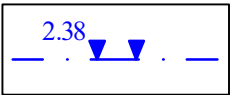


ბრუნტის წყლის დონე ჭაბურღილში



საზღვარი საინჟინრო-გეოლოგიურ ელემენტებს შორის

შპს ჯეოინჟინირინგი
საინჟინრო კვლევა-ძიება,
დაპროექტება, მშენებლობა

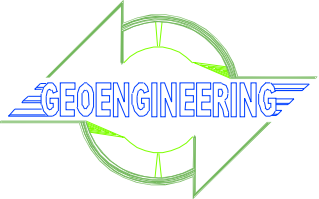

“თბილისი ჰეს“-ის ახალი ნაპირდამცავი
კედლის პროექტისათვის
საინჟინრო-გეოლოგიური გამოკვლევა

საინჟინრო-გეოლოგიური
ჭრილები

GC-2133-2

ფურცელი №2

რადიუსი 7

მასშტაბი 1:1000

თარიღი: 2021 წელი