




ჭრილი X

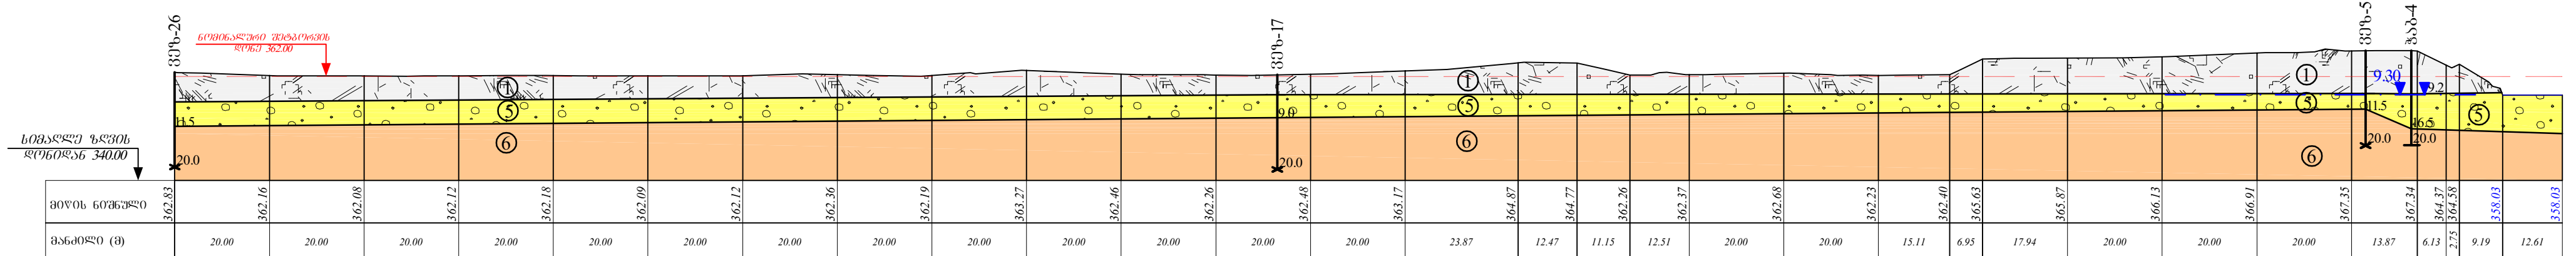


ჭრილი XI

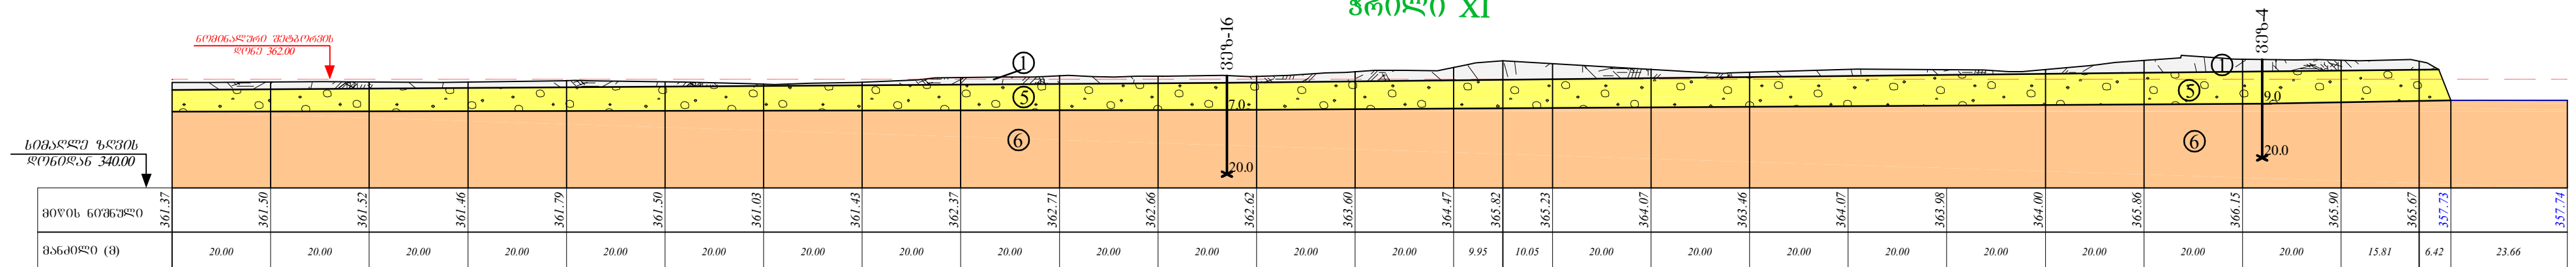


ჭრილი XII

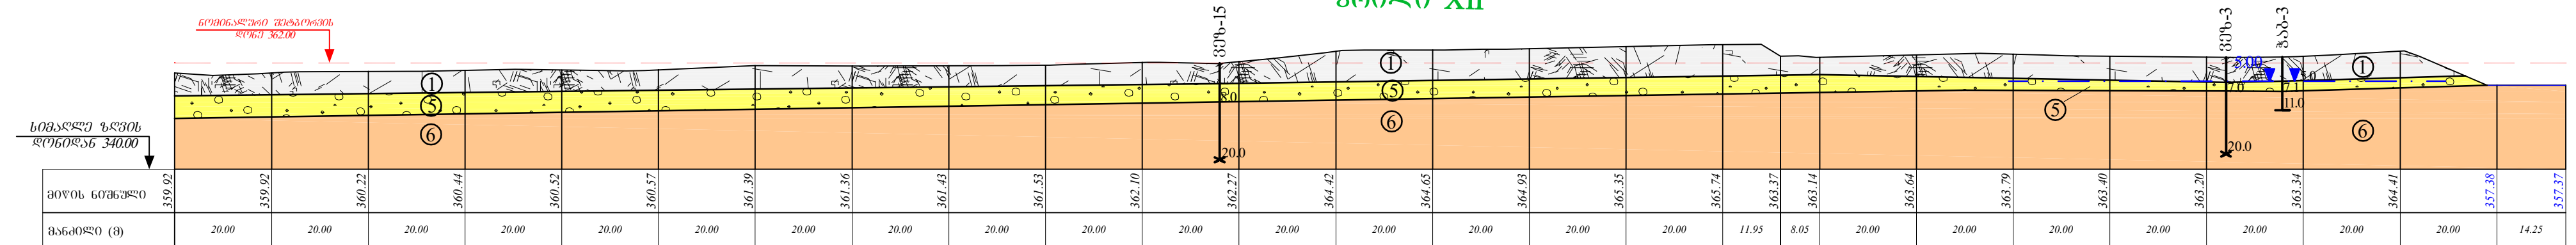


პირობითი აღნიშვნები

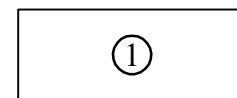


საინჟინრო-გეოლოგიური ელემენტის ნომერი

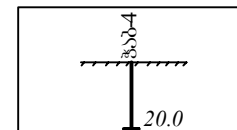

ჯაბურდოლი და მისი ნომერი

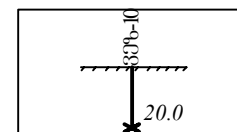

ვერტიკალური ელექტრო ზონდირების
წერტილი და მისი ნომერი

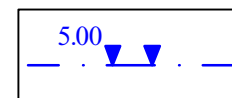

ბრუნტის წყლის დონე ზაბურდილოში



საზღვარი საინჟინრო-გეოლოგიურ
ელემენტებს შორის



შპს ჯეოინჟინირინგი
საინჟინრო კვლევა-ძიება,
დაპროექტება, მშენებლობა

“თბილისი ჰქს“-ის ახალი ნაპირდამცავი
კედლის პროექტისათვის
საინჟინრო-გეოლოგიური გამოკვლევა

საინჟინრო-გეოლოგიური
ჭრილები

GC-2133-2

მასშტაბი 1:1000

თარიღი: 2021 წელი