




ჭრილი XIII

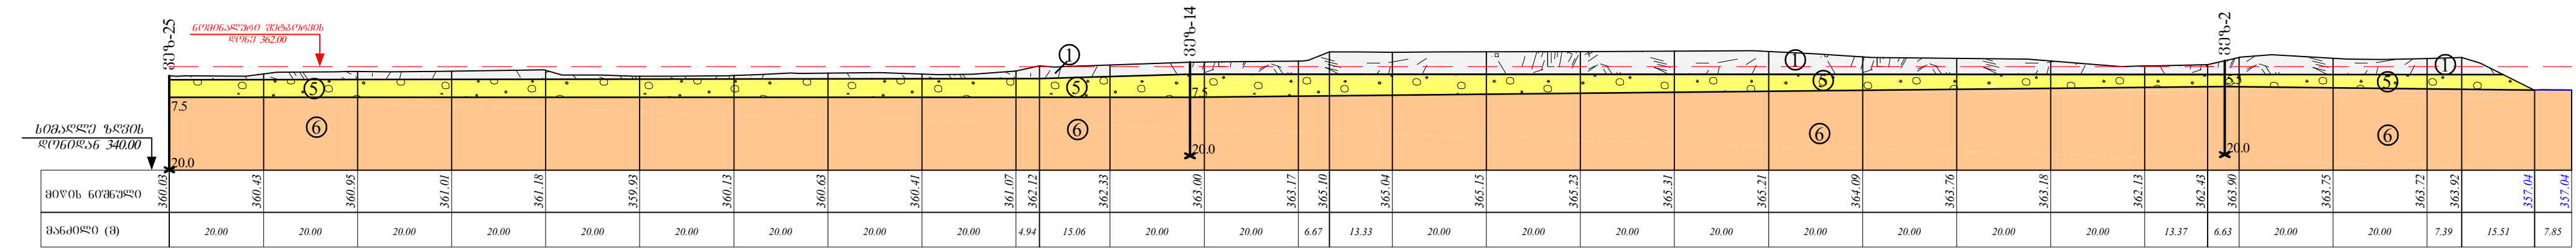


ჭრილი XIV

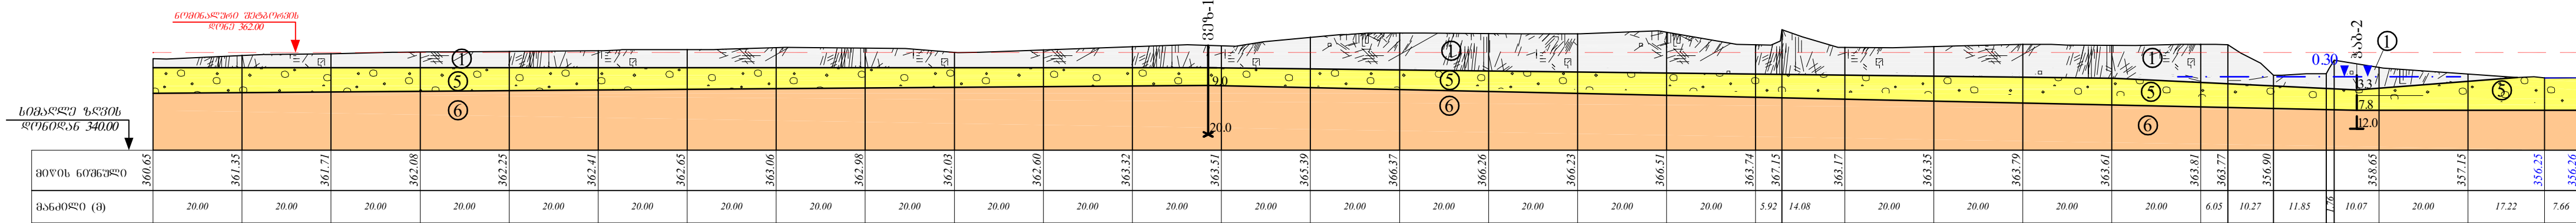


ჭრილი XIVა

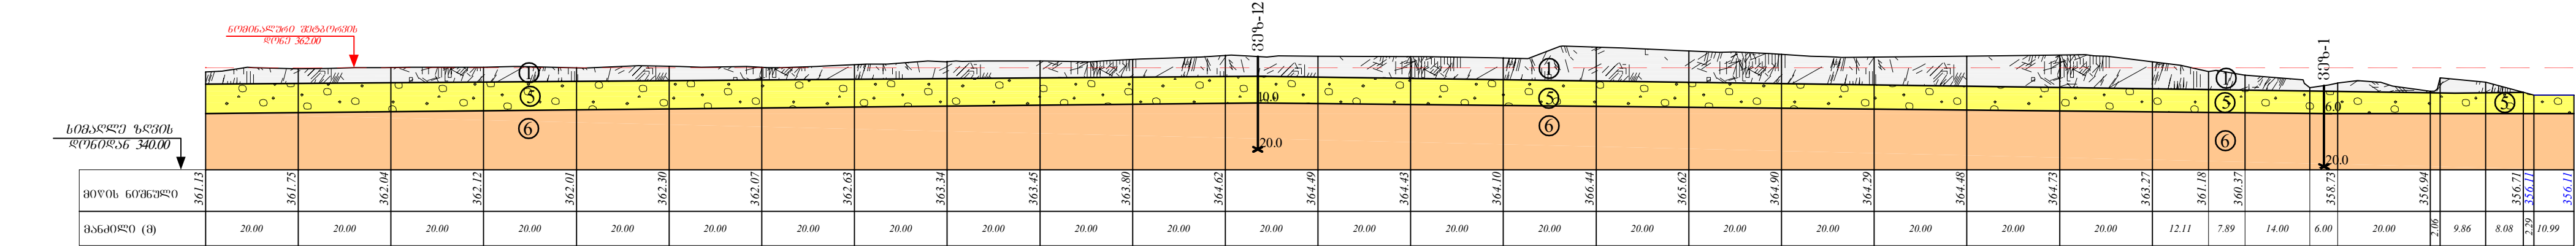


პირობითი აღნიშვნები

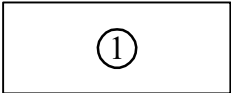


საინჟინრო-გეოლოგიური ელემენტის ნომერი

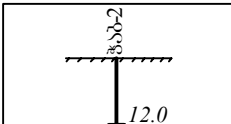

ჰაბურღილი და მისი ნომერი

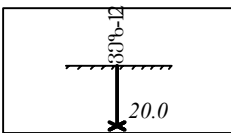

ვერტიკალური ელემენტო ზონდირების წერტილი და მისი ნომერი

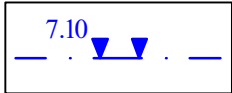

ბრუნების წყლის დონე ჰაბურღილში



სახლგარი საინჟინრო-გეოლოგიურ ელემენტებს შორის

შპს გეოინჟინირინგი
საინჟინრო კვლევები, დაპროექტება, მშენებლობა

“თბილისი ჰეს“-ის ახალი ნაპირამცავი კედლის პროექტისათვის საინჟინრო-გეოლოგიური გამოკვლევა	საინჟინრო-გეოლოგიური ჭრილები	GC-2133-2
	მასშტაბი 1:1000	ფურცელი №5 რაოდენობა-7 თარიღი: 2021 წელი