სიტუაციური გეგმა მ. 1:1200

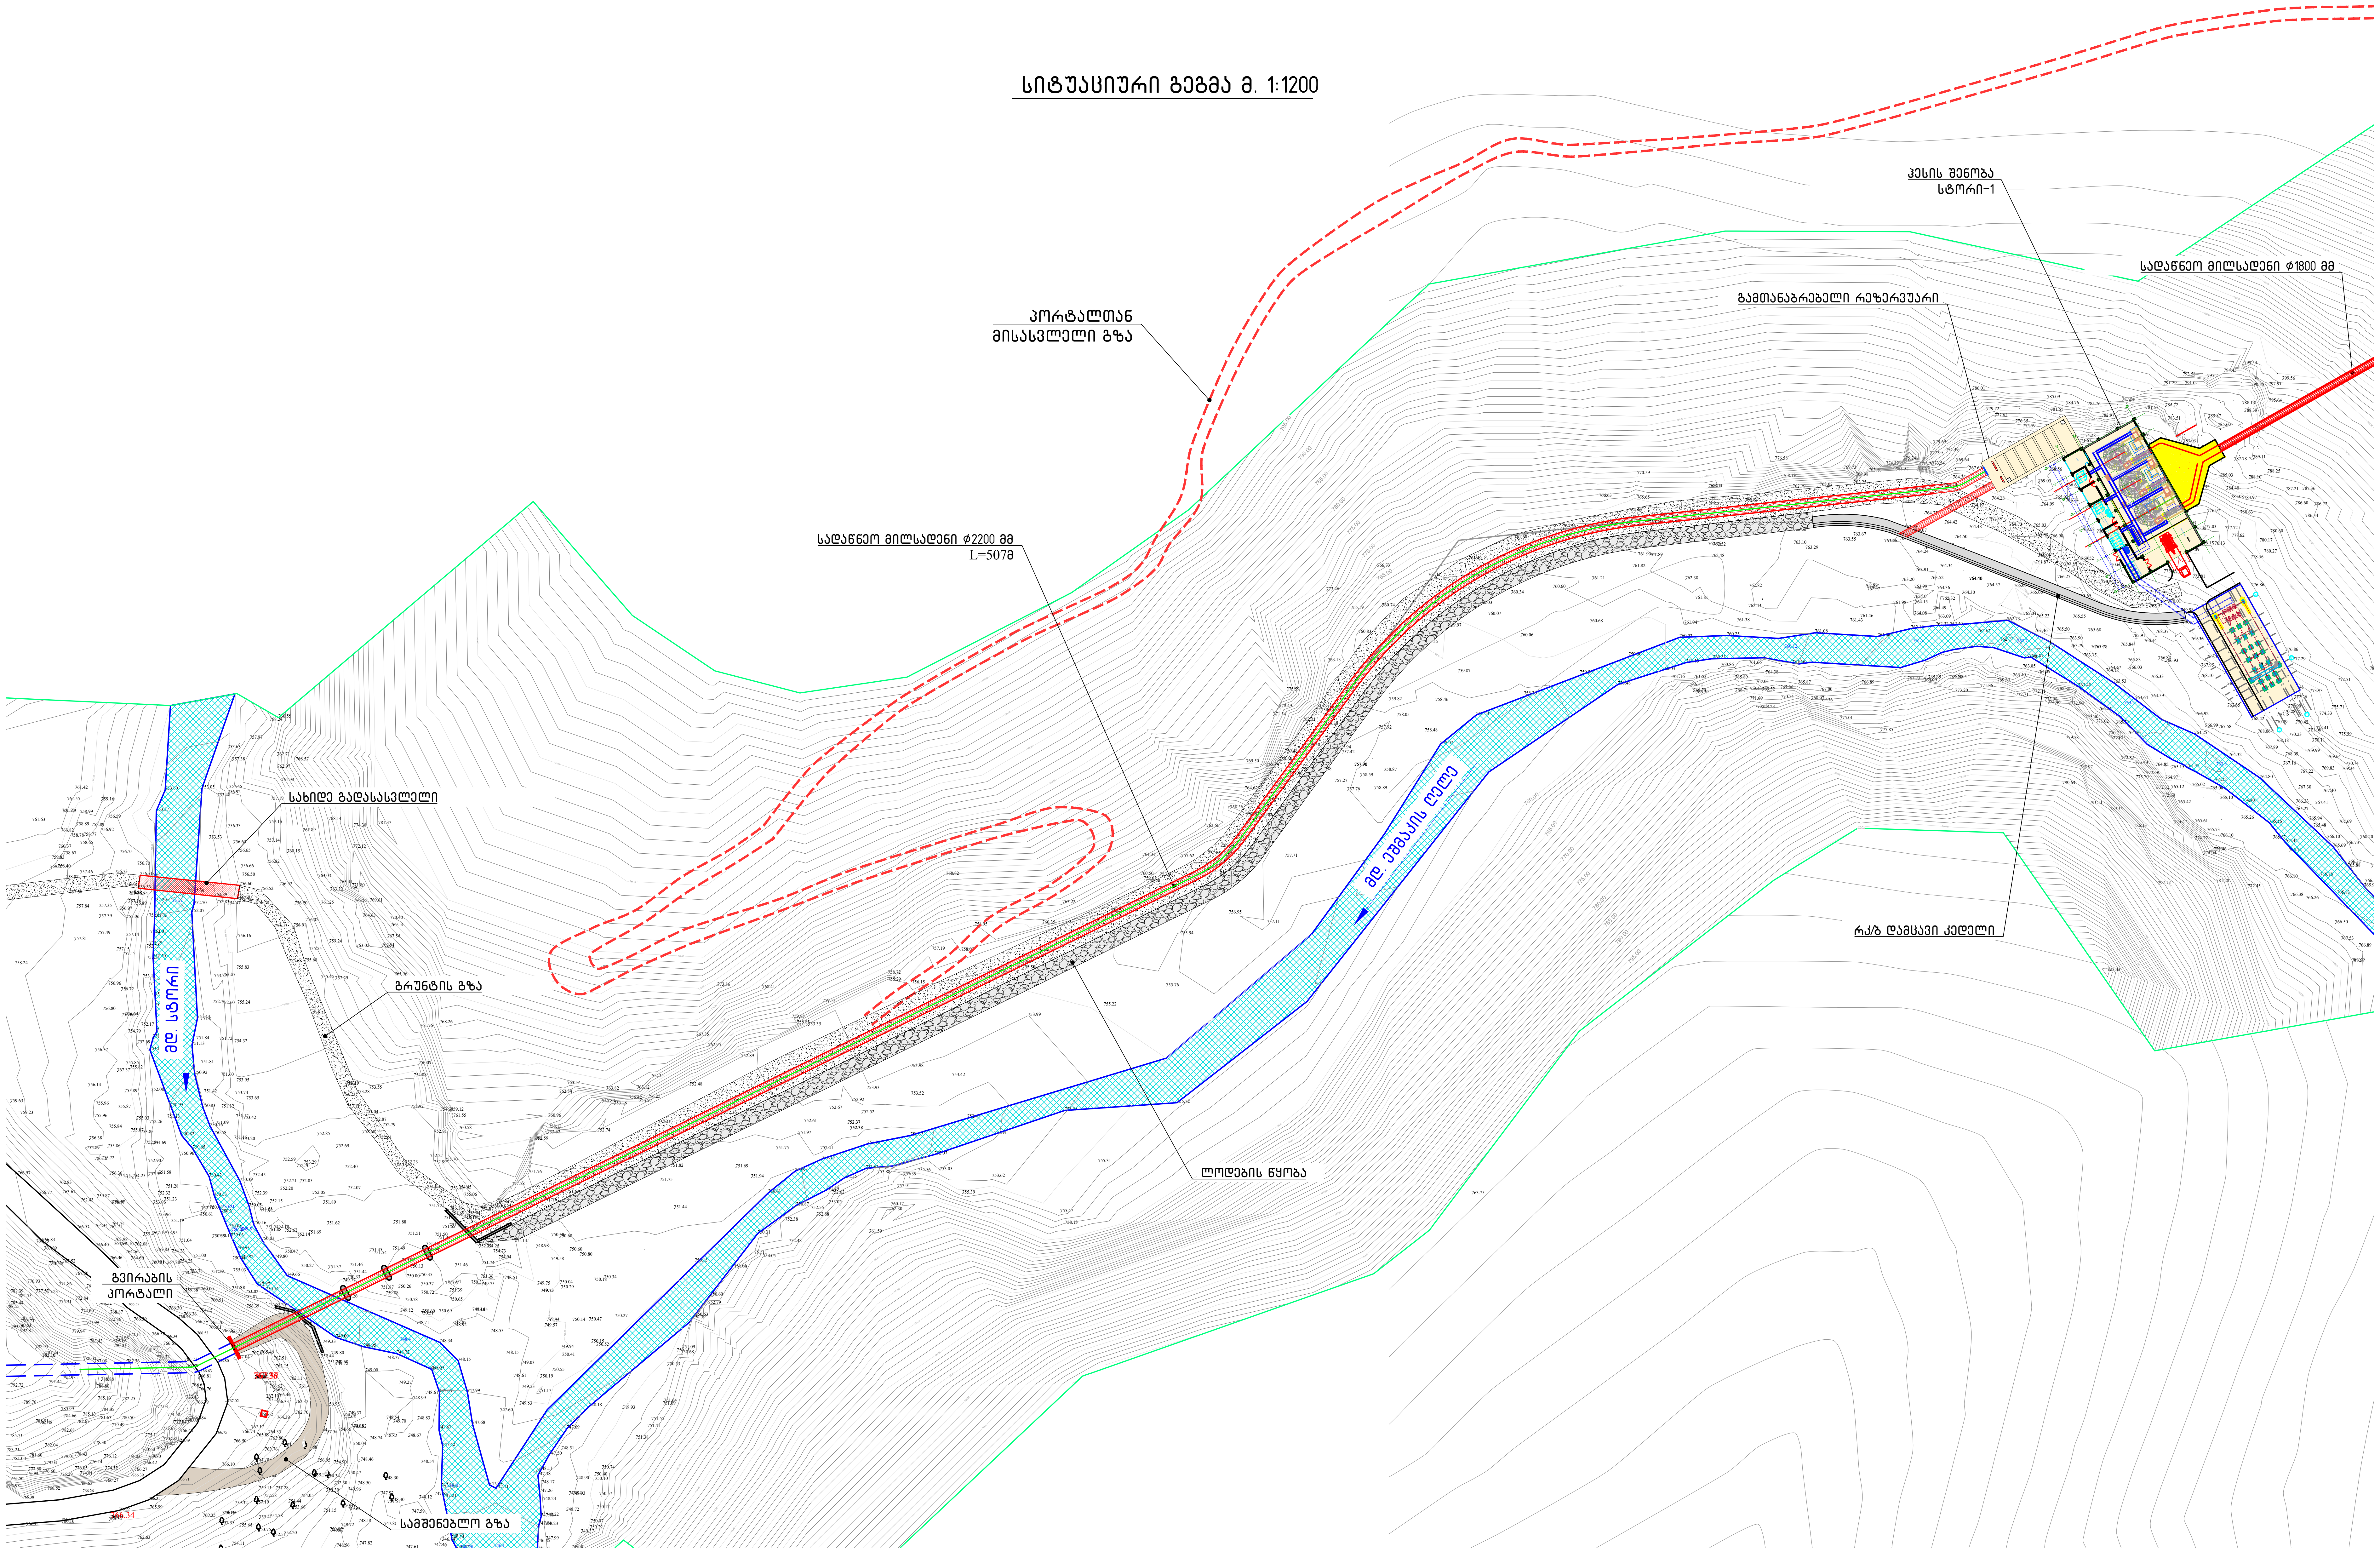

ჰესის შენობა
სტორი-1
სადაწნეო მილსადენი ⌀1800 მმ
გამთანაბრებელი რეზერვუარი
პორტალთან
მისასვლელი გზა
სადაწნეო მილსადენი ⌀2200 მმ
L=507მ
საკიდე გადასასვლელი
გრუნტის გზა
მდ. სტორი
მდ. ეშმაკის ღელე
რკ/ბ დამცავი კედელი
ლოდების წყობა
გვირაბის
პორტალი
სამშენებლო გზა

ფორმატი Format	A2	თბილისი 2021 წ. Tbilisi 2021
ფაილის სახელი File name	File name.dwg	

დაკვეთა #
Order

შენიშვნები / Notes:

დამკვეთი / Client
....

ობიექტის მისამართი / Site address

პროექტის სახელწოდება / Project name

სტორი ჰესი

თანამდებობა Position	გვარი Name	ხელმოწერა Signature
მთ. ინჟინერი Ceif engineer	კ. ოდიშვილი K. Odishvili	კ.ოდიშვილი
შეასრულა Draw	გ.მჭედლიშვილი G. Mtchedlishvili	გ.
შეასრულა Draw	მ.ხარებაშვილი M. Kharebashvili	მ.ხარებაშვილი
შეამოწმა Checked	კ. ოდიშვილი K. Odishvili	კ.ოდიშვილი

Konex

შპს "კონექსი"
"Konex" LTD

მისამართი / Address
საქართველო, ქ. თბილისი,
ელ.მინდელის ქ.№3
3 El. Mindeli Str,Tbilisi,Georgia.
ტელ. / Tel.
+(995 32) 253 76 98
E-mail: info@konex.ge
Web: www.konex.ge

ნახაზი / Drwg

სიტუაციური გეგმა

მასშტაბი/Scale	თარიღი/Date issue	Layout
	01.12.2021	-

სტადია Stage	ფურცელი Page	ფურცლები Pages	რევიზია Revision
	პ-1	4	

გენ გეგმა ბლოკი-1
მ:1/500

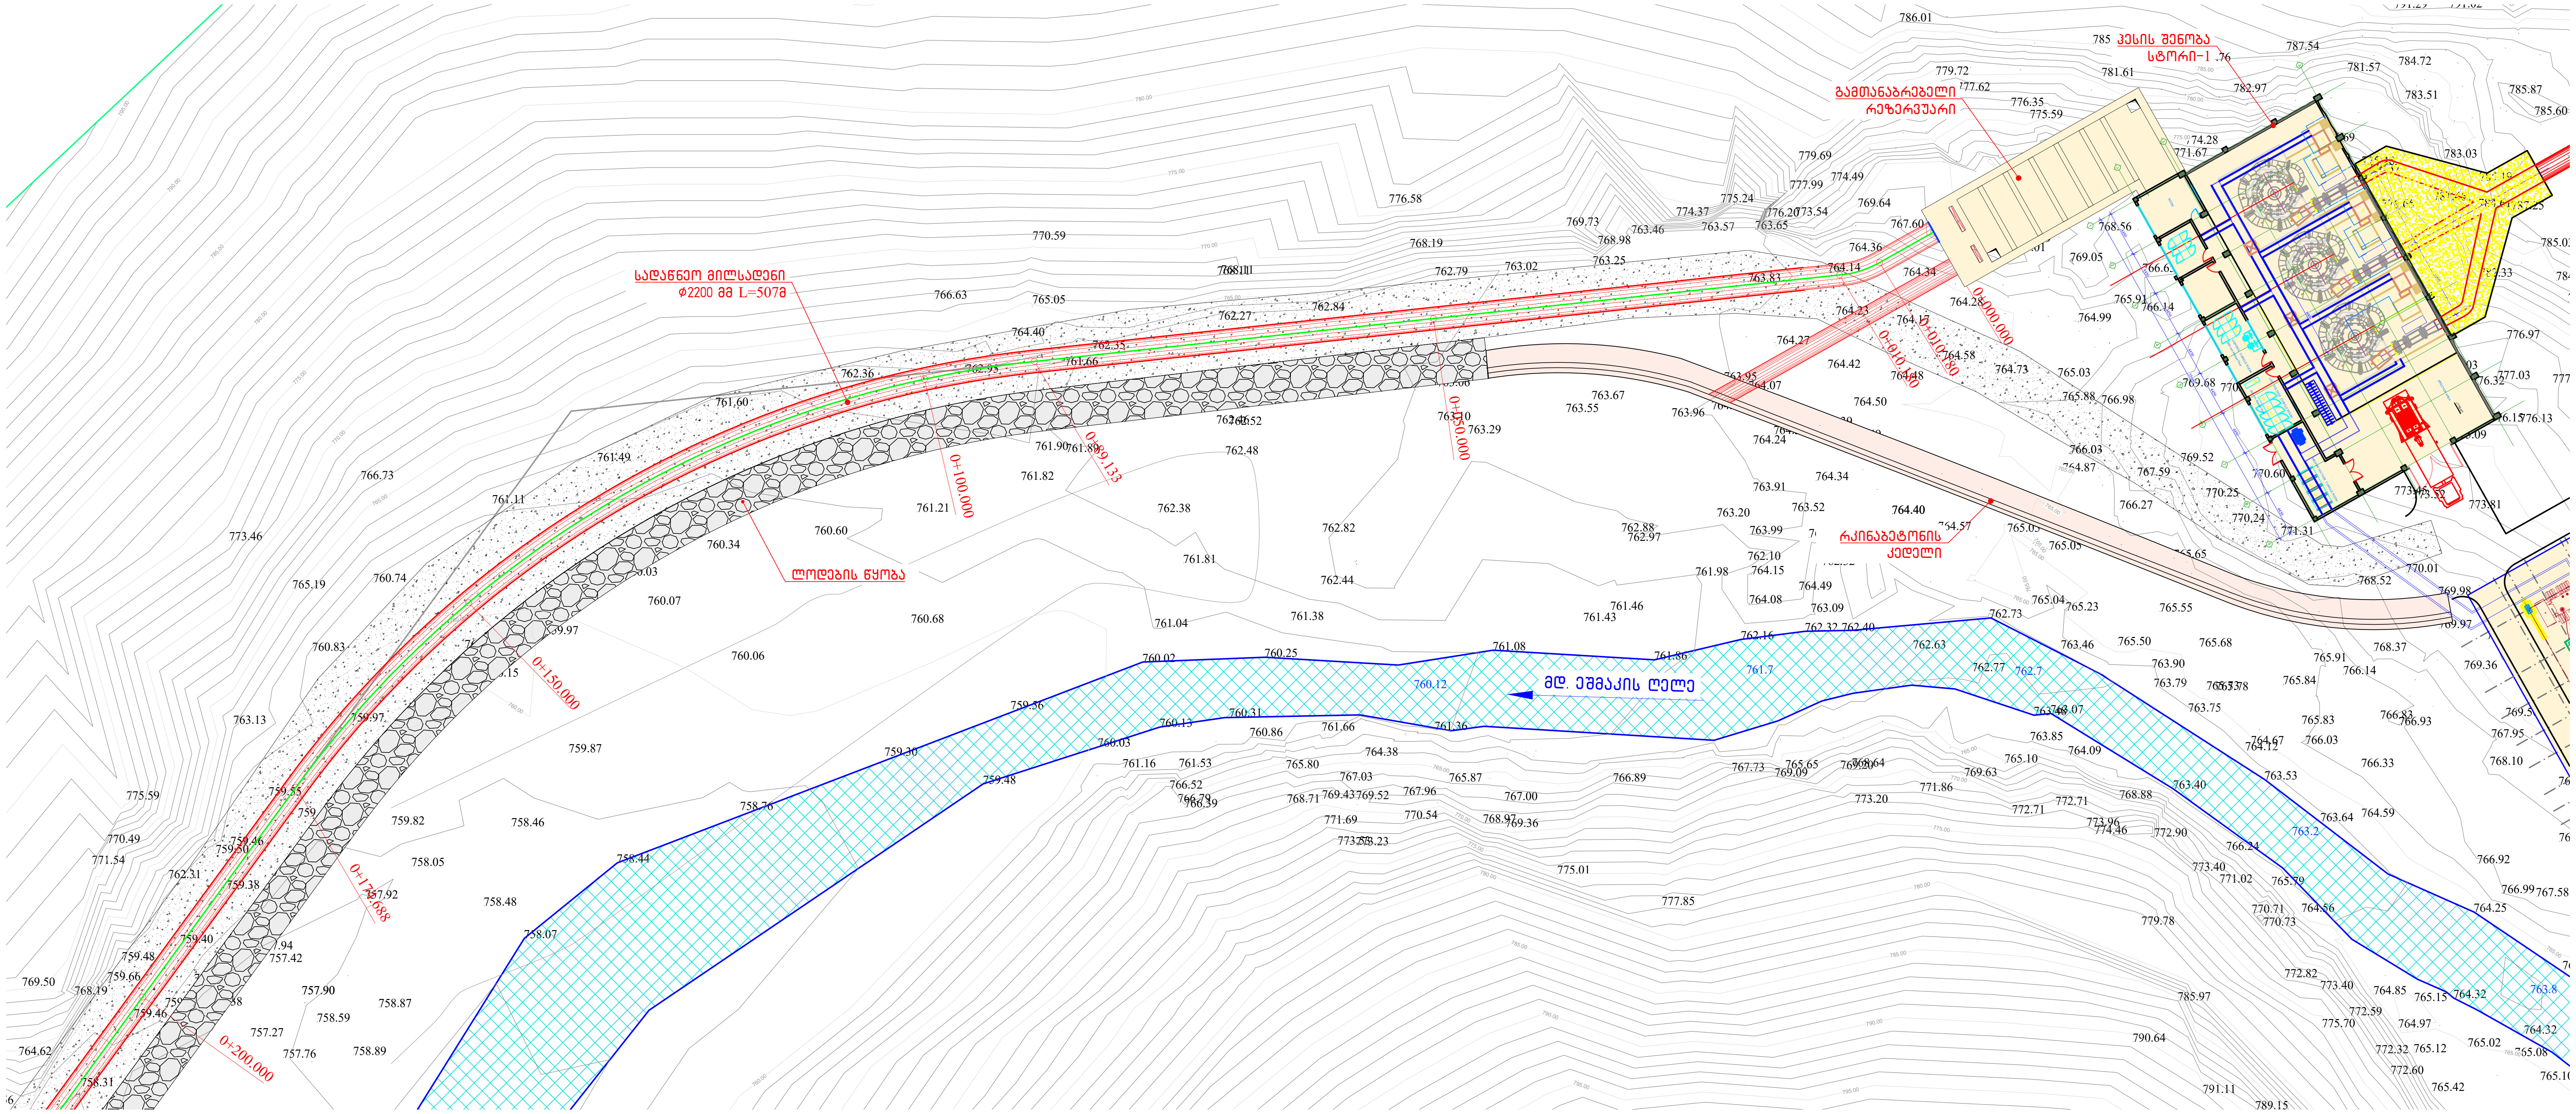
ჰესის შენობა
სტორი-1
გამთანაბრებელი
რეზერვუარი
სადაწნეო მილსადენი
ϕ2200 მმ L=507მ
ლოდების წყობა
რკინაბეტონის
კედელი
მდ. ეშმაკის ღელე
0+000.000
0+050.000
0+100.000
0+150.000
0+200.000
786.01
787.54
781.61
782.97
779.72
776.35
775.59
776.58
770.59
766.63
764.40
762.36
761.60
761.49
761.11
760.34
760.60
761.21
760.68
760.06
760.07
759.87
758.46
758.48
758.07
757.90
773.46
775.59
769.50
764.62
761.08
761.86
762.16
762.63
762.73
761.7
760.12
763.64
764.25
765.08

გრძივი პროფილი ბლოკი-1
მ:1/500

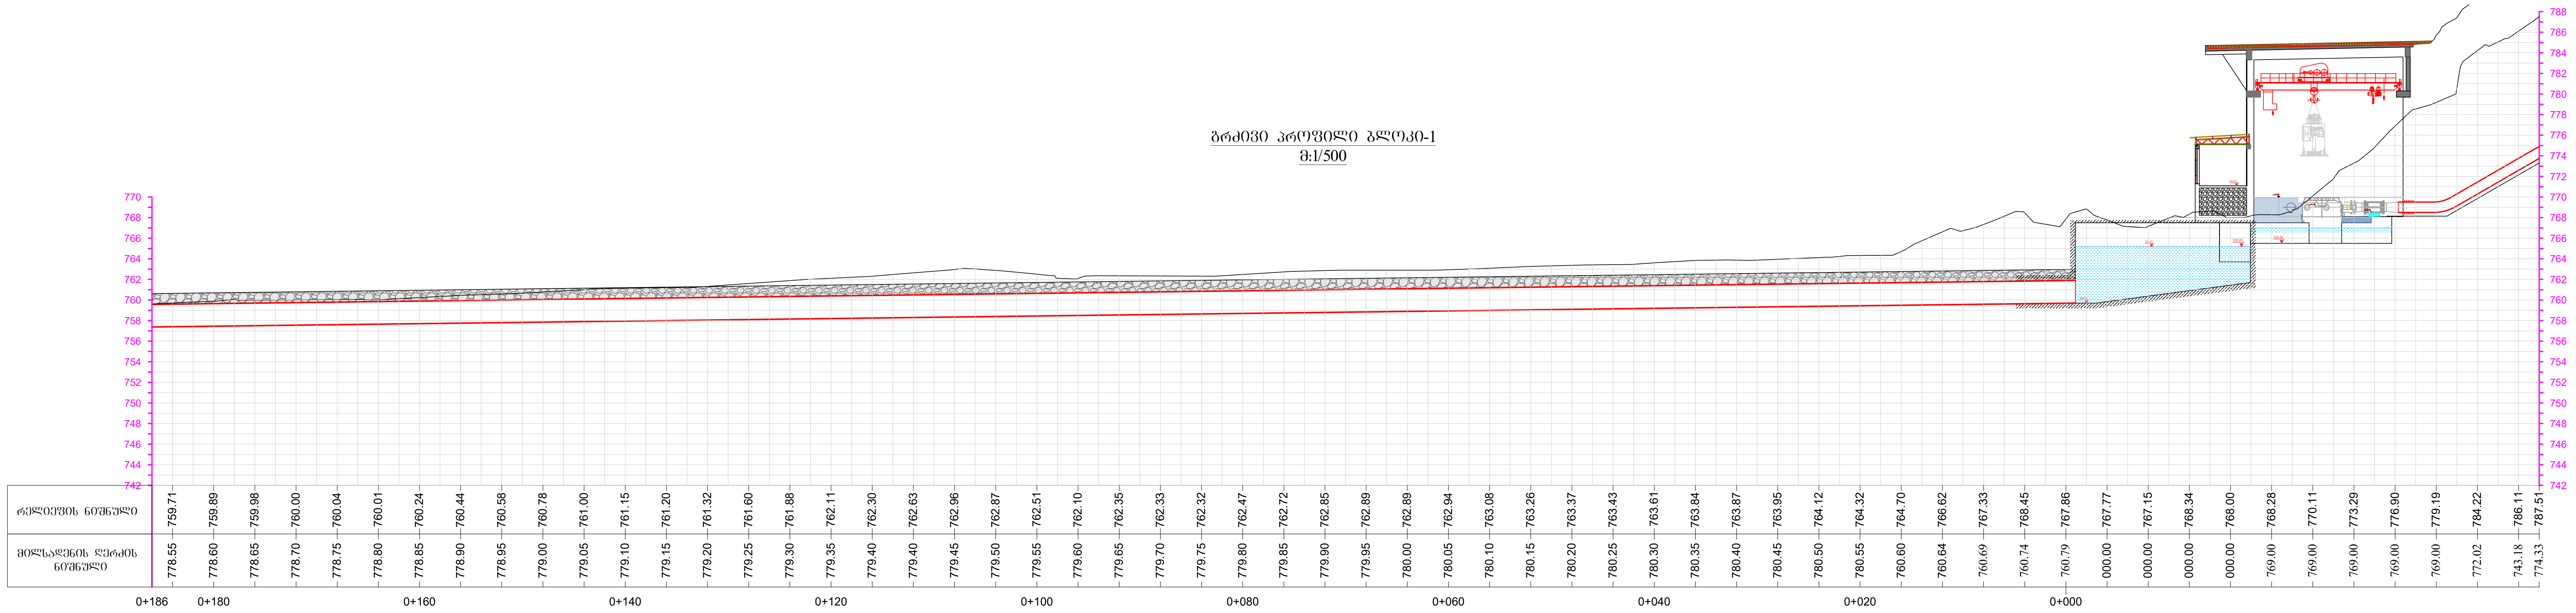
788
786
784
782
780
778
776
774
772
770
768
766
764
762
760
758
756
754
752
750
748
746
744
742
0+186
0+180
0+160
0+140
0+120
0+100
0+080
0+060
0+040
0+020
0+000

რელიეფის ნიშნული	მილსადენის ღერძის ნიშნული
759.71	778.55
759.89	778.60
759.98	778.65
760.00	778.70
760.04	778.75
760.01	778.80
760.24	778.85
760.44	778.90
760.58	778.95
760.78	779.00
761.00	779.05
761.15	779.10
761.20	779.15
761.32	779.20
761.60	779.25
761.88	779.30
762.11	779.35
762.30	779.40
762.63	779.40
762.96	779.45
762.87	779.50
762.51	779.55
762.10	779.60
762.35	779.65
762.33	779.70
762.32	779.75
762.47	779.80
762.72	779.85
762.85	779.90
762.89	779.95
762.89	780.00
762.94	780.05
763.08	780.10
763.26	780.15
763.37	780.20
763.43	780.25
763.61	780.30
763.84	780.35
763.87	780.40
763.95	780.45
764.12	780.50
764.32	780.55
764.70	760.60
766.62	760.64
767.33	760.69
768.45	760.74
767.86	760.79
767.77	000.00
767.15	000.00
768.34	000.00
768.00	000.00
768.28	769.00
770.11	769.00
773.29	769.00
776.90	769.00
779.19	769.00
784.22	772.02
786.11	743.18
787.51	774.33

ფორმატი Format	A2	თბილისი 2021 წ. Tbilisi 2021
ფაილის სახელი File name	File name.dwg	

დაკვეთა #
Order

შენიშვნები / Notes:

დამკვეთი / Client
....

ობიექტის მისამართი / Site address

პროექტის სახელწოდება / Project name

სტორი ჰესი

თანამდებობა Position	გვარი Name	ხელმოწერა Signature
მთ. ინჟინერი Ceif engineer	კ. ოდიშვილი K. Odishvili	კ.ოდიშვილი
შეასრულა Draw	გ.მჭედლიშვილი G. Mtchedlishvili	გ.
შეასრულა Draw	მ.ხარებაშვილი M. Kharebashvili	მ.ხარებაშვილი
შეამოწმა Checked	კ. ოდიშვილი K. Odishvili	კ.ოდიშვილი

შპს "კონექსი"
"Konex" LTD

მისამართი / Address
საქართველო, ქ. თბილისი,
ელ.მინდელის ქ.№3
3 El. Mindeli Str,Tbilisi,Georgia.
ტელ. / Tel.
+(995 32) 253 76 98

E-mail: info@konex.ge
Web: www.konex.ge

ნახაზი / Drwg

გენგეგმა და გრძივი პროფილი, ბლოკი-1

მასშტაბი/Scale	თარიღი/Date issue	Layout
	01.12.2021	-

სტადია Stage	ფურცელი Page	ფურცლები Pages	რევიზია Revision
	პ-2	4	

გენ გეგმა ბლოკი-2
მ:1/500

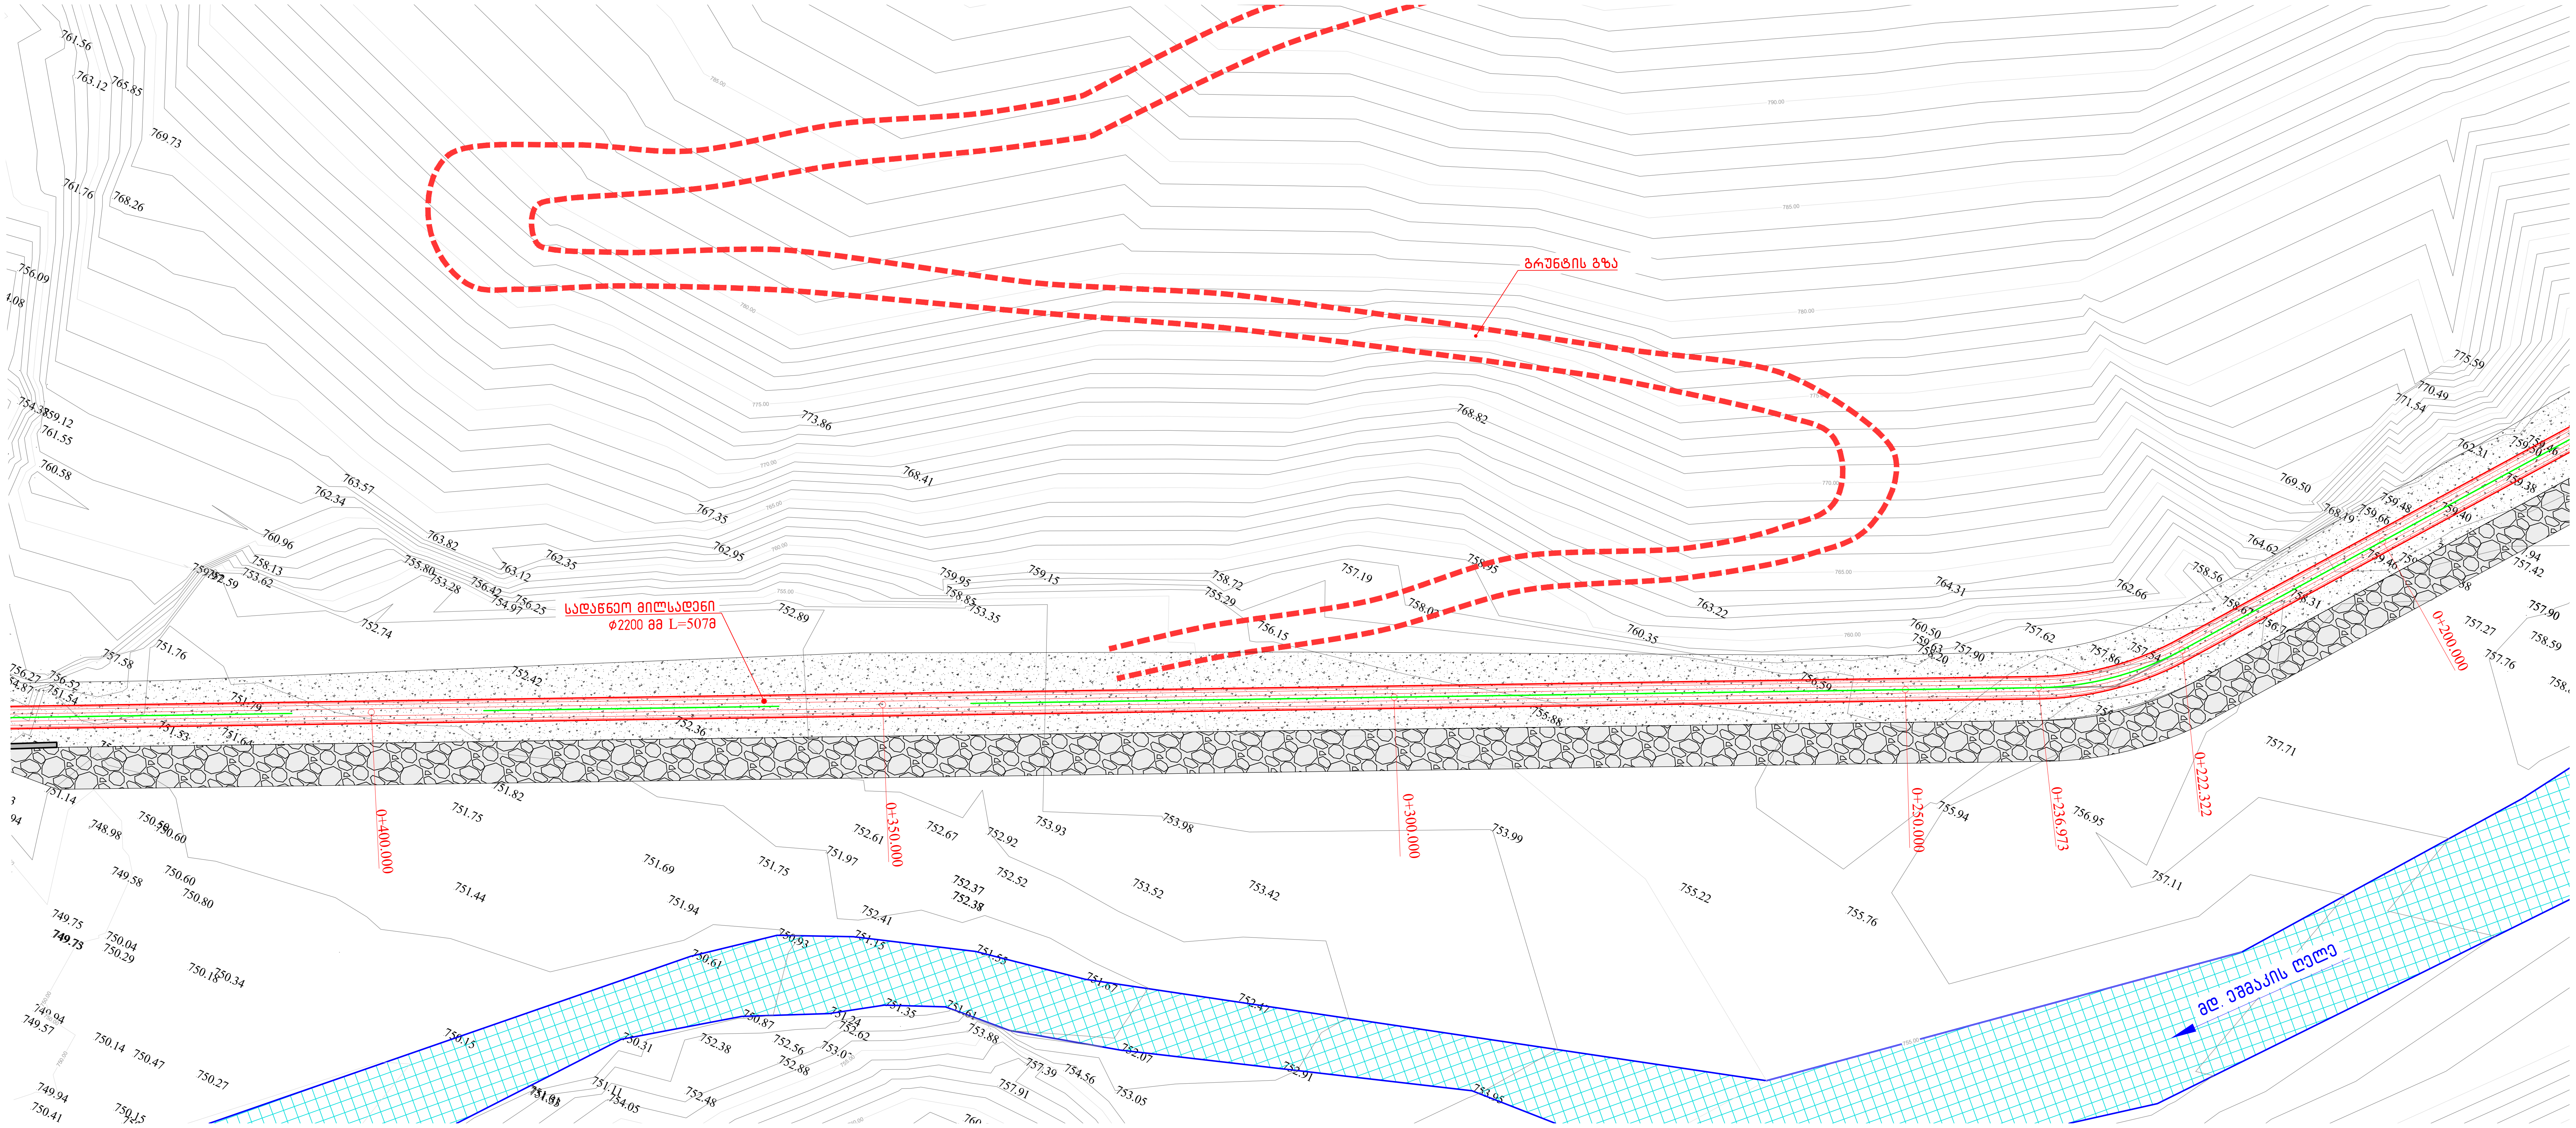

გრძივი პროფილი ბლოკი-2
მ:1/500

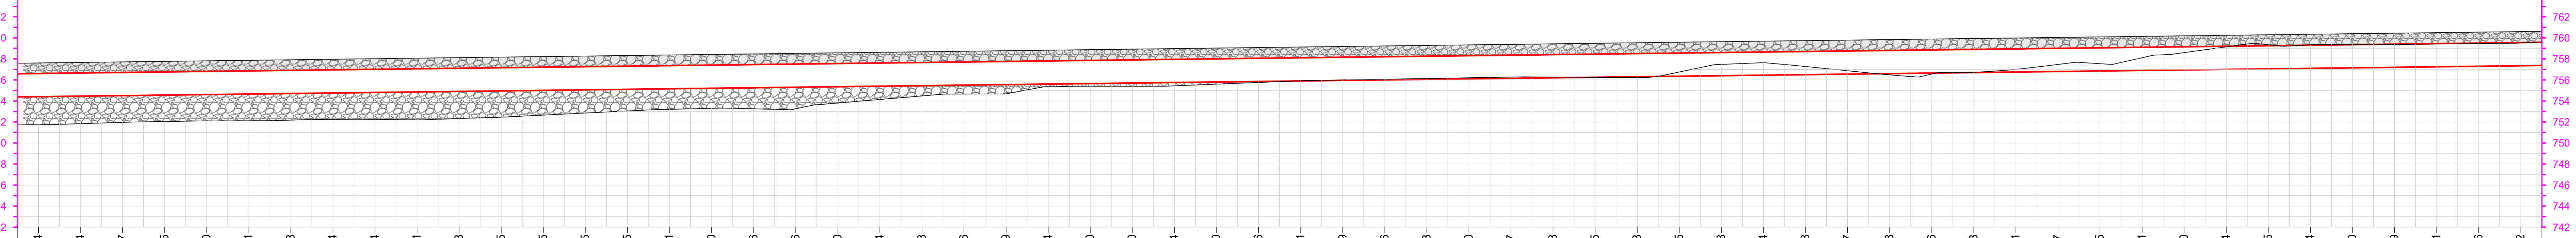

რელიეფის ნიშნული	751.74	751.84	751.97	752.05	752.10	752.11	752.18	752.24	752.24	752.21	752.33	752.45	752.65	752.85	753.05
მილსადენის ღერძის ნიშნული	755.50	755.55	755.60	755.65	755.70	755.75	755.80	755.85	755.90	755.95	776.00	776.05	776.10	776.15	776.20

რელიეფის ნიშნული	753.21	753.30	753.26	753.26	753.80	754.14	754.48	754.66	754.69	755.34	755.40	755.40	755.44	755.60	755.76
მილსადენის ღერძის ნიშნული	776.25	776.30	776.35	776.40	776.45	776.50	776.55	776.60	776.65	776.70	776.75	776.80	776.85	776.90	776.95

რელიეფის ნიშნული	755.91	755.99	756.06	756.13	756.20	756.27	756.28	756.25	756.23	756.75	757.48	757.64	757.28	756.87	756.48
მილსადენის ღერძის ნიშნული	777.00	777.05	777.10	777.15	777.20	777.25	777.30	777.35	777.40	777.45	777.50	777.55	777.60	777.70	777.75

რელიეფის ნიშნული	756.56	756.73	757.01	757.47	757.55	758.11	758.60	759.14	759.35	759.34	759.40	759.39	759.41	759.46	759.52
მილსადენის ღერძის ნიშნული	777.80	777.85	777.90	777.95	778.00	778.05	778.10	778.15	778.20	778.25	778.30	778.35	778.40	778.45	778.50

0+426 0+420 0+400 0+380 0+360 0+340 0+320 0+300 0+280 0+260 0+240 0+220 0+200 0+186

ფორმატი Format	A2	თბილისი 2021 წ. Tbilisi 2021
ფაილის სახელი File name	File name.dwg	
დაკვეთა # Order		

შენიშვნები / Notes:

დამკვეთი / Client

....

ობიექტის მისამართი / Site address

პროექტის სახელწოდება / Project name

სტორი ჰესი

თანამდებობა Position	გვარი Name	ხელმოწერა Signature
მთ. ინჟინერი Ceif engineer	კ. ოდიშვილი K. Odishvili	კ.ოდიშვილი
შეასრულა Draw	გ.მჭედლიშვილი G. Mtchedlishvili	
შეასრულა Draw	მ.ხარებაშვილი M. Kharebashvili	მ.ხარებაშვილი
შეამოწმა Checked	კ. ოდიშვილი K. Odishvili	კ.ოდიშვილი

შპს "კონექსი"
"Konex" LTD

მისამართი / Address

საქართველო, ქ. თბილისი,
ელ.მინდელის ქ.№3
3 El. Mindeli Str,Tbilisi,Georgia.
ტელ. / Tel.
+(995 32) 253 76 98

E-mail: info@konex.ge
Web: www.konex.ge

ნახაზი / Drwg

გენგეგმა და გრძივი პროფილი, ბლოკი-2

მასშტაბი/Scale	თარიღი/Date issue	Layout
	01.12.2021	-

სტადია Stage	ფურცელი Page	ფურცლები Pages	რევიზია Revision
	კ-3	4	

გენ გეგმა ბლოკი-3
მ:1/500

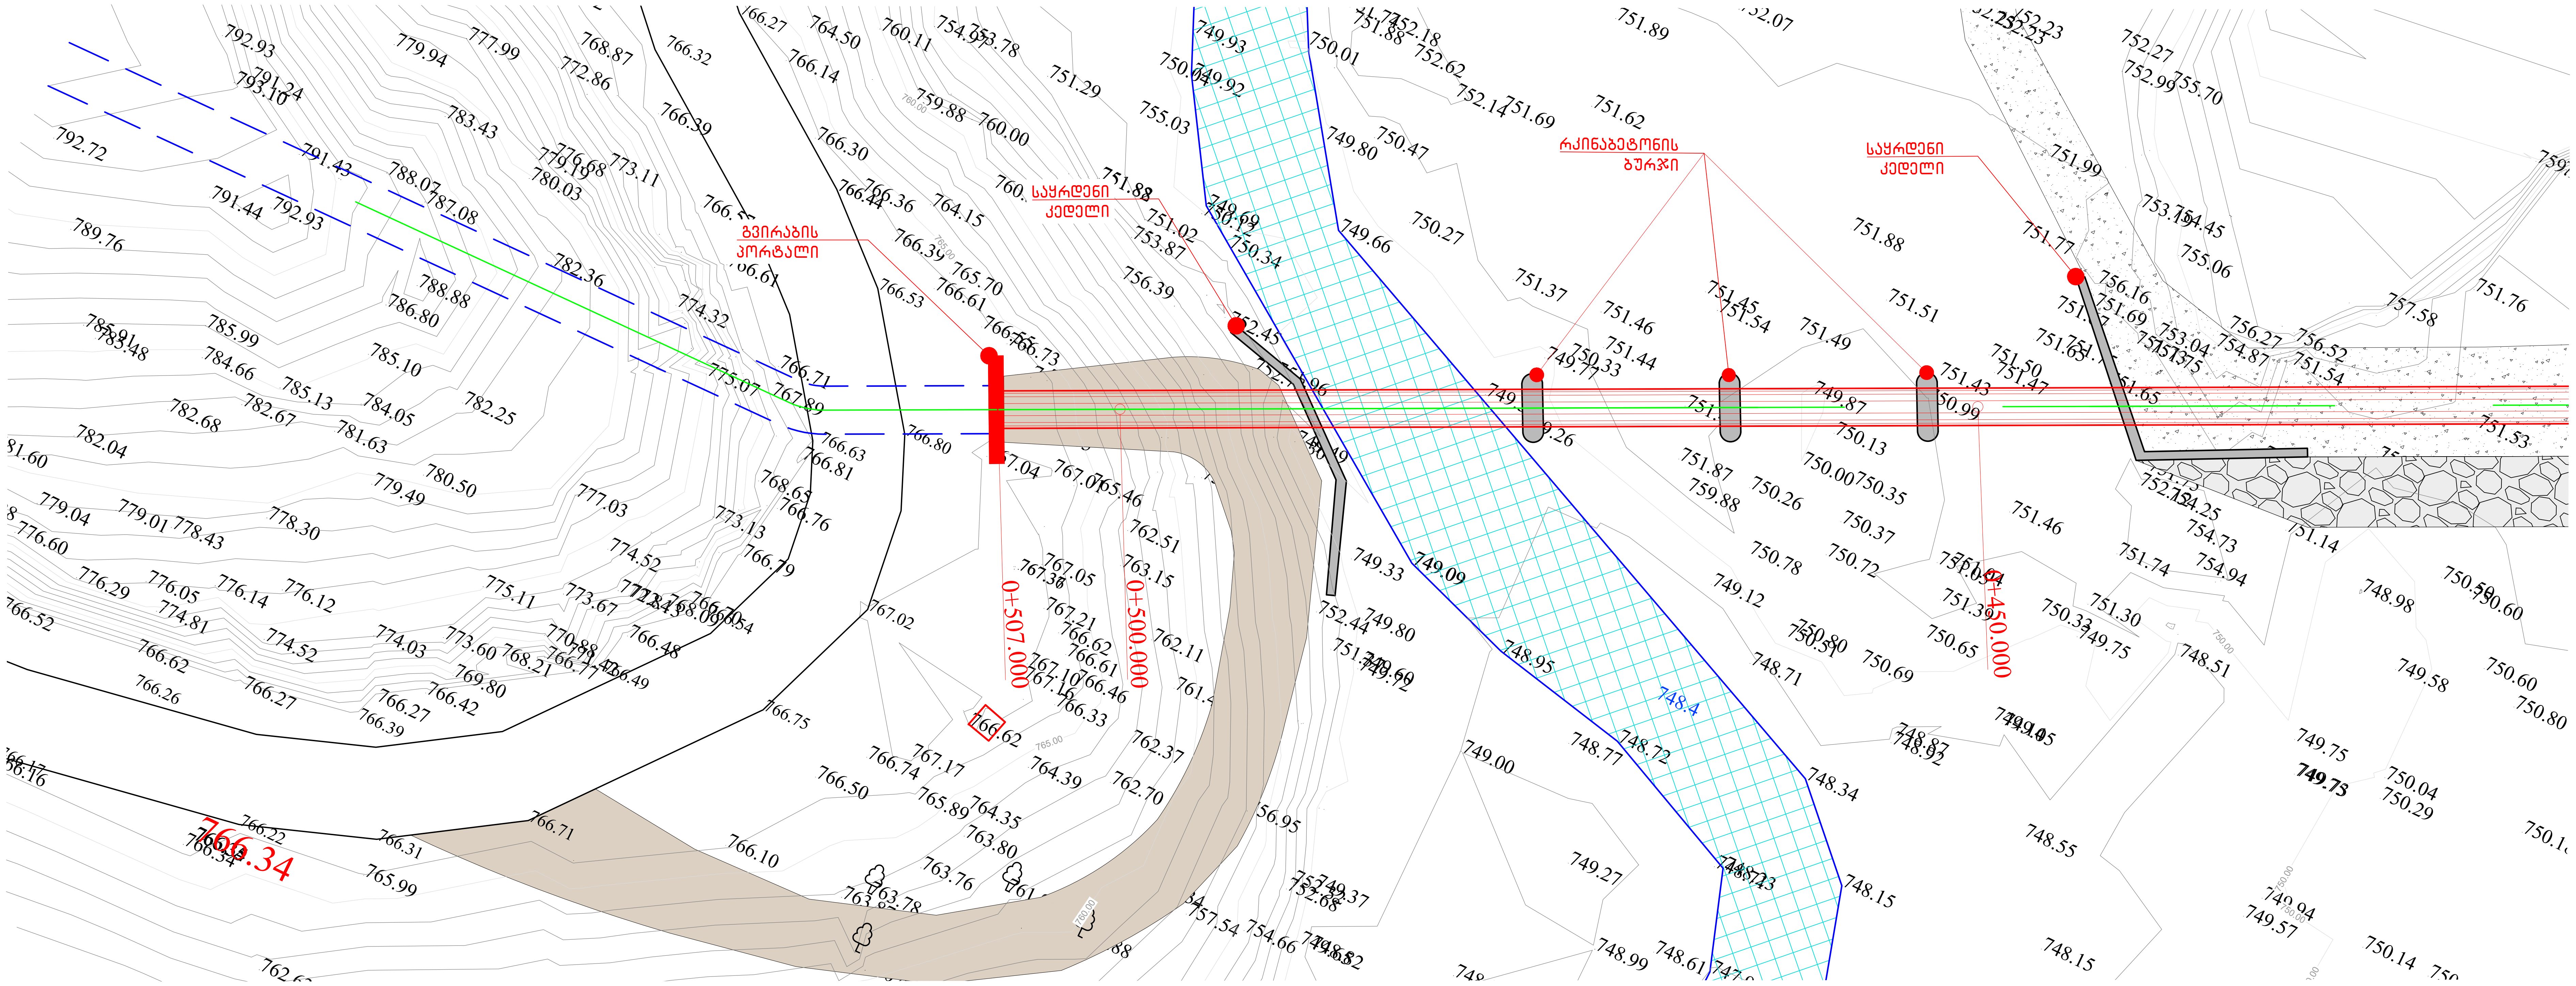
გვირაბის პორტალი
საყრდენი კედელი
რკინაბეტონის ბურჯი
საყრდენი კედელი
0+507.000
0+500.000
0+450.000
766.34
748.4

გენ გეგმა ბლოკი-3
მ:1/300

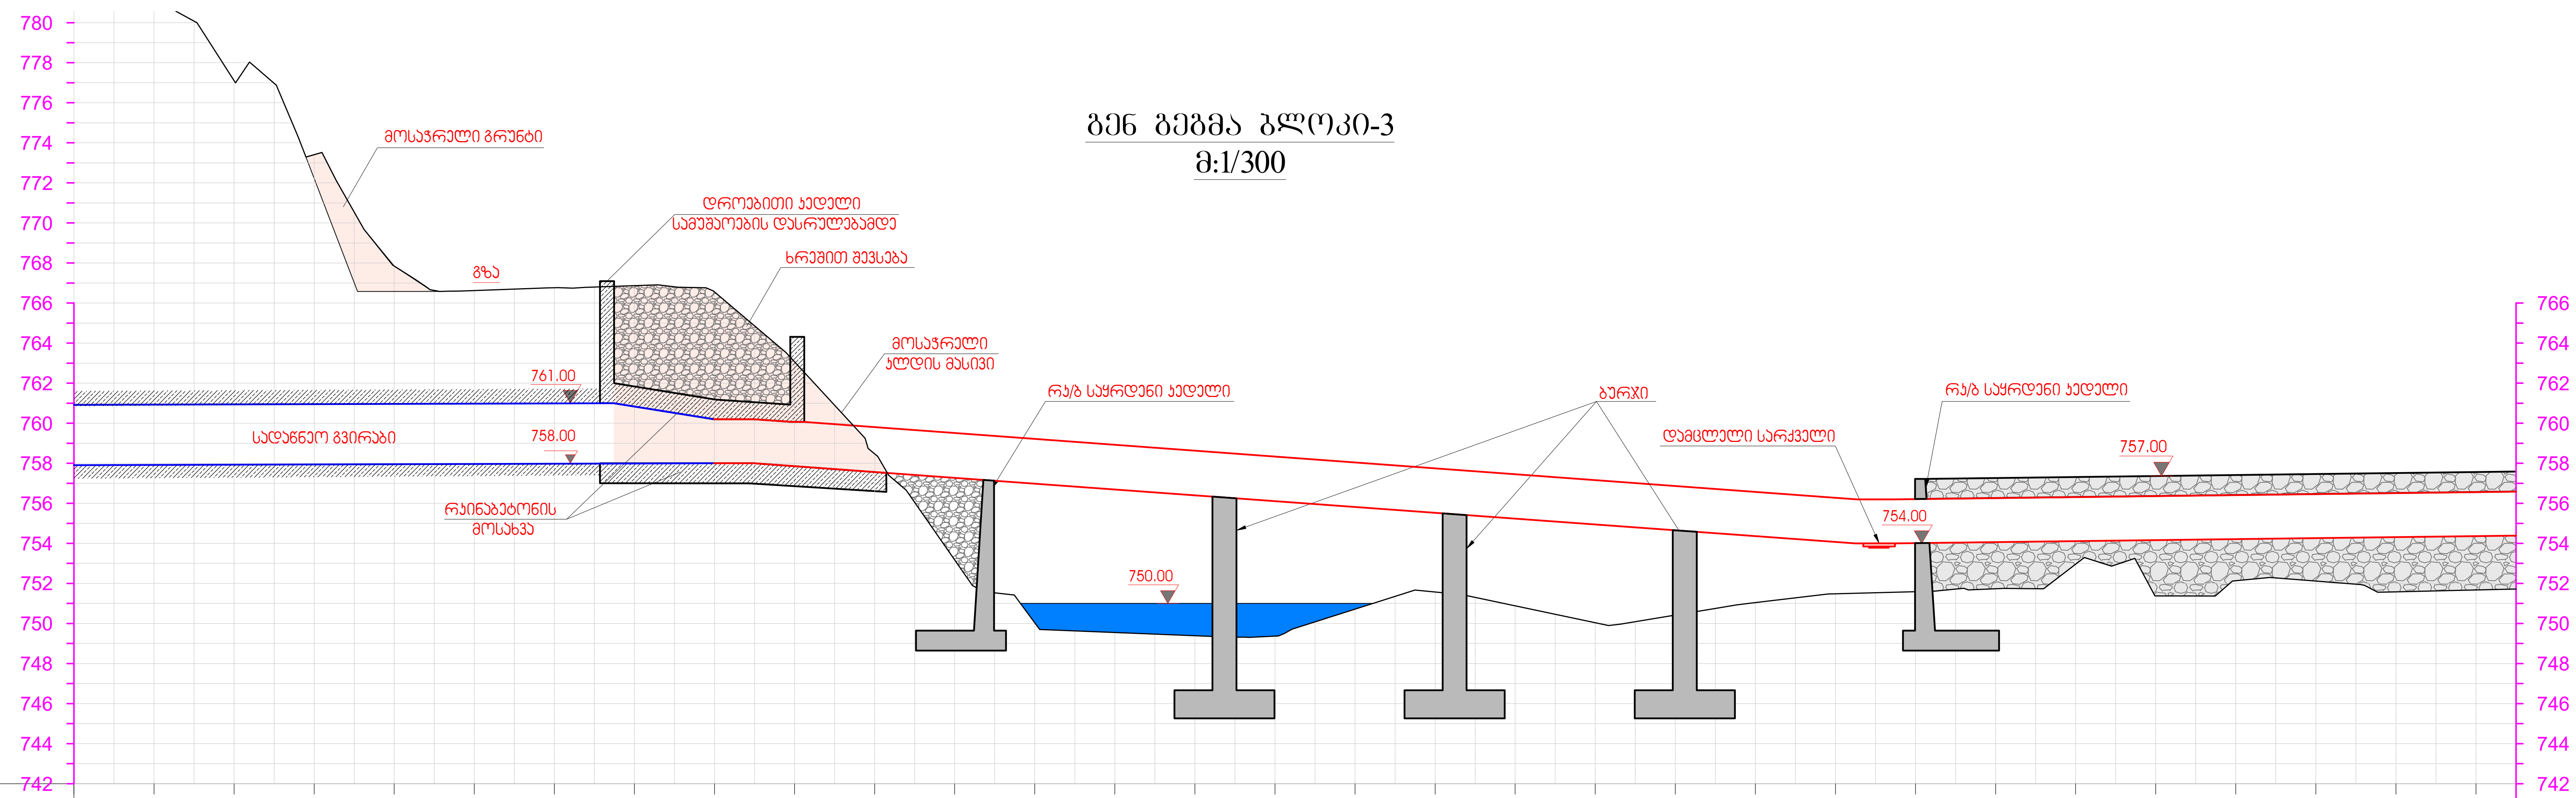
მოსაჭრელი გრუნტი
გზა
დროებითი კედელი
სამუშაოების დასრულებამდე
ხრეშით შევსება
მოსაჭრელი
კლდის მასივი
761.00
სადაწნეო გვირაბი
758.00
რკინაბეტონის
მოსახვა
რკ/ბ საყრდენი კედელი
750.00
ბურჯი
დამცლელი სარქველი
754.00
რკ/ბ საყრდენი კედელი
757.00
780
778
776
774
772
770
768
766
764
762
760
758
756
754
752
750
748
746
744
742

	რელიეფის ნიშნული	მილსადენის ღერძის ნიშნული
0+548	783.38	759.42
	781.17	759.44
0+540	777.10	759.44
	773.41	759.45
	767.85	759.47
	766.62	759.48
	766.77	759.49
0+520	766.87	759.32
	766.56	759.10
	763.07	759.00
	758.47	758.70
	753.17	758.41
0+500	750.03	758.12
	749.55	757.82
	749.39	757.53
	749.37	757.23
	750.72	756.94
0+480	751.58	756.65
	750.88	756.35
	750.04	756.06
	750.42	755.76
	751.04	755.47
0+460	751.48	755.18
	751.59	755.10
	751.74	755.15
	752.96	755.20
	751.38	755.25
0+440	752.14	755.30
	752.12	755.35
	751.58	755.40
	751.68	755.45

0+426

ფორმატი Format	A2	თბილისი 2021 წ. Tbilisi 2021
ფაილის სახელი File name	File name.dwg	
დაკვეთა # Order		
შენიშვნები / Notes:		

დამკვეთი / Client
....

ობიექტის მისამართი / Site address

პროექტის სახელწოდება / Project name

სტორი ჰესი

თანამდებობა Position	გვარი Name	ხელმოწერა Signature
მთ. ინჟინერი Ceif engineer	კ. ოდიშვილი K. Odishvili	კ.ოდიშვილი
შეასრულა Draw	გ.მჭედლიშვილი G. Mtchedlishvili	გ.
შეასრულა Draw	მ.ხარებაშვილი M. Kharebashvili	მ.ხარებაშვილი
შეამოწმა Checked	კ. ოდიშვილი K. Odishvili	კ.ოდიშვილი

შპს "კონექსი"
"Konex" LTD

მისამართი / Address

საქართველო, ქ. თბილისი,
ელ.მინდელის ქ.№3
3 El. Mindeli Str,Tbilisi,Georgia.
ტელ. / Tel.
+(995 32) 253 76 98

E-mail: info@konex.ge
Web: www.konex.ge

ნახაზი / Drwg

გენგეგმა და გრძივი პროფილი, ბლოკი-3

მასშტაბი/Scale	თარიღი/Date issue	Layout
	01.12.2021	-

სტადია Stage	ფურცელი Page	ფურცლები Pages	რევიზია Revision
	პ-4	4	