
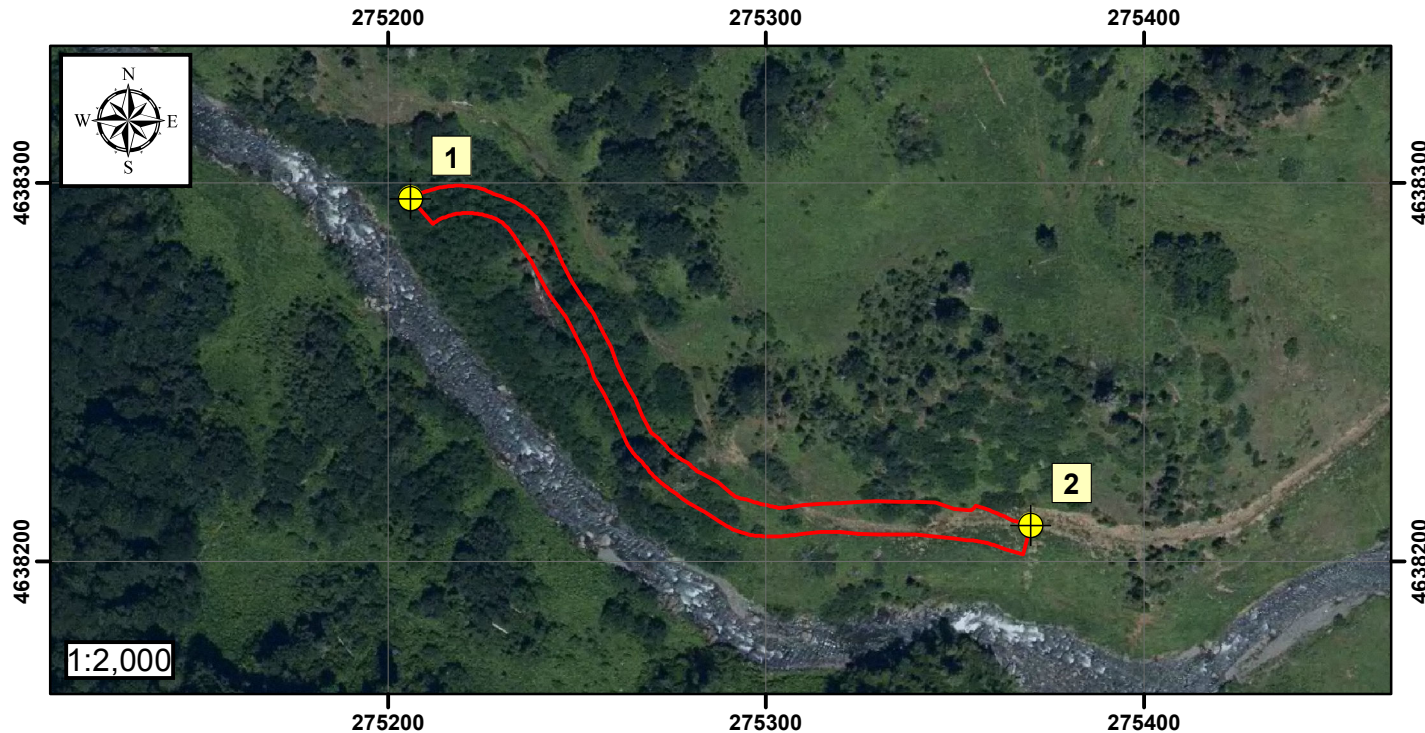


ბასვი - 1 ჰესის სამშენებლო
დერეფანით
გათვალისწინებული ფართობი:

ოზურგეთის სატყეო უბანი,
სატყეო: მთისპირი,
კვარტალი: №23,
ლიტერ(ებ)ი: №37-ის ნაწილი,
ფართობი: 0,1557ჰა.

პირობითი ნიშნები

 ნაკვეთი №5-ის კონტური



	N	X	Y
●	1	275206	4638296
●	2	275370	4638210



N5