


იმერეთის, რაჭა-ლეჩხუმისა და ქვემო სვანეთის ახალი არასახიფათო ნარჩენების განთავსების ობიექტი
-გეგმა: საბოლოო მდგომარეობა (უჯრედი 1)

ექსპლიკაცია:

- 1 დაცვის შენობა
- 2 ხიდური სასწორი
- 3 საოპერატორო შენობა
- 4 ადმინისტრაციული შენობა
- 5 ინსპექტირების ზონა
- 6 სამოქალაქო კეთილმოწყობის ადგილი
- 7 ავტოფარეხი/სახელოსნო
- 8 ზედაპირული წყლის შემკრები ავზი
- 9 ტრანსფორმატორი
- 10 ნაგავსაყრელის გაზის ჩირაღდანი
- 11 გამონაჟონის გამწმენდი ნაგებობა
- 12 საბურავების სარეცხი

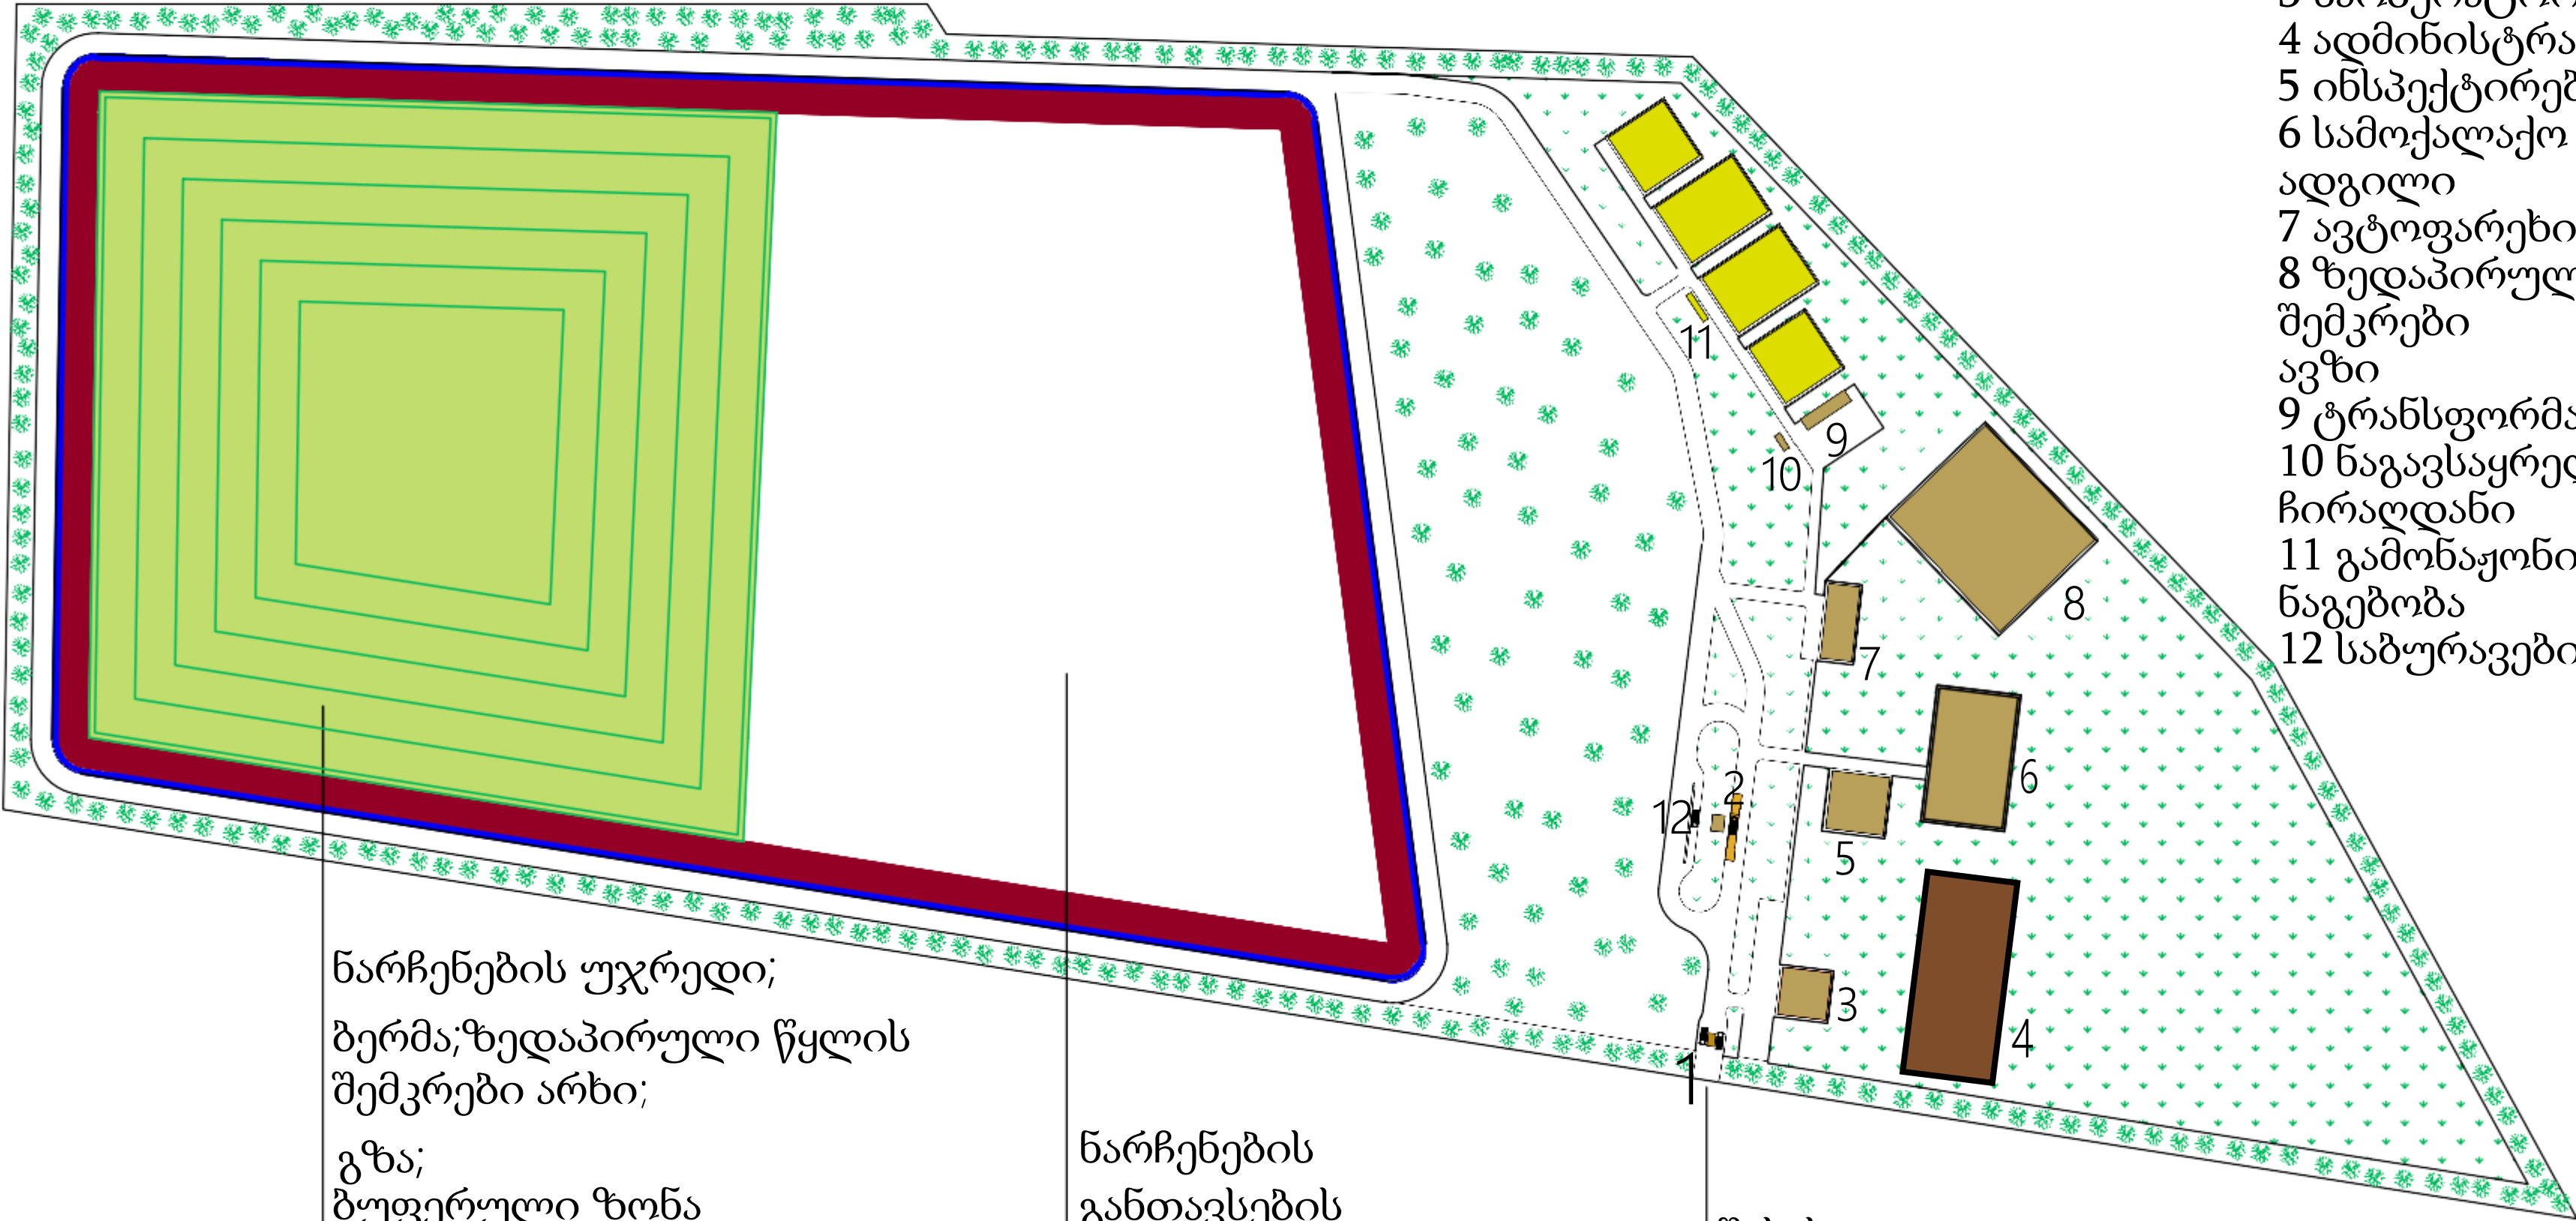

ნარჩენების უჯრედი;
ბერმა;ზედაპირული წყლის შემკრები არხი;
გზა;
ბუფერული ზონა (ხეები)


ნარჩენების განთავსების უჯრედი
2 + 3

შესასვლელი

იმერეთის, რაჭა-ლეჩხუმისა და ქვემო სვანეთის ახალი არასახიფათო ნარჩენების განთავსების ობიექტი -
გეგმა: საბოლოო მდგომარეობა (უჯრედი 1 + უჯრედი 2)

ექსპლიკაცია:

- 1 დაცვის შენობა
- 2 ხიდური სასწორი
- 3 საოპერატორო შენობა
- 4 ადმინისტრაციული შენობა
- 5 ინსპექტირების ზონა
- 6 სამოქალაქო კეთილმოწყობის ადგილი
- 7 ავტოფარეხი/სახელოსნო
- 8 ზედაპირული წყლის შემკრები ავზი
- 9 ტრანსფორმატორი
- 10 ნაგავსაყრელის გაზი ჩირაღდანი
- 11 გამონაჟონის გამწმენდი ნაგებობა
- 12 საბურავების სარეცხი

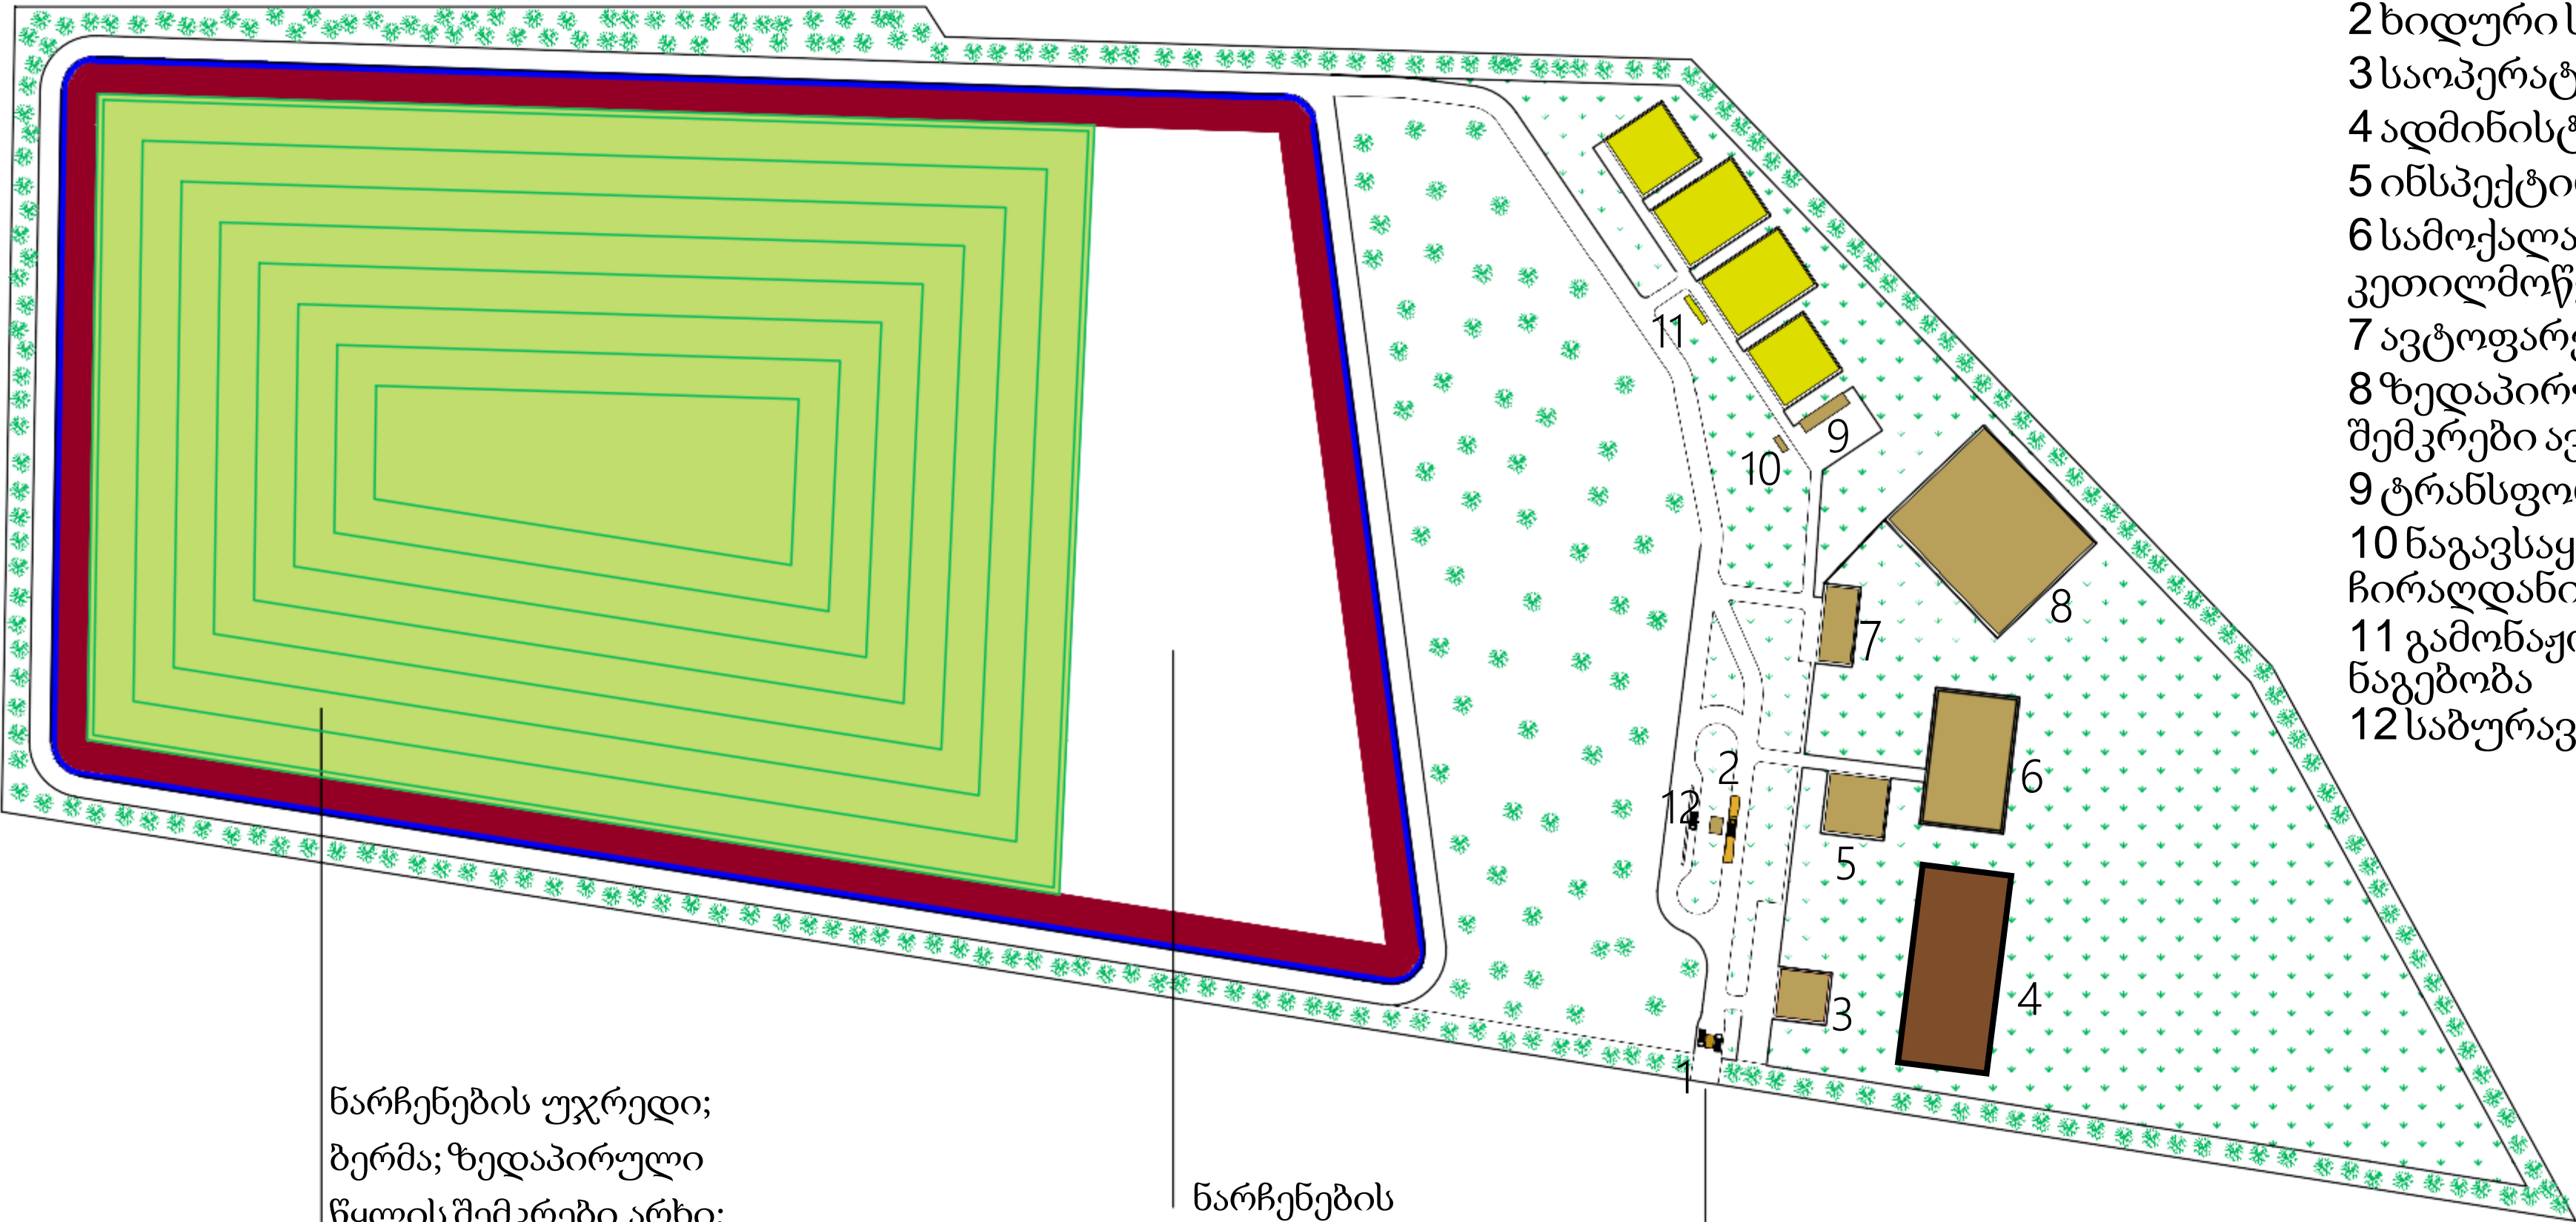

ნარჩენების უჯრედი;
ბერმა; ზედაპირული
წყლის შემკრები არხი;
გზა; ბუფერული ზონა
(ხეები)

ნარჩენების
უჯრედი 3

შესასვლელი

იმერეთის, რაჭა-ლეჩხუმისა და ქვემო სვანეთის ახალი არასახიფათო ნარჩენების განთავსების ობიექტი, -
გეგმა: საბოლოო მდგომარეობა(უჯრედი 1 + უჯრედი 2 +უჯრედი 3)

ექსპლიკაცია:

- 1 დაცვის შენობა
- 2 ხიდური სასწორი
- 3 საოპერატორო შენობა
- 4 ადმინისტრაციული შენობა
- 5 ინსპექტირების ზონა
- 6 სამოქალაქო კეთილმოწყობის ადგილი
- 7 ავტოფარეხი/სახელოსნო
- 8 ზედაპირული წყლის შემკრები ავზი
- 9 ტრანსფორმატორი
- 10 ნაგავსაყრელის გაზის ჩირაღდანი
- 11 გამონაჟონის გამწმენდი ნაგებობა
- 12 საბურავების სარეცხი

