


# საკადასტრო გეგმა

საჯარო რეესტრის ეროვნული სააგენტო


საკადასტრო კოდი: **01.19.32.001.107**  
განცხადების ნომერი: **882019225479**  
მომზადების თარიღი: **01/04/2019**

ნაკვეთის დანიშნულება: არასასოფლო საშენი  
ფართობი: **63601 კვ.მ (WGS 84 / UTM zone 38N)**

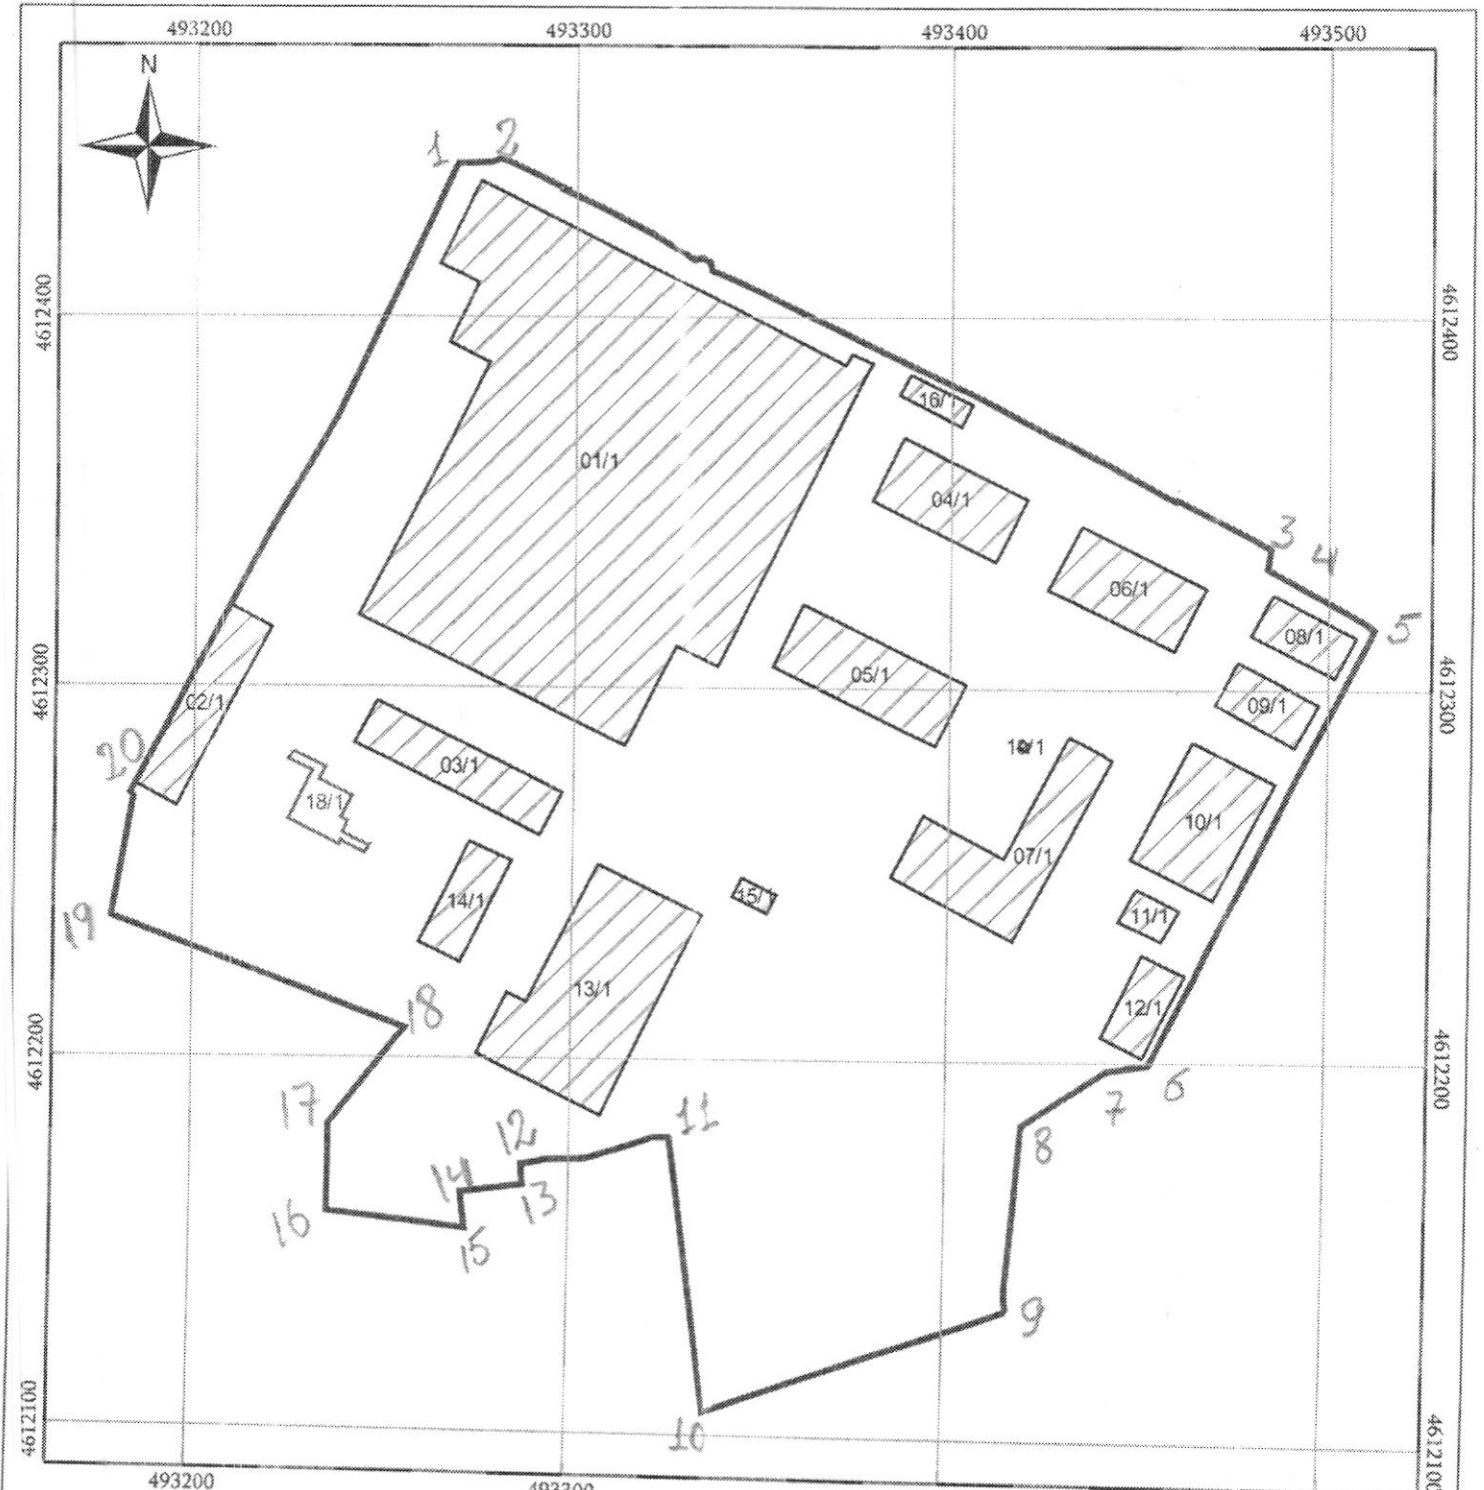

კოორდინატთა სისტემა: WGS 84 / UTM zone 38N

მასშტაბი 1:2200

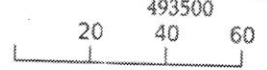

05/25	მშენებარე ნაგებობა	05/25	შენობა/ნაგებობა	05/25	მინისქვეშა ნაგებობა
	ნაკვეთის საკადასტრო საზღვარი		საზომრივი ნაგებობა		ტყის ფონდი


01.19.32.001.107

No.	X	Y
1	5000375.266	5110734.848
2	5000664.518	5110597.799
3	5000664.219	5110590.484
4	5000664.369	5110590.335
5	5000701.244	5110568.389
6	5000623.911	5110411.335
7	5000609.430	5110409.095
8	5000579.273	5110389.687
9	5000574.794	5110324.149
10	5000467.902	5110286.079
11	5000454.018	5110384.611
12	5000401.915	5110373.713
13	5000402.661	5110367.144
14	5000380.566	5110363.860
15	5000381.910	5110351.021
16	5000333.390	5110356.545
17	5000333.241	5110387.299
18	5110387.299	5110422.979
19	5000256.058	5110462.243
20	5000262.178	5110507.030

საკადასტრო აგეგმვითი / აზომვითი ნახაზი



493280

493380

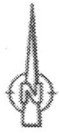


4612440

4612440

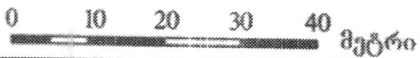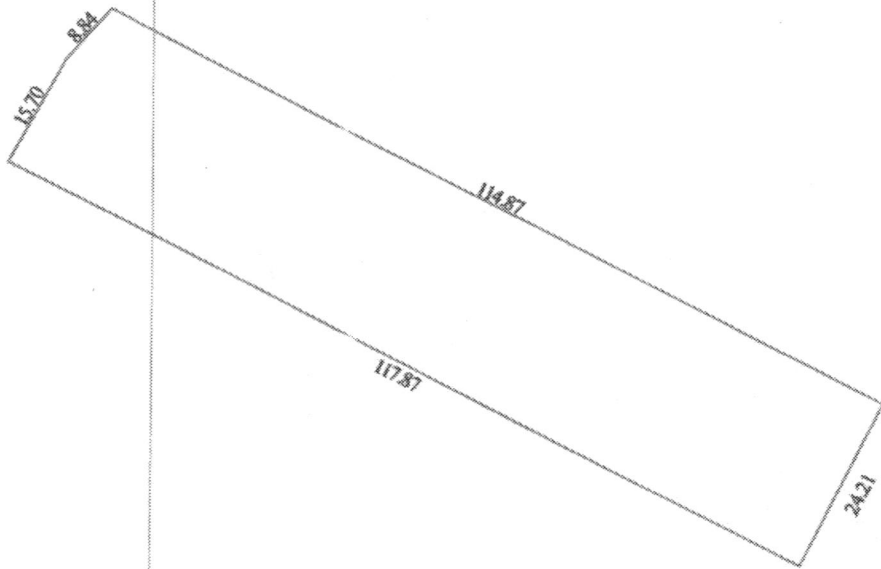


493280

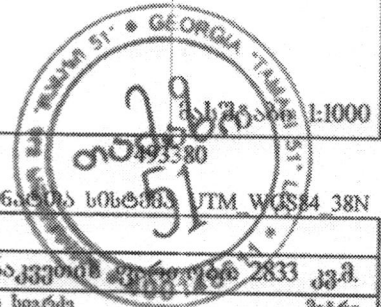


სახელმწიფო გეოდეზიური კოორდინატის სისტემა UTM WGS84 38N

მისამართი	გარდაბნის გზატკეცილი 42	
დანიშნულება	არასასოფლო-სამეურნეო	
წარმოების	ნაკვეთის ფიქსირებული საზღვარი	ნაკვეთის არაფიქსირებული საზღვარი
შენიშვნა	ნაგებობა, მდგომარეობა	აშენებული
	დანერგული/ნანერგევი	შშენებარე
	მიწისქვეშა	
	ვალიდებულია	
	++++ ხაზობრივი ნაგებობა	
	● ხაზობრივი ნაგებობის წერტილოვანი ობიექტი	
საზობრივი ნაგებობის ფაქტობრივი სიგრძე	საზობრივი ნაგებობის გეგმარებითი სიგრძე	საზობრივი ნაგებობის წერტილოვანი ობიექტი
მეტრი	მეტრი	რაოდენობა
შ.კ.ს. „თამაზი 51“ თბილისი, ვლდანის IV შ/რ. კორპ. 109ა		
საკადასტრო აღწერაზე უფლებამოსილი პირი		თ. მამულაშვილი
დაინტერესებული პირი		ო. კენცი
თარიღი:	25.11.2019	
შენიშვნა:		

ნაკვეთის ფართობი 2833 კვ.მ.

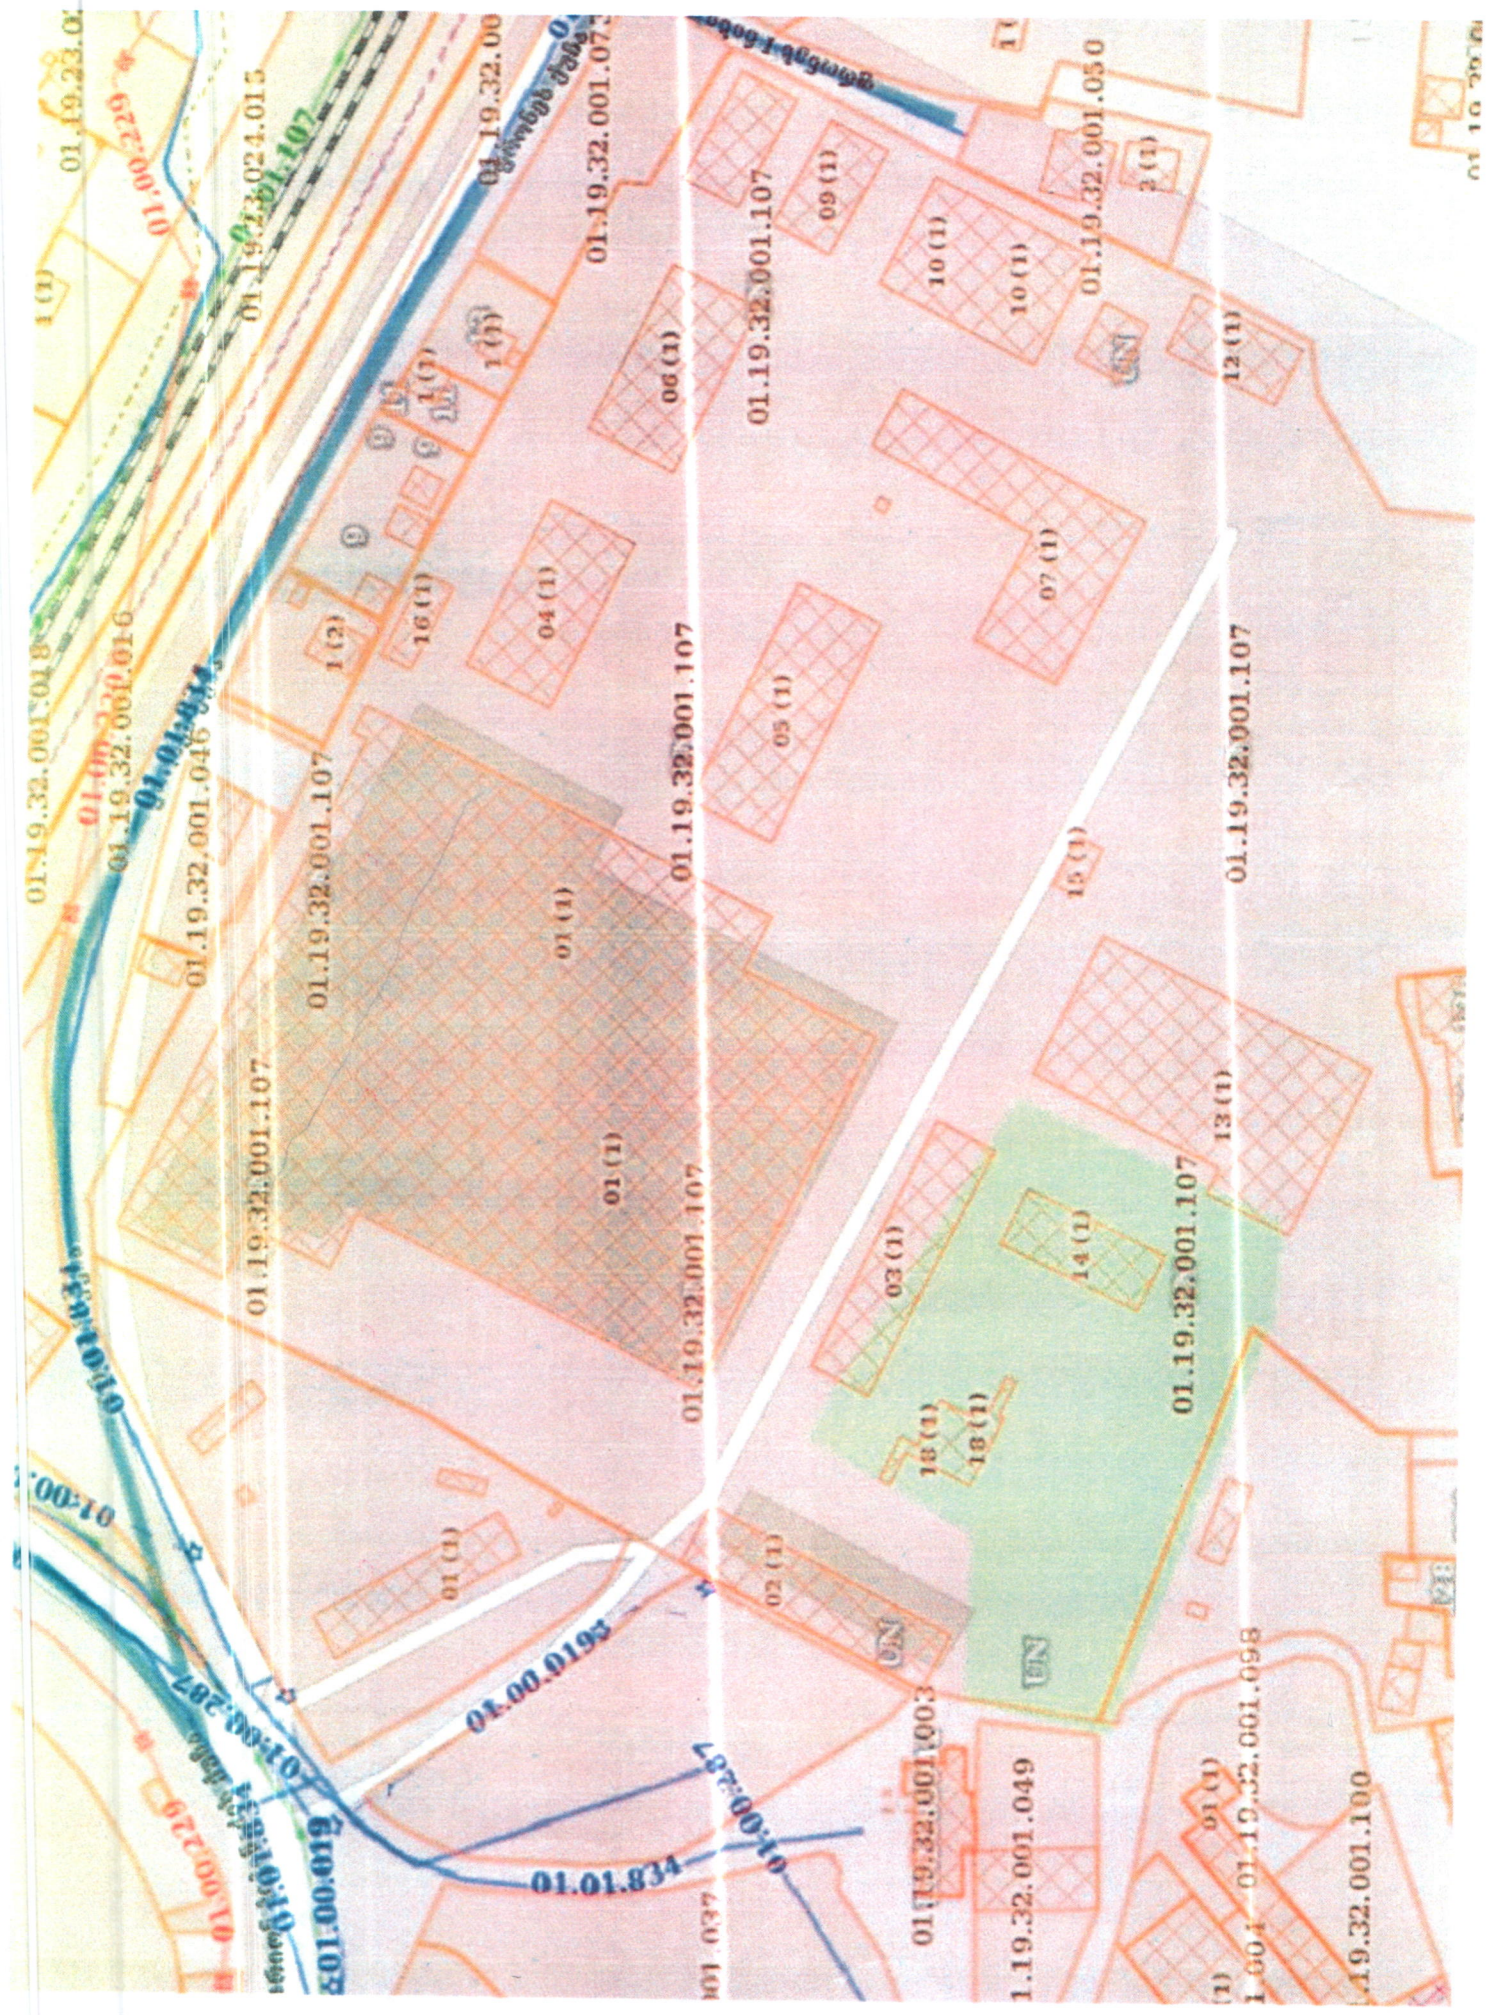

# საწარმოს გენ-გეგმა

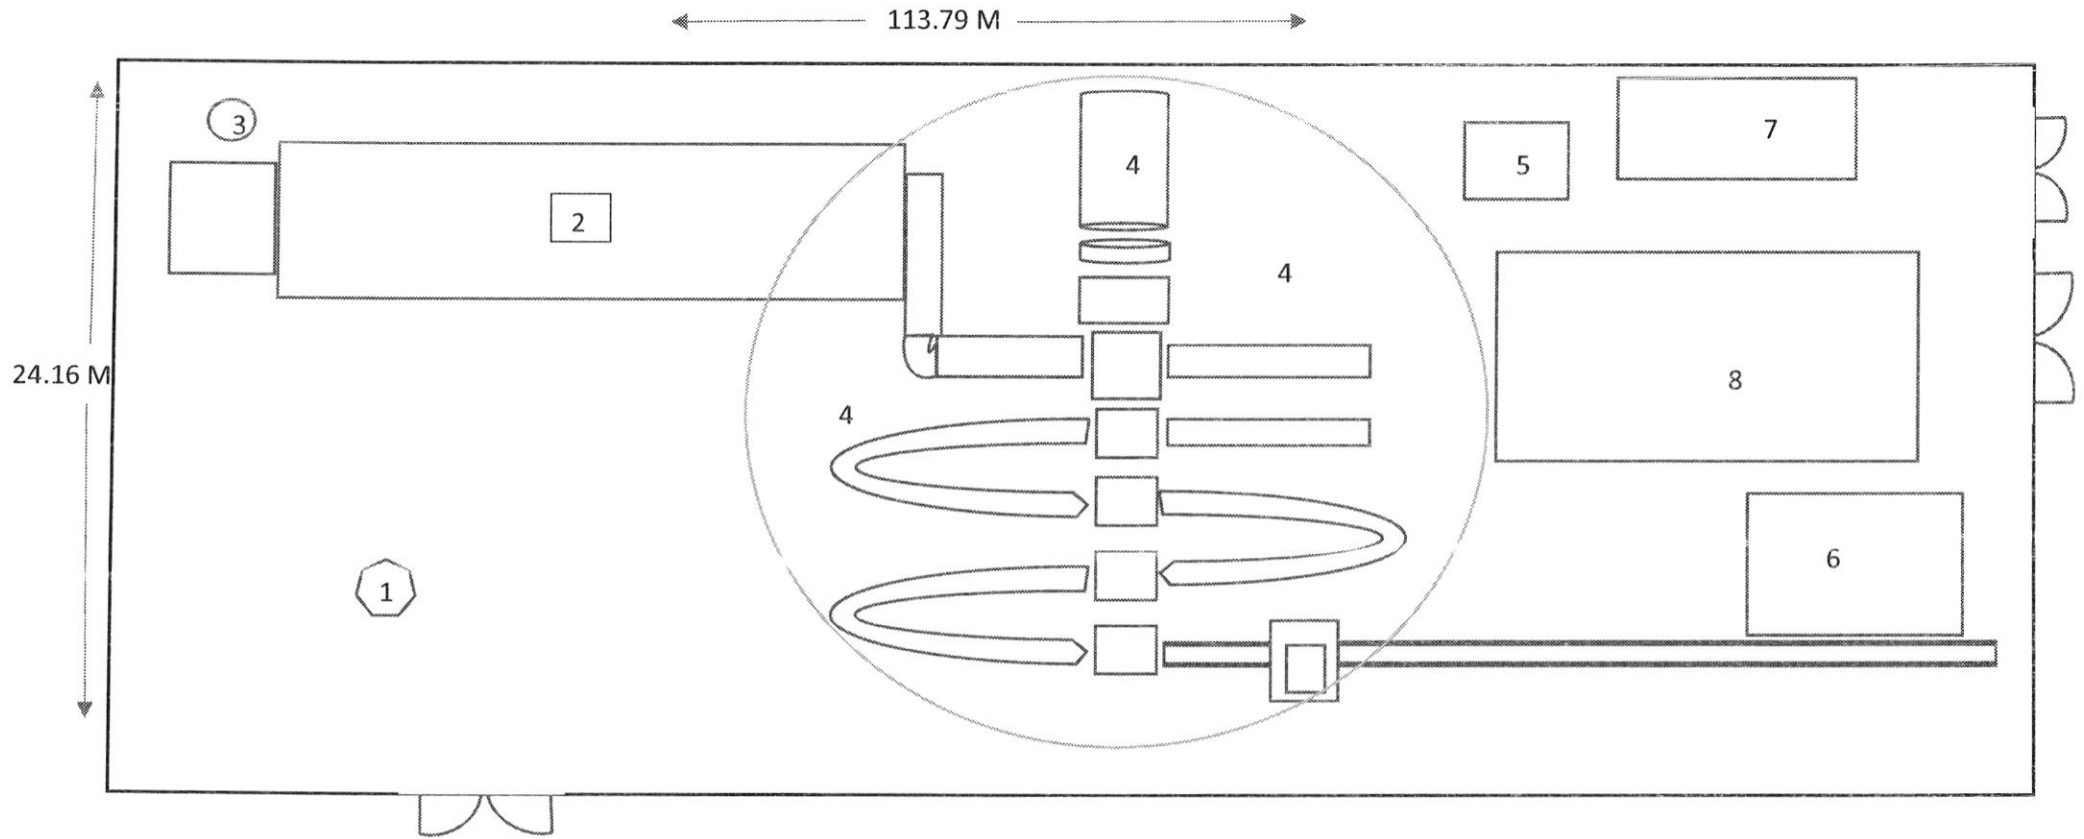

- 1: მიმღები ბაქანი
- 2: გამახურებელი ლუმელი
- 3: გურის მილი
- 4: საგლინავი უბანი
- 5: წყლის აუზი
- 6: გამაციებელი
- 7: მექანიკური საამქრო
- 8: მზა პროდუქციის საწყობი

