



საკადასტრო აბეზრების / აზომების ნახაზი

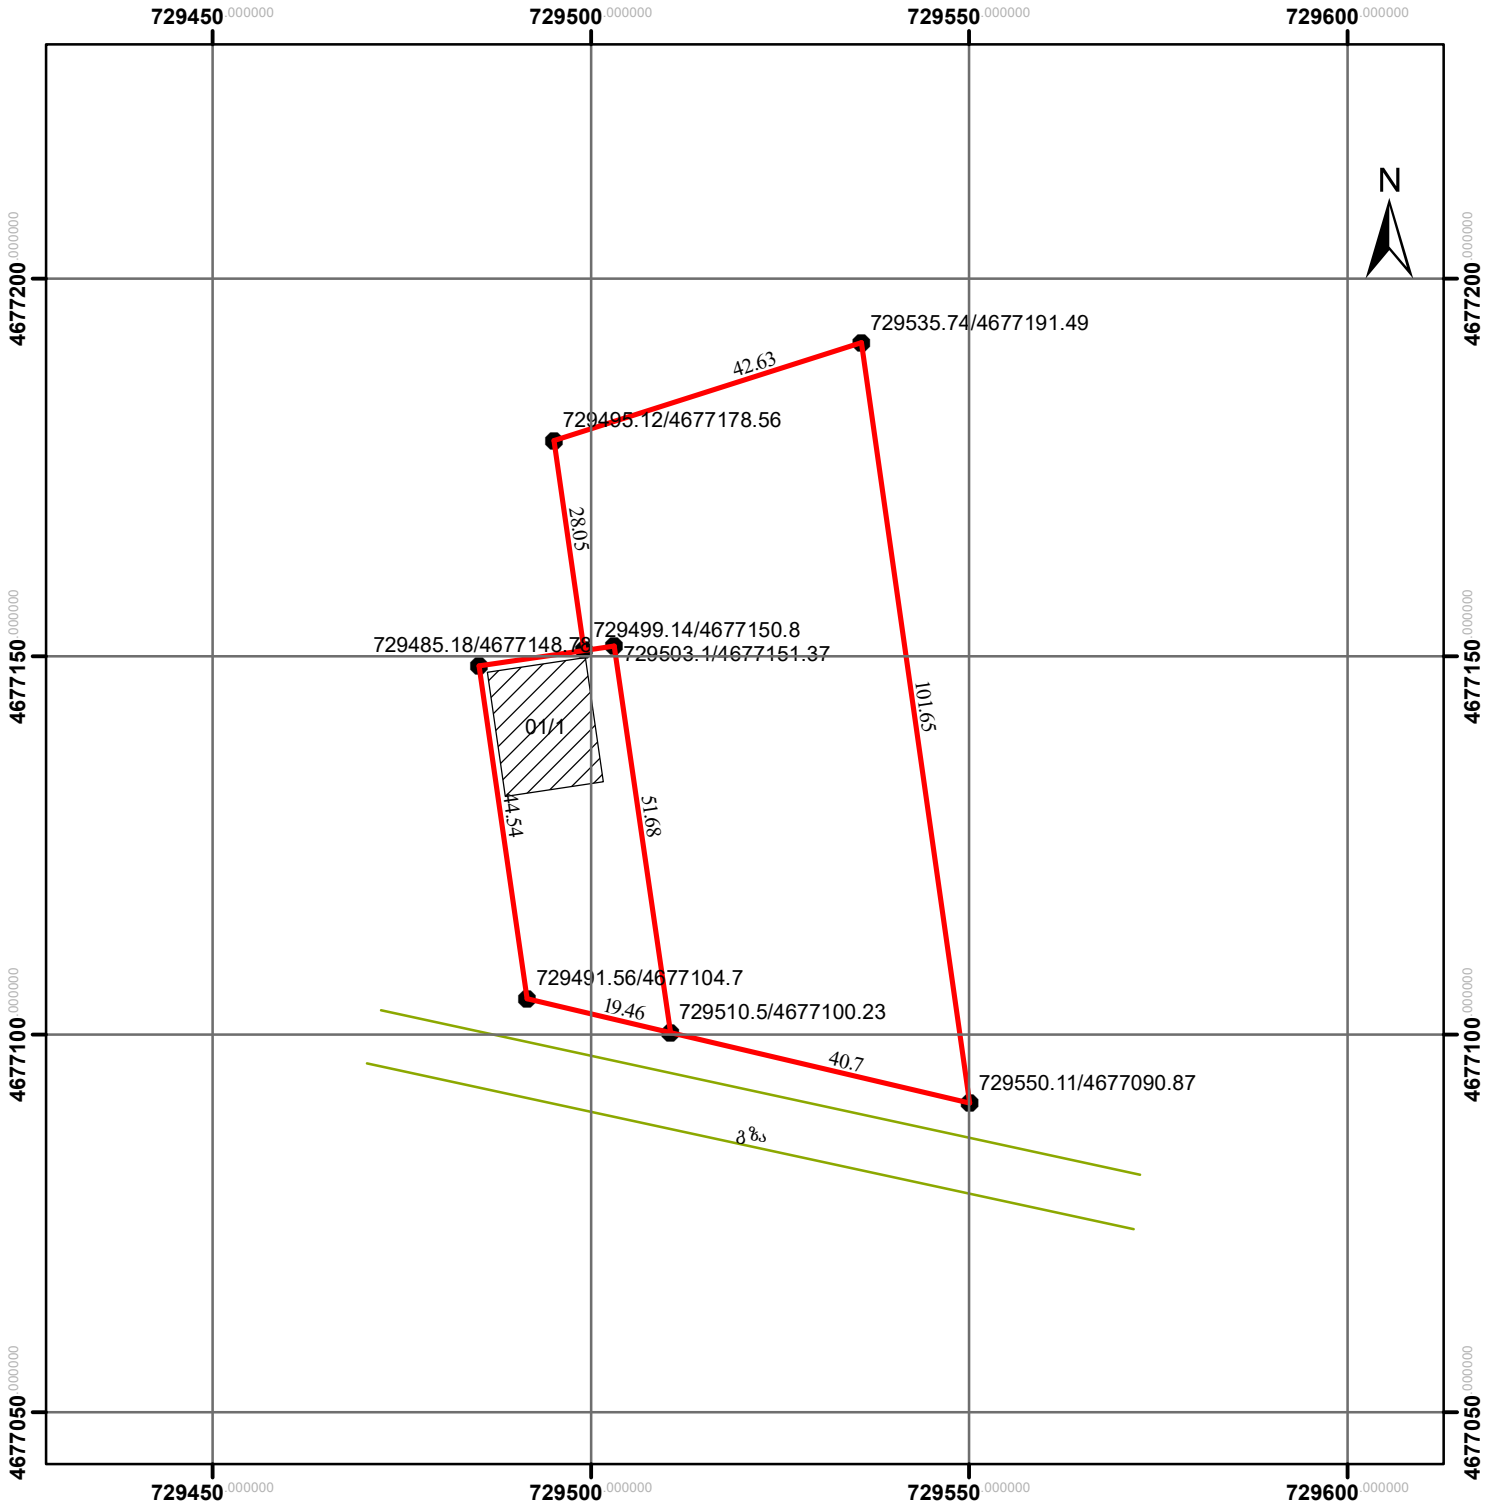

მასშტაბი 1:1,000

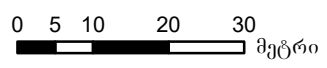

სახელმწიფო გეოდეზიური კოორდინატთა სისტემა WGS 84 / UTM zone 37N

მისამართი	სოფლის მშენიშობის კადასტრი, სოფ. ჰალაღი	ნაკვეთის ფართობი
დანიშნულება	არასასოფლო-სამეურნეო	სახორბლო ნაკვეთის ფართობის სიზრძე სახორბლო ნაკვეთის გეგმარების სიზრძე სახორბლო ნაკვეთის ფართობის სიზრძე
<p><b>პირობითი აღნიშვნები</b></p> <ul style="list-style-type: none"> <li>— ნაკვეთის საზღვარი - ფიქსირებული</li> <li>- - - ნაკვეთის საზღვარი - არაფიქსირებული</li> <li>▨ ვალდებულება</li> <li>▨ 01/2 აშენებული შენობა-ნაგებობა (შენობის ნომერი/სართულიანობა)</li> <li>- - - მშენებარე შენობა-ნაგებობა</li> <li>□ დანგრეული შენობა-ნაგებობა</li> <li>□ მიწისქვეშა შენობა-ნაგებობა</li> <li>● წერტილი</li> <li>— საზოგადოებრივი ნაგებობა</li> <li>○ საზოგადოებრივი ნაგებობის თანმდევი წერტილოვანი ობიექტი</li> </ul>		საკადასტრო აღწერაზე უფლებამოსილი პირი
		დაინტერესებული პირი
		593 304 999