

LEGEND წარწერა

Slope ratio
ქანიშის თანაფარდობა

Match Line, which match a portion on one drawing with a portion on another drawing
გადამკვეთი ხაზი რომელიც ემთხვევა, რაღაც ნაწილს ერთ ნახაზზე და ასევე ნაწილს მეორე ნახაზზე

Qal: Quaternary, Alluvial deposits
Qal: მეოთხედი, უახლესი ალუვიუმი

Qiv: Quaternary, Dilluvial, colluvial, slope wash deposits and sheared materials
Qiv: მეოთხედი, დილუვიური, კოლოვიუმი, რომელიც წარმოიშობა ელუკანური კლდეების წაგრძელები მასა

J2b2: Middle Bajocian, Clastic lava breccias, porphyrites, tuff breccias
J2b2: შუა ბაიოსური, კლასტური ლავა ბრეცია, პორფირიტი, ტუფი

PROJECT NAME
პროექტის დასახელება
NAMAKHVANI HPP CASCADE
ნამახვანის ჰიდროელექტროსადგურის კასკადი

OWNER
მფლობელი

ENKA
RENEWABLES

CONTRACTOR
კონტრაქტორი
ENMAR CONSTRUCTION B.V.
Branch in Georgia

DESIGNER
დამპროექტებელი
temelsu

SUBCONTRACTOR
ქვეკონტრაქტორი

REV	DATE	REVISION DETAILS	DRWN	CHKD	APPD
გადახედვა	თარიღი	გადახედვის აღწერა	ნახაზი	ჩამოწმებული	აპრობებული

TITLE:
სახელწოდება

NAMAKHVANI-ALPANA ROAD
ნამახვანი-ალპანა გზა

PLAN VIEW
გეგმა

KM21+700 – KM24+270

DRAWING REFERENCE
საპროექტო რეფერენსი


GE308-203-DW-DWG-GE0-00002

REV.
გადახედვა

01

FORMAT
ფორმატი

A1

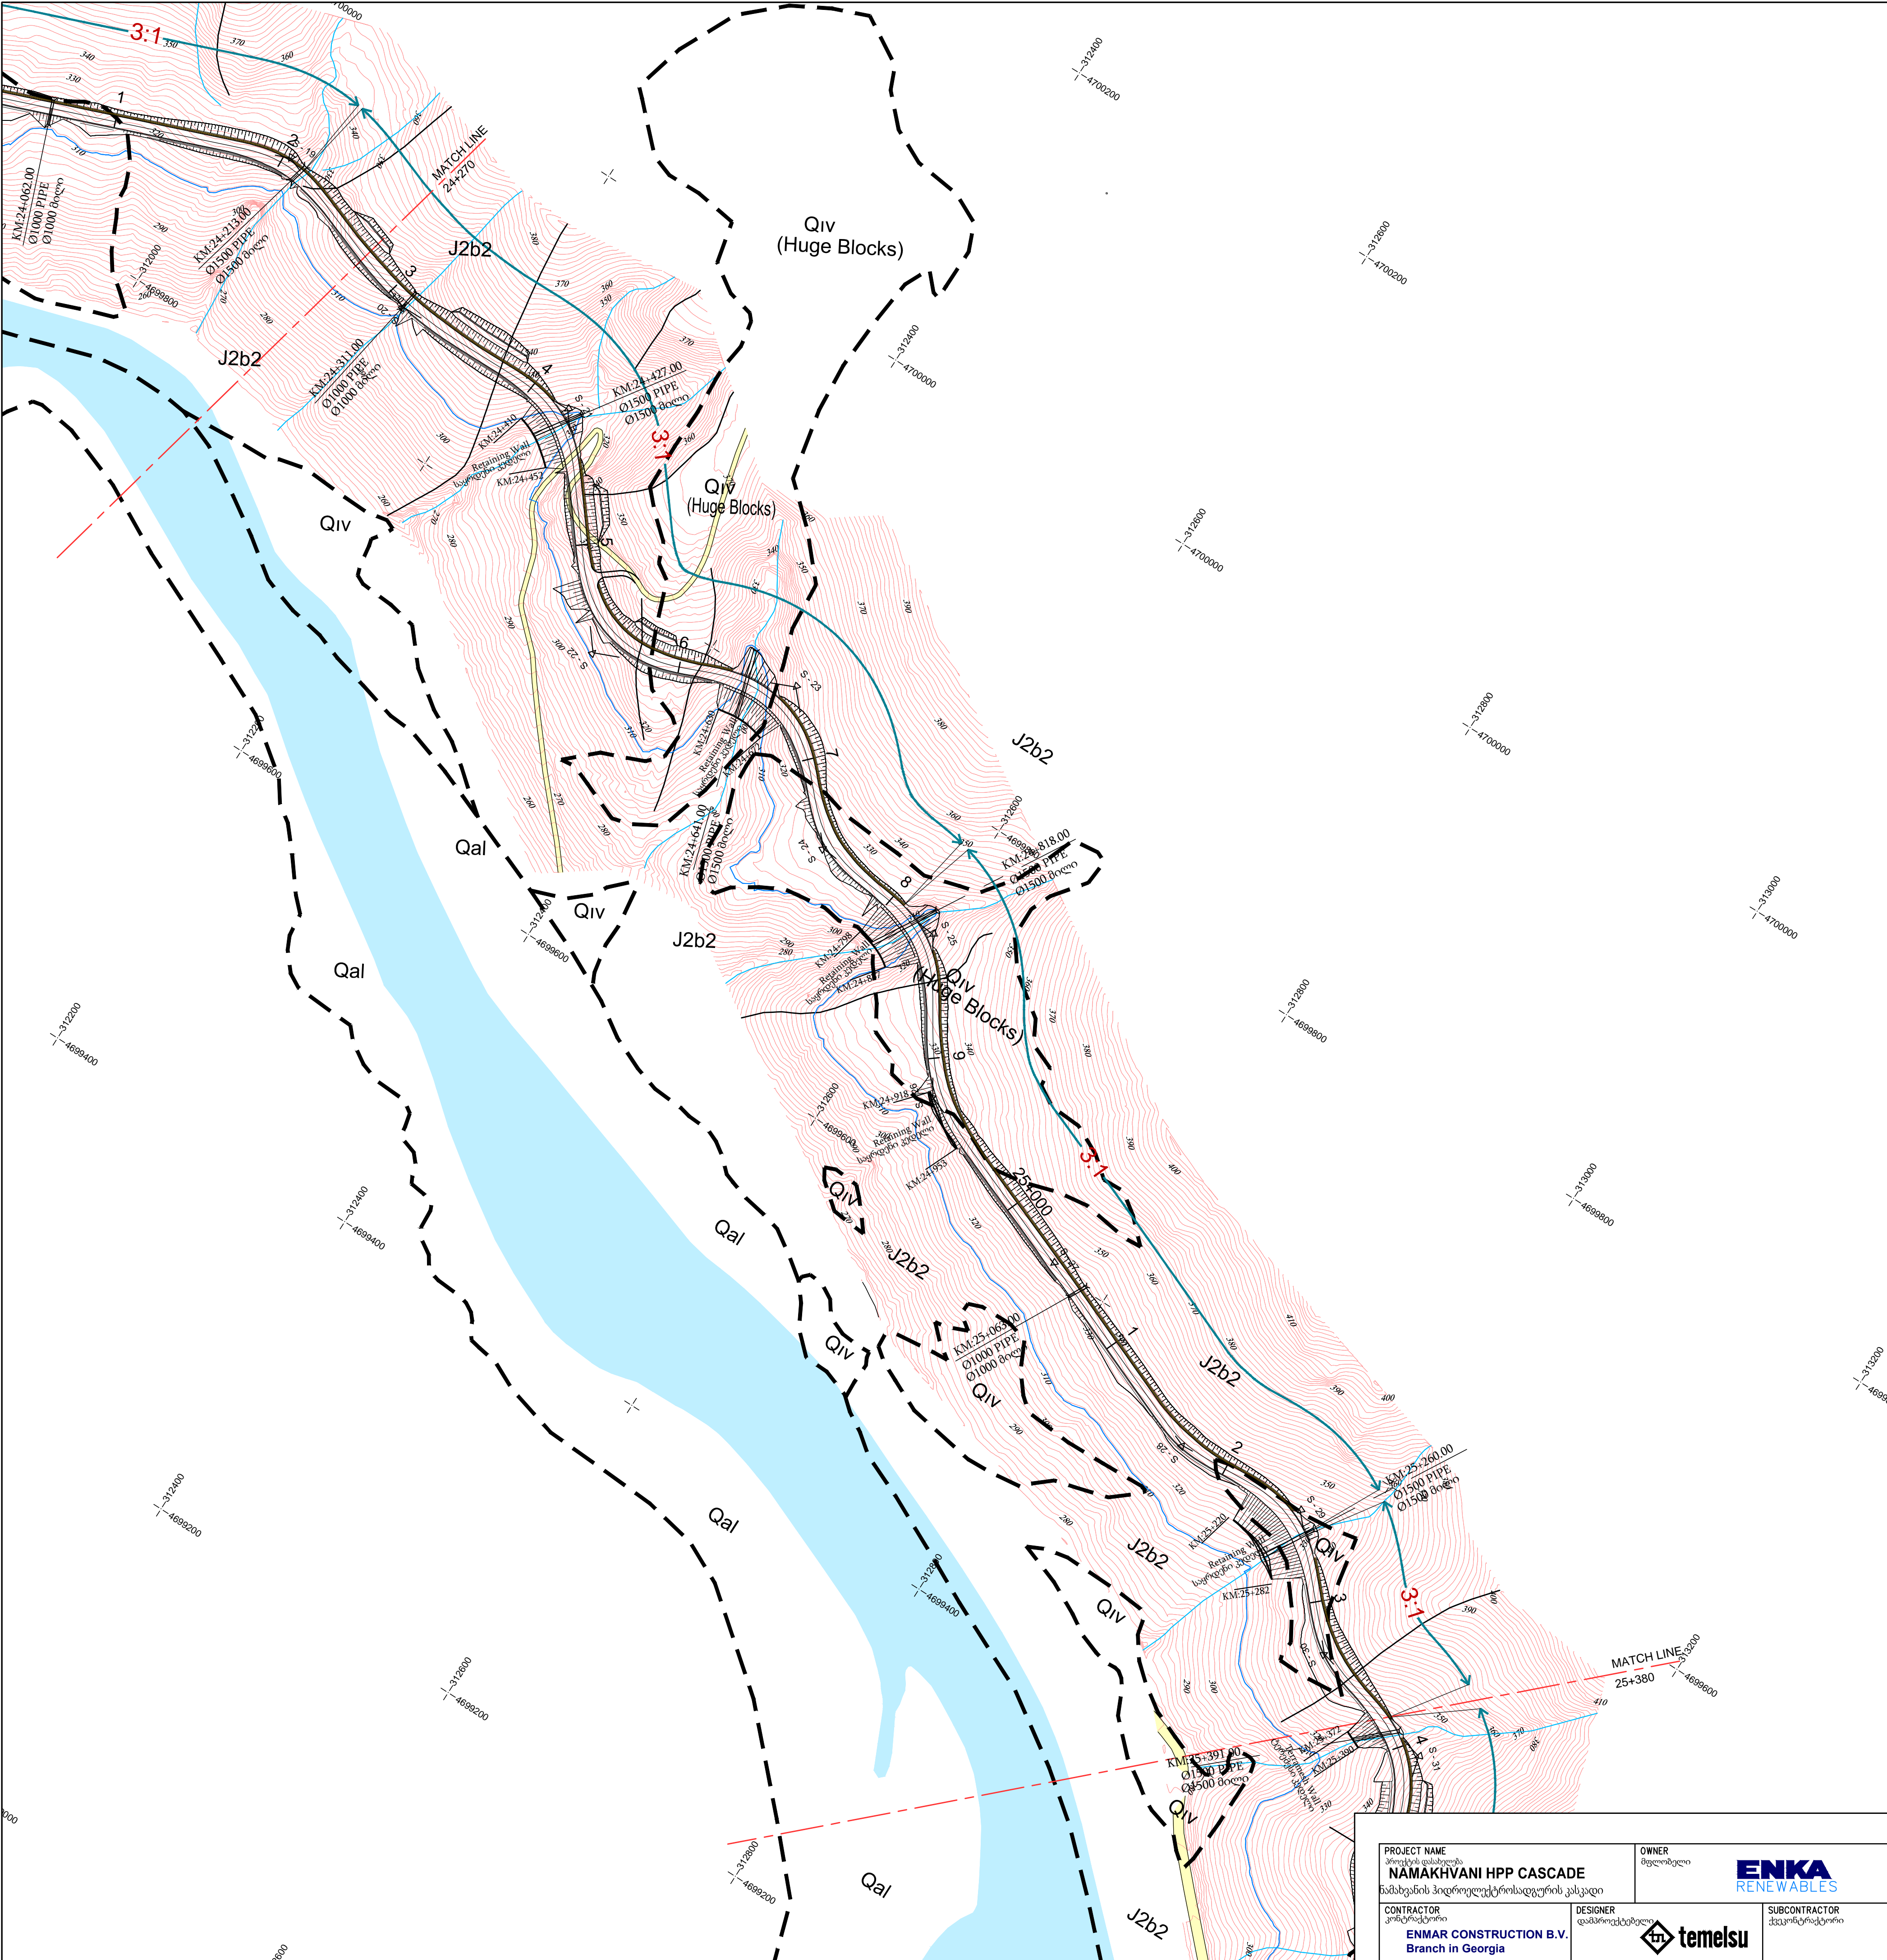

LEGEND წარწერა

- Slope ratio
ქანობის თანფარდობა
- Match Line, which match a portion on one drawing with a portion on another drawing
გადამკვეთი ხაზი რომელიც ემთხვევა, რაღაც ნაწილს ერთ ნახაზზე და ასევე ნაწილს მეორე ნახაზზე
- Qal: Quaternary, Alluvial deposits
Qal: მეოთხედი, უახლესი ალუვიუმები
- Qiv: Quaternary, Dilluvial, colluvial, slope wash deposits and sheared materials
Qiv: მეოთხედი, დილუვიური, კოლოვიუმი, რომელიც წარმოიშობა ვულკანური კლდეების წაგრძელებას
- J2b2: Middle Bajocian, Clastic lava breccias, porphyrites, tuff breccias
J2b2: შუა ბაიოსური, კლასტური ლავა ბრეცია, პორფირიტი, ტუფი

PROJECT NAME პროექტის დასახელება NAMAKHVANI HPP CASCADE		OWNER მფლობელი ENKA RENEWABLES		TITLE სახელწოდება NAMAKHVANI-ALPANA ROAD სამხედრო-ალპანას გზა	
CONTRACTOR კონტრაქტორი ENMAR CONSTRUCTION B.V. Branch in Georgia		DESIGNER დამპროექტებელი temelsu		SUBCONTRACTOR პროექტის აღმასრულებელი temelsu	
DRAWING REFERENCE ნახაზის სიმბოლო GE308-203-DW-DWG-GEO-00002		REV. გამსვლელი 01		FORMAT ფორმატი A1	
REV გამსვლელი		DATE თარიღი		REVISION DETAILS გამსვლელის აღწერა	
DRWN. ნახაზები		CHKD. შეამოწმა		APPD. ამოწმა	