

LEGEND
წარწერა

Quaternary
ბეიოხეული

Q_{col}

Colluvium
კოლუვიუმი

Derived from course breccia, occasionally involving boulder to cobble size fragments რომელიც წარმოიშობა ვულკანური კლდეების ნაგროვი მასა

Middle Jurassic
შუა იურული

J2b2




Middle Bajocian
შუა ბაიოსური

J2b2-5

Medium to thick bedded tuffaceous sandstone occasionally with microbreccia სამუდამოდ ან წვრილად დამრეცხული, ტუფოვანი კიშკა, ზოგ შემთხვევაში ბრეკჩიით

J2b2-6

Andesite porphyrite, massive to widely spaced irregular joint planes, occasionally alternating with lava breccias მასიური, ავეიტისა და ლაზადორიტის პორფირიტები

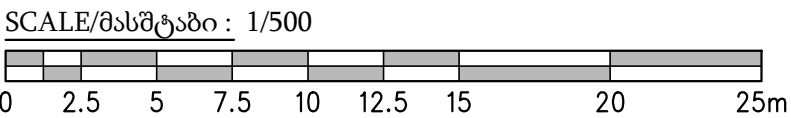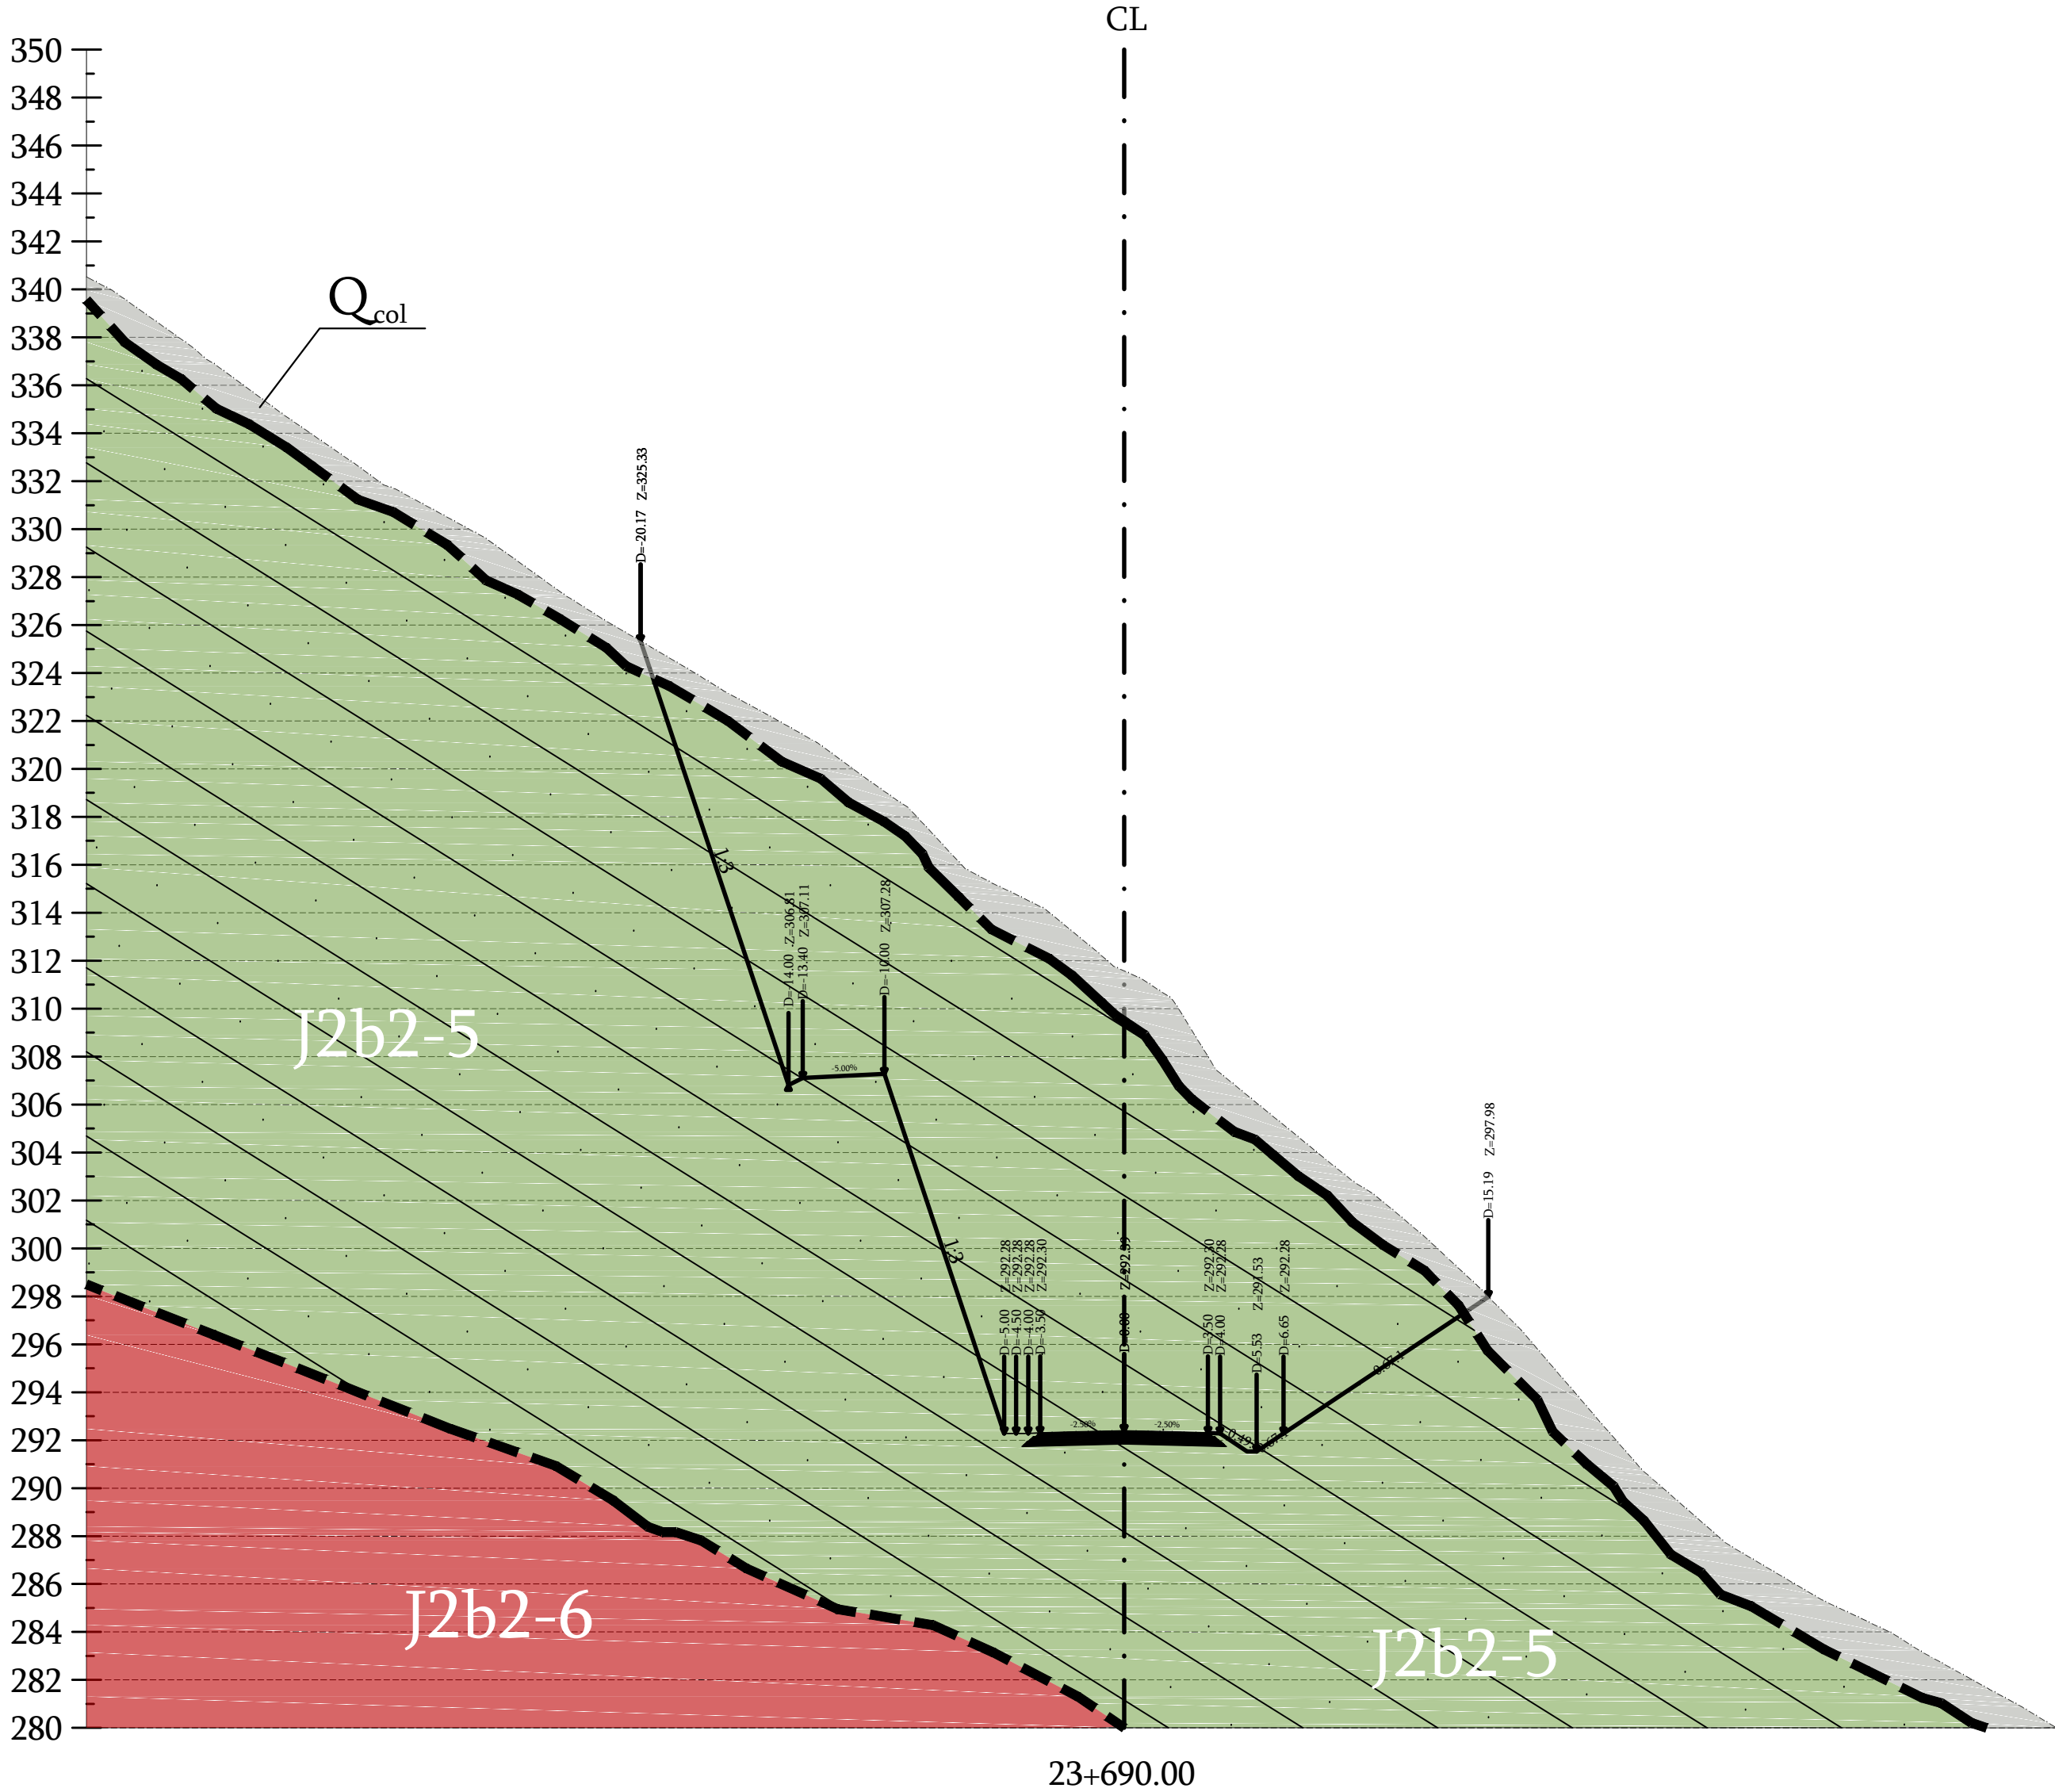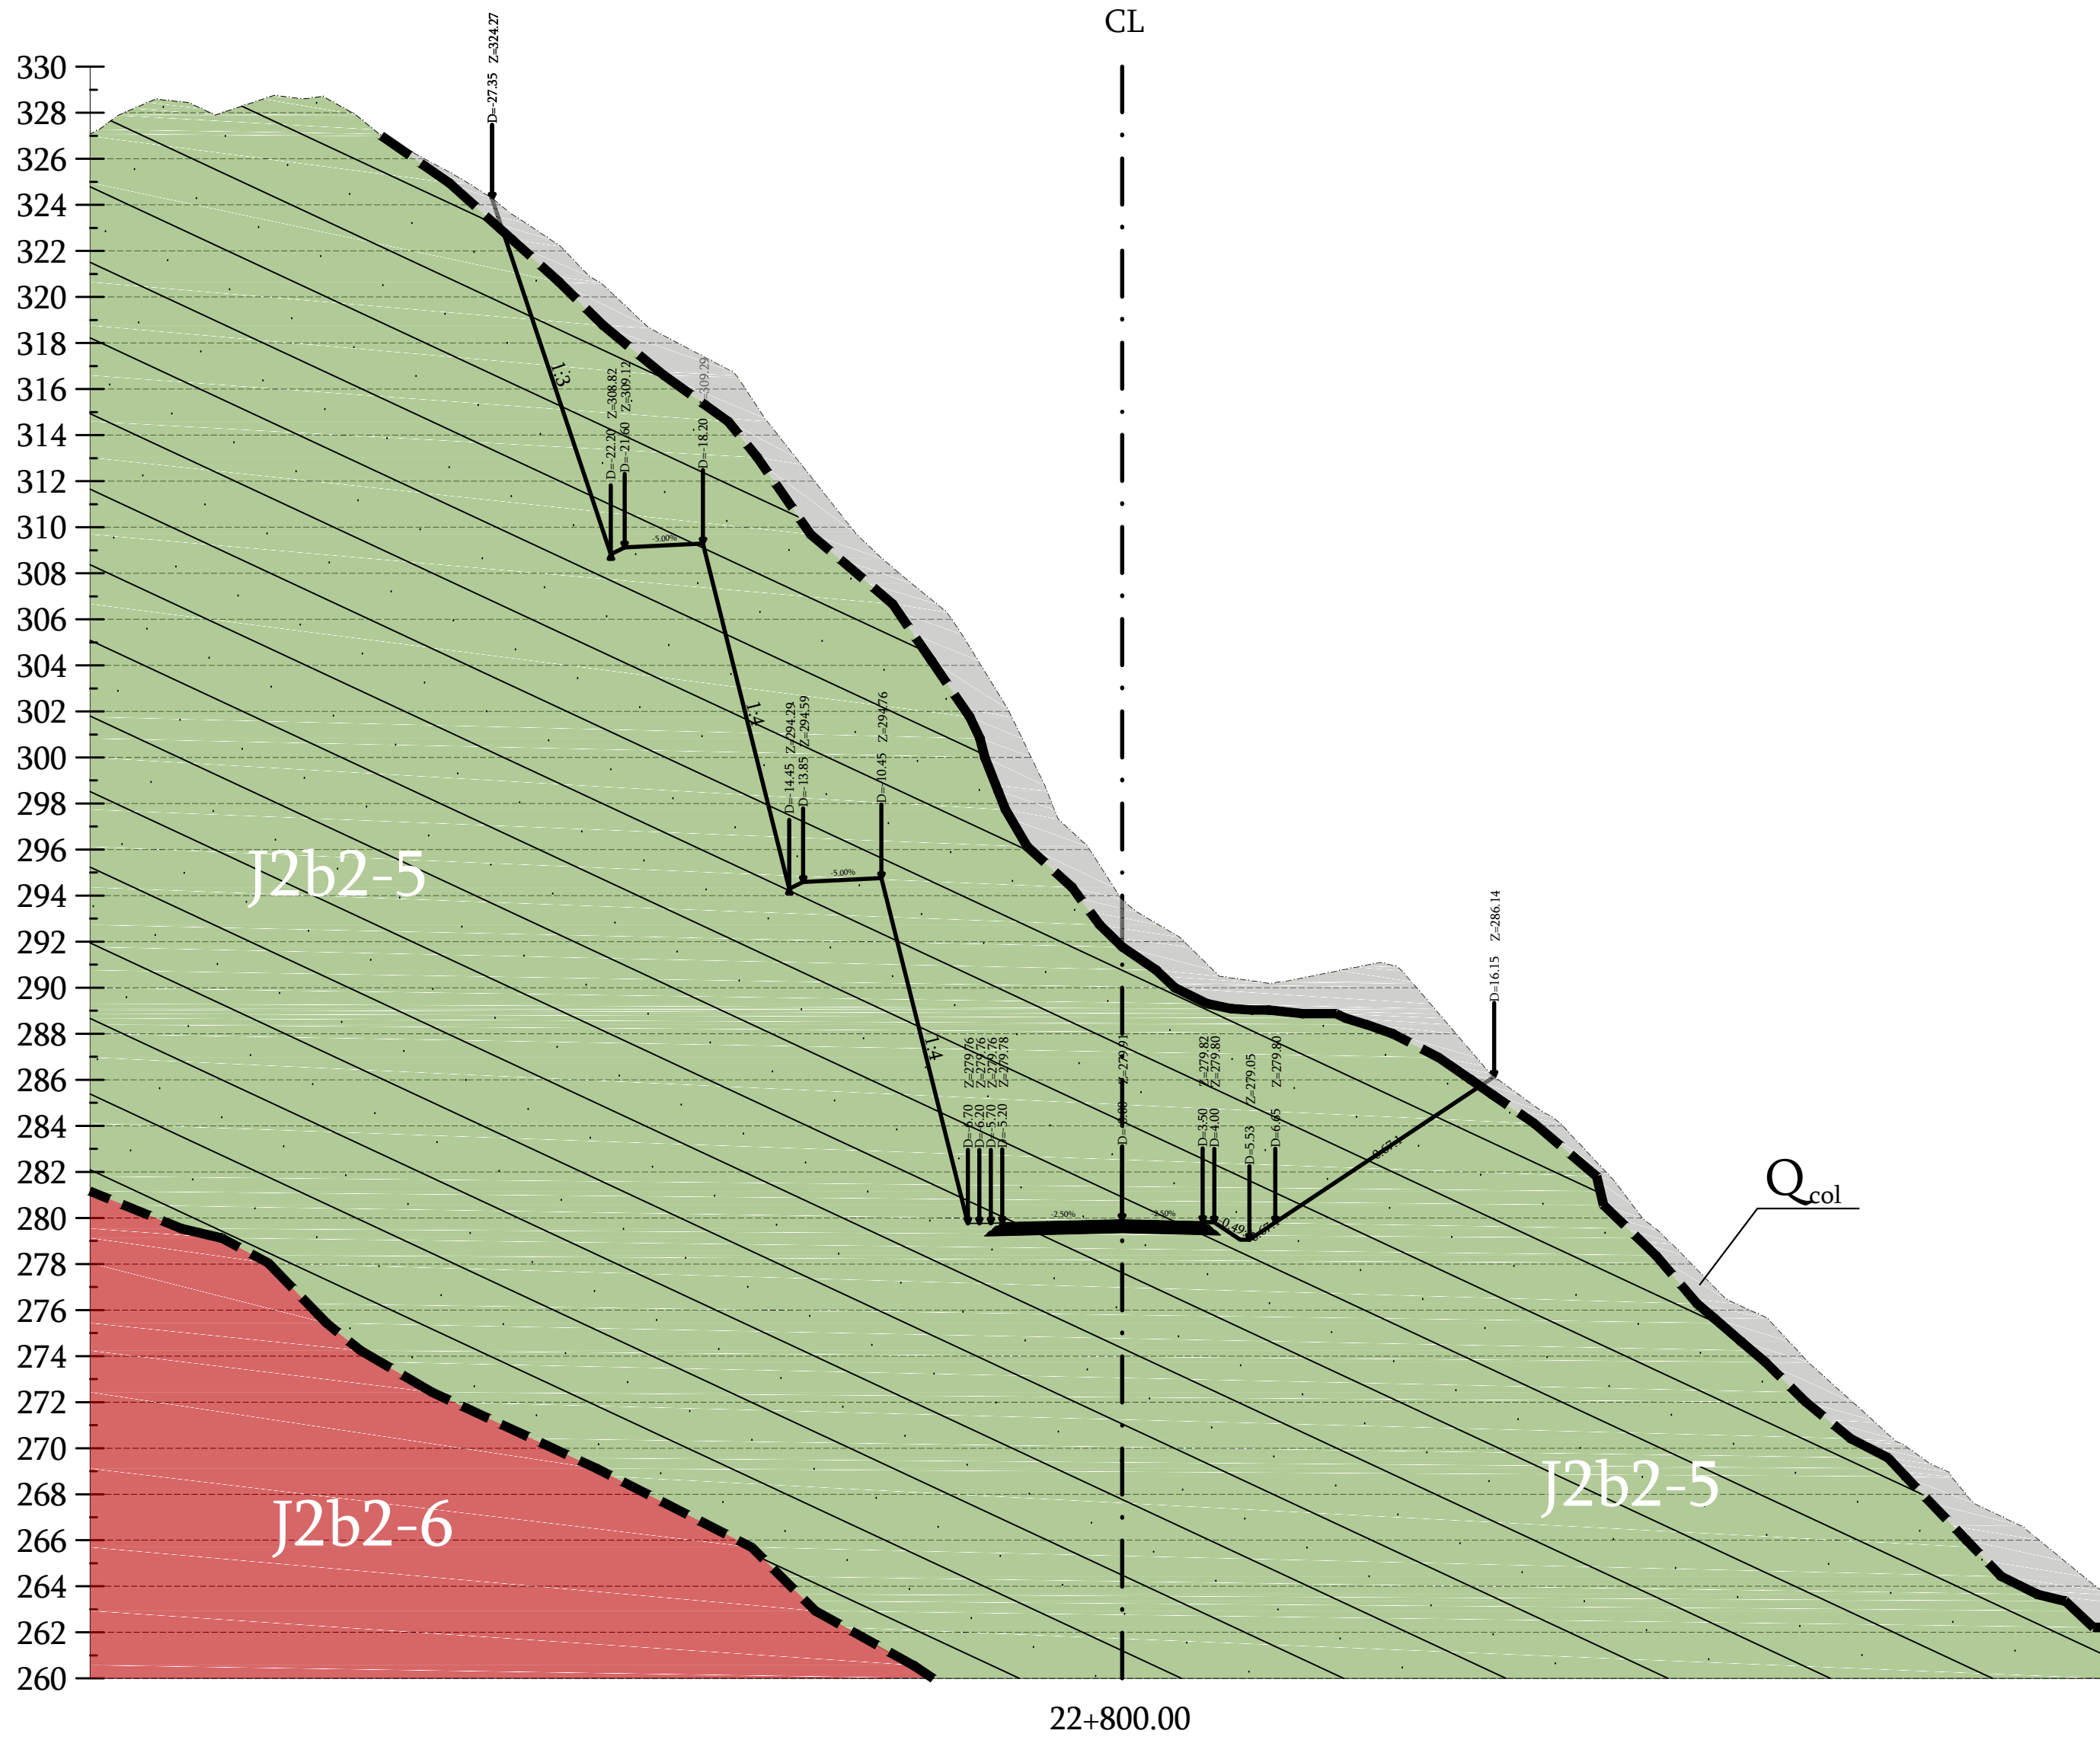

NOTES: შენიშვნები	PROJECT NAME პროექტის დასახელება NAMAKHVANI HPP CASCADE ნამახვანის ჰიდროელექტროსადგურის კასკადი		OWNER მფლობელი ENKA RENEWABLES	</
----------------------	---	--	---	--	--	----