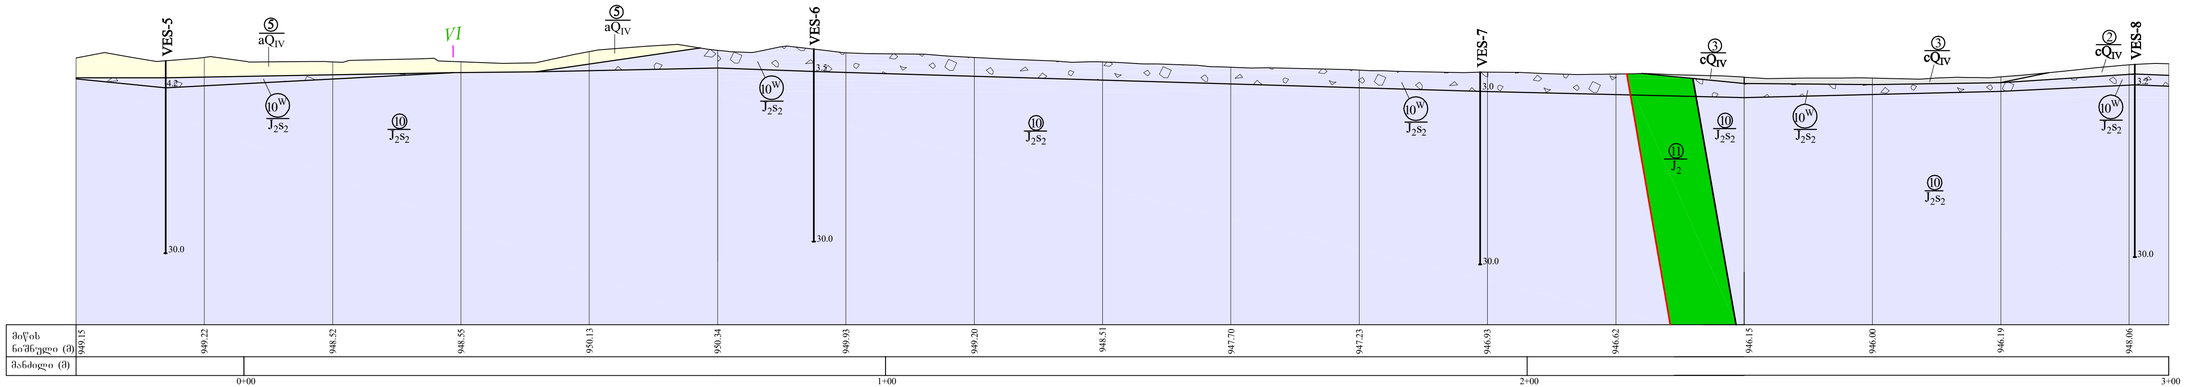

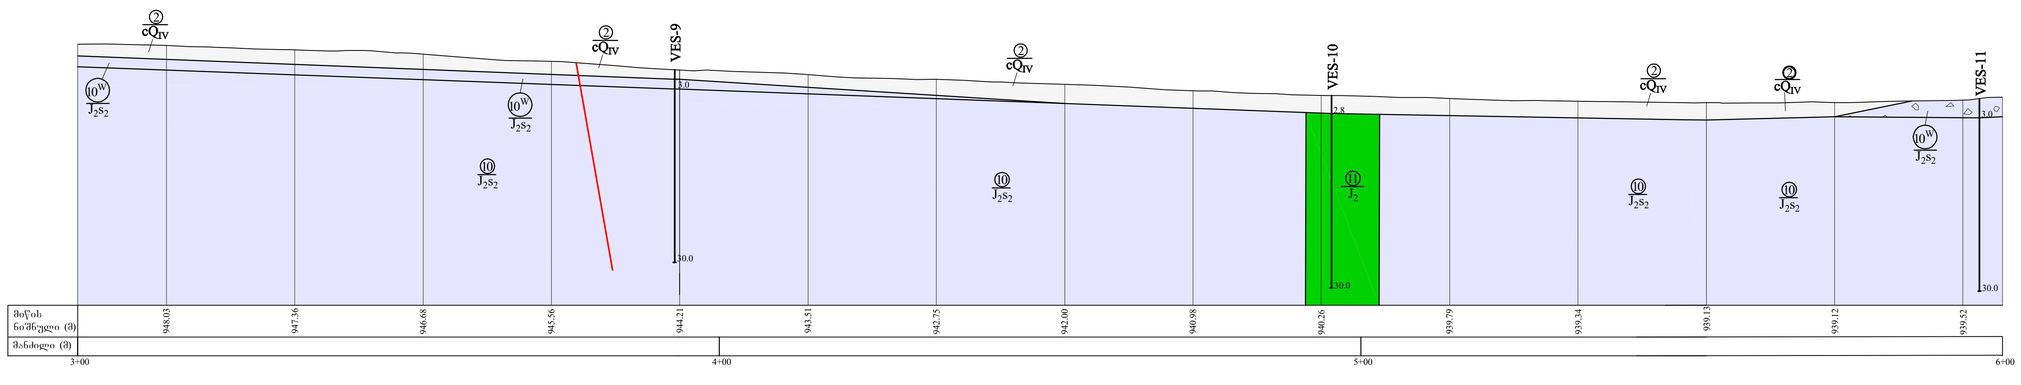

პირობითი აღნიშვნები

- ① — ფენის ნომერი
- Ⓦ — გამოფიტული ძანები
- 01+01/7 50.0 — გაბურღილი და მისი ნომერი
- VES-3 30.0 — ვერტიკალური ელექტრო ზონდირების წერტილი და მისი ნომერი
- TP-2 2.1 — შურფი და მისი ნომერი
- 2.10 — გრუნტის წყლის დონე გაბურღილში
- საზღვარი სინქინრო-გეოლოგიურ ფენებს შორის

შენიშვნა:
პირობითი აღნიშვნები მოცემულია ფურცელ №2-ზე

Sps jeoinJiniringi **საინჟინრო კვლევა-ძიება, დაპროექტება, მშენებლობა**	"ფარნი ჯგსს" **საქართველოს ტერიტორიის საინჟინრო-გეოლოგიური გამოკვლევა**	
	ციხლაულების გრძივი საინჟინრო-გეოლოგიური ბრიღი სამანქი ნაგებობისა საყვარელი ავტოგზის დასავლეთ კორტალამდე	
	გრძივი ბრიღი პკ 0+00 - პკ 6+00	GC-1753-3
		ფურცელი №1 ტარიფიკაცია
	მასშტაბი 1:500	**თარიღი: 2018 წელი**