# საკადასტრო აგეგმვითი/აზომვითი ნახაზი

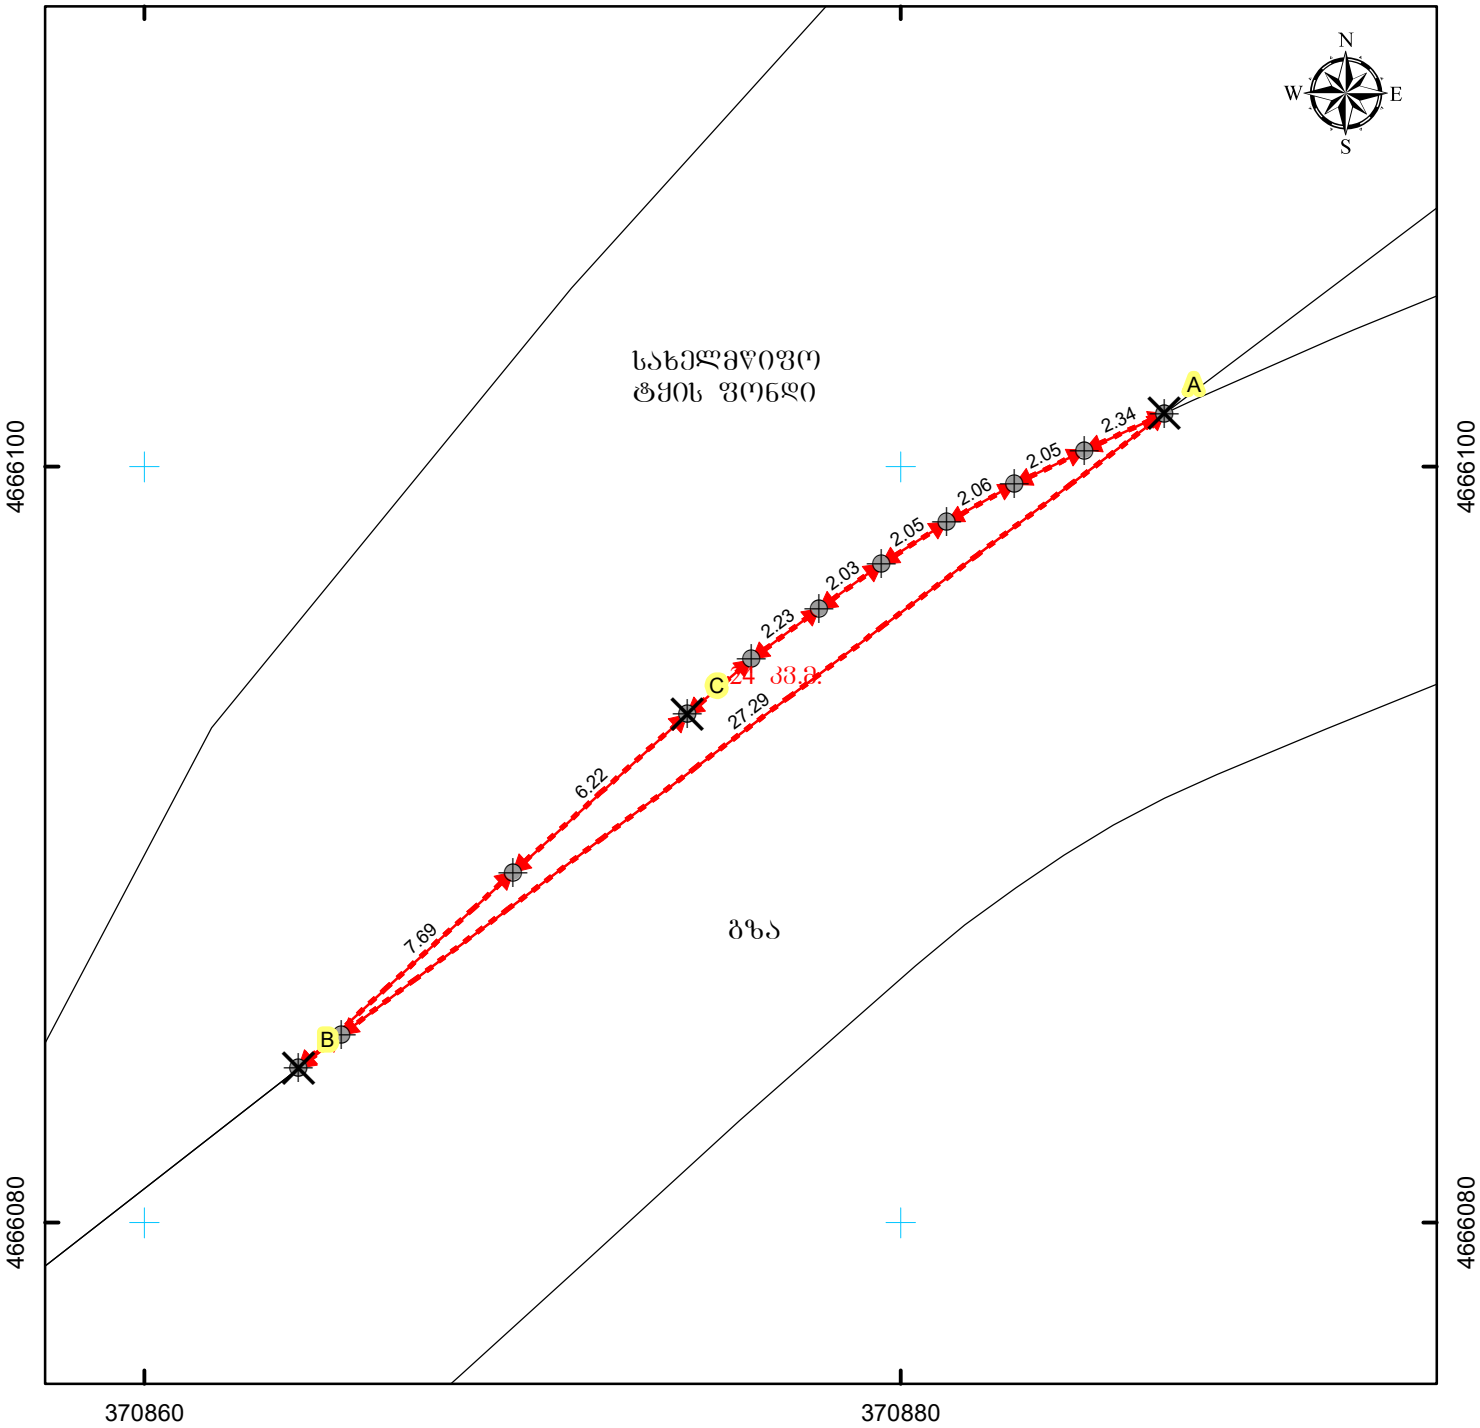


მასშტაბი: 1:200

0 2 4 8 მეტრი

0.00 0.00

სახელმწიფო ერთიანი საკოორდინატო სისტემა WGS_1984_UTM_Zone_38N

| | | |
|---|---|---|
| მისამართი: საჩხერის რაიონი, სოფელი ჭალოვანი | ნაკვეთის ფართობი | 24 კვ.მ. |
| დანიშნულება: არასასოფლო-სამეურნეო | ხაზობრივი ნაგებობის ფაქტობრივი სიგრძე:<br>ხაზობრივი ნაგებობის გეგმარებითი სიგრძე:<br>ხაზობრივი ნაგებობის ვერტიკალური ობიექტი: | მეტრი<br>მეტრი<br>ცალი |
| პირობითი აღნიშვნები:<br>ნაკვეთის ფიქსირებული საზღვარი<br>ნაკვეთის არაფიქსირებული საზღვარი<br>სასაზღვრე წერტილი<br>მოსასაზღვრე ნაკვეთის ნიშნული<br>ხაზობრივი ნაგებობის თანმდევი წერტილოვანი ობიექტი<br>01 / 2 შენობა-ნაგებობა, შენობის ნომერი / სართულიანობა<br>01 / 2 მშენებარე ნაგებობა<br>01 / 2 დანგრეული ნაგებობა<br>ვალდებულება<br>ხაზობრივი ნაგებობა | 0/მ ნ. დეკანოზიშვილი<br>ქ. თბილისი, ტაშკენტის ქუჩა. №14 | |
| საკადასტრო აღწერაზე უფლებამოსილი პირი | | ნ. დეკანოზიშვილი |
| დაინტერესებული პირი | | საქართველოს მუნიციპალური განვითარების ფონდი |
| თარიღი: 29.01.2020 | | |
| შენიშვნა: | | |