


საკადასტრო აბეგვითი/აზომვითი ნახაზი

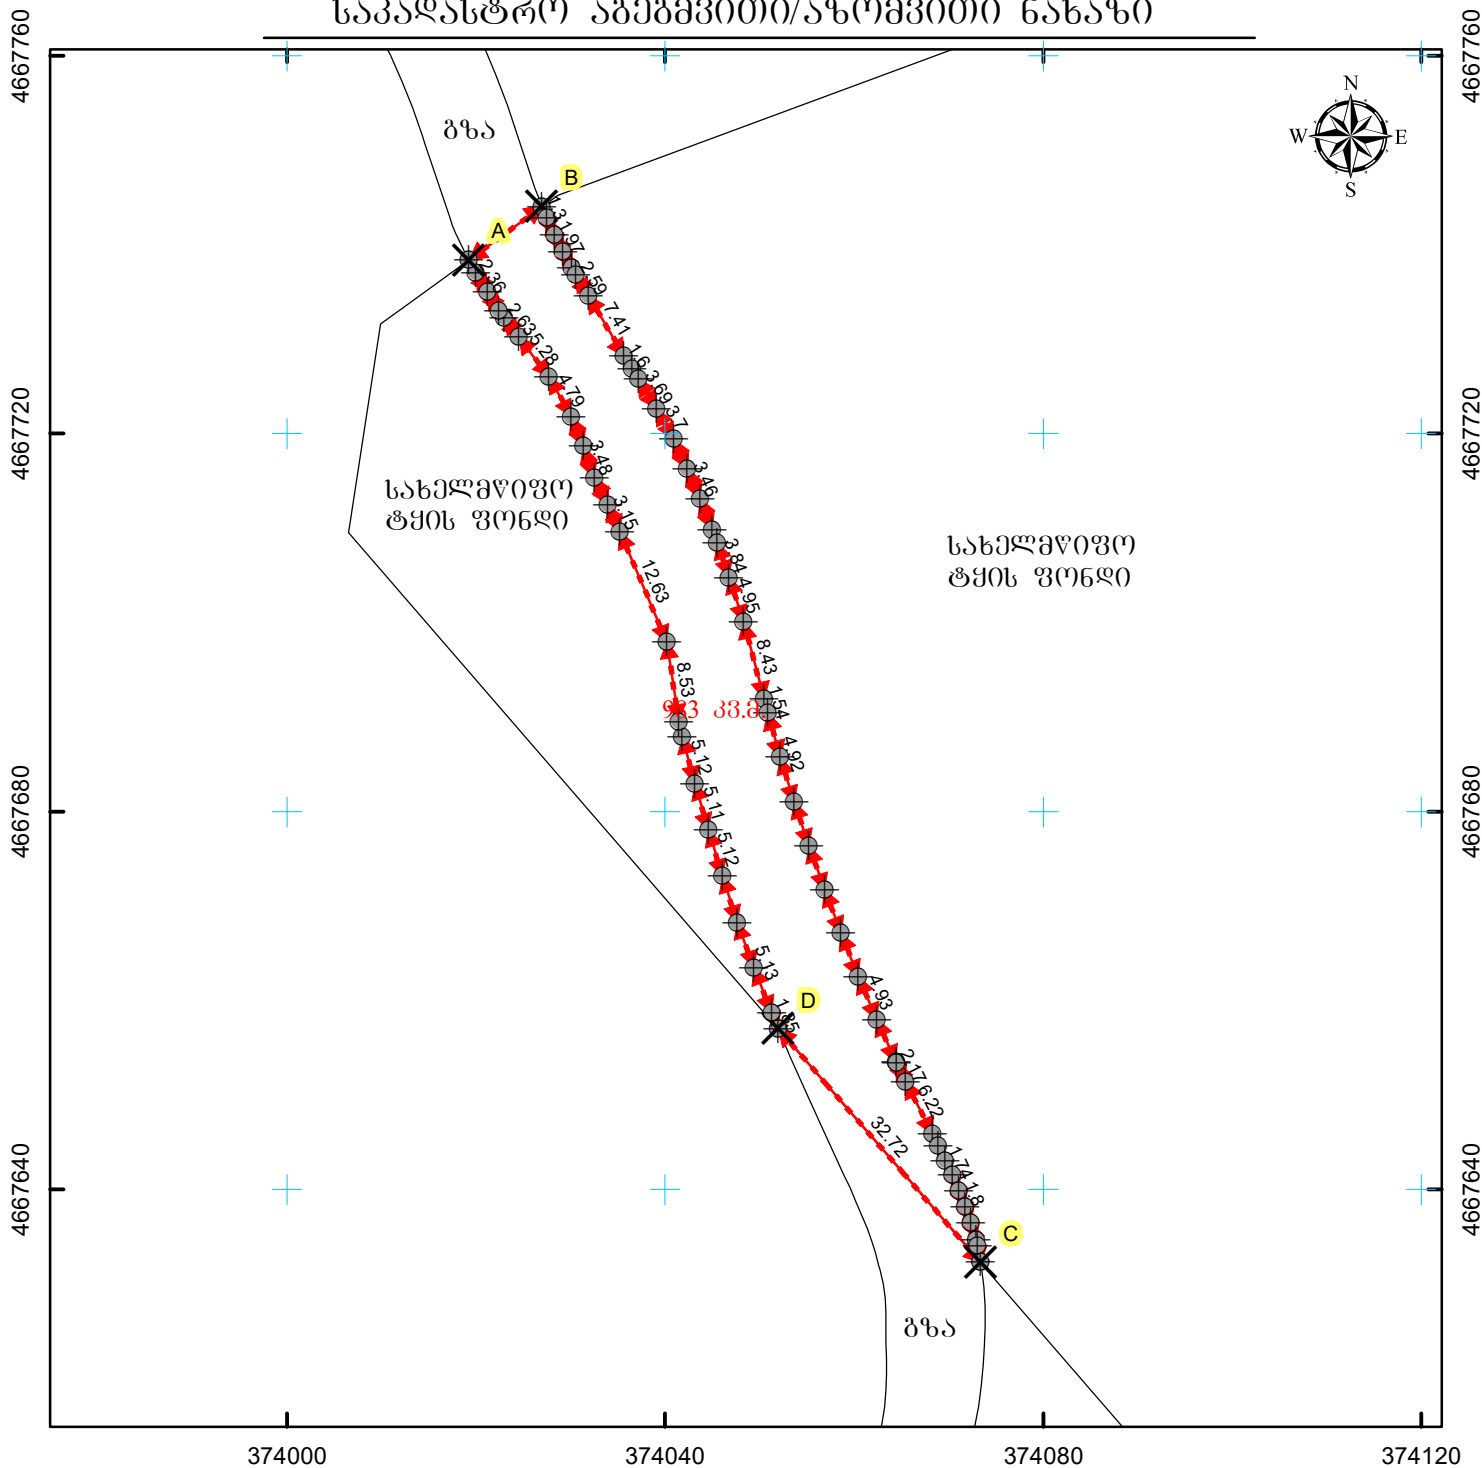

მასშტაბი: 1:800

0 5 10 20 მეტრი



სახელმწიფო ეროვნული საკუთრების სისტემა WGS_1984_UTM_Zone_38N

მისამართი: საჩხერის რაიონი, სოფელი ჭაღოვანი	ნაკვეთის ფართობი	983 კვ.მ.
დანომვულება: არასასოფლო-სამეურნეო	საზღვარი ნაგებობის ფაქტობრივი სიგრძე:	მეტრი
	საზღვარი ნაგებობის გეგმარებითი სიგრძე:	მეტრი
	საზღვარი ნაგებობის ფართობი/სიგრძე:	კვადრ.
პირობითი აღნიშვნები:	<p>0/მ ნ. დეკანოზიშვილი</p> <p>მ. თბილისი, ტაყაყანის ქუჩა, №14</p>	
<p>↔ ნაკვეთის ფაქტობრივი საზღვარი</p> <p>↔ ნაკვეთის გეგმარებითი საზღვარი</p> <p>⊕ საზღვარი ფართობი ✕ მოსახლე ნაკვეთის ნომერი</p> <p>● საზღვარი ნაგებობის თანამდებობა ფართობი/სიგრძე</p>		
<p>01/2 შენობა-ნაგებობა, შენობის ნომერი / სართულიანობა</p> <p>01 / 2 შენობა-ნაგებობა 01 / 2 დანომვული ნაგებობა</p> <p>გაღებულია</p>	<p>საკადასტრო აღწერაზე უზღუდამოქმედო პირობა</p> <p>დაინტერესებული პირი</p> <p>თარიღი: 29.01.2020</p> <p>შენიშვნა:</p>	
	<p>ნ. დეკანოზიშვილი</p> <p>საქართველოს მუნიციპალური განვითარების ფონდი</p>	